



СОВЕТ ДЕПУТАТОВ РАМЕНСКОГО МУНИЦИПАЛЬНОГО ОКРУГА МОСКОВСКОЙ ОБЛАСТИ

140100, г. Раменское, Комсомольская площадь, д. 2

РЕШЕНИЕ

25.06.2025

№ 9/15-СД

Об утверждении внесения изменений в Генеральный план Раменского городского округа Московской области

В соответствии с Градостроительным кодексом Российской Федерации, Федеральным законом от 06.10.2003 № 131-ФЗ «Об общих принципах организации местного самоуправления в Российской Федерации», Законом Московской области от 07.03.2007 № 36/2007-ОЗ «О Генеральном плане развития Московской области», Законом Московской области от 24.07.2014 № 106/2014-ОЗ «О перераспределении полномочий между органами местного самоуправления муниципальных образований Московской области и органами государственной власти Московской области», Законом Московской области от 24.07.2014 № 107/2014-ОЗ «О наделении органов местного самоуправления муниципальных образований Московской области отдельными государственными полномочиями Московской области», Постановлением Правительства Московской области от 30.12.2014 № 1169/51 «Об утверждении Положения о подготовке проектов документов территориального планирования муниципальных образований Московской области и направлении их на утверждение в представительные органы местного самоуправления городских округов Московской области», Распоряжением Комитета по архитектуре и градостроительству Московской области от 25.12.2024 № 29РВ-1352 «О подготовке проекта внесения изменений в генеральный план Раменского городского округа Московской области применительно к земельным участкам с кадастровыми номерами 50:23:0040541:5512, 50:23:0040541:5513, 50:23:0040541:5076», Законом Московской области от 28.11.2024 № 226/2024-ОЗ «О регулировании отдельных вопросов, связанных с наделением статусом муниципального округа отдельных муниципальных образований Московской области», Уставом Раменского муниципального округа Московской области, на основании решения Градостроительного совета Московской области от 28.05.2025 № 21,

Совет депутатов Раменского муниципального округа РЕШИЛ:

1. Внести изменения в Генеральный план Раменского городского округа Московской области, утвержденный Решением Совета депутатов Раменского

городского округа Московской области от 22.12.2021 № 13/3-СД (в редакции решений Совета депутатов Раменского городского округа Московской области от 21.12.2022 № 17/12-СД, от 21.12.2022 № 17/13-СД, от 21.12.2022 № 17/14-СД, от 21.12.2022 № 17/15-СД, от 21.02.2023 № 2/18-СД, от 21.02.2023 № 2/19-СД, от 29.11.2023 № 18/22-СД, от 20.12.2023 № 20/12-СД, от 27.03.2024 № 4/5-СД, от 27.03.2024 № 4/6-СД, от 24.04.2024 № 5/21-СД, от 26.06.2024 № 10/6-СД, от 26.06.2024 № 10/7-СД, от 26.06.2024 № 10/8-СД, от 23.10.2024 № 4/14-СД, от 23.10.2024 № 4/15-СД, 23.10.2024 № 4/16-СД, от 27.11.2024 № 6/21-СД, от 16.12.2024 № 7/5-СД, от 16.12.2024 № 7/6-СД, от 16.12.2024 № 7/7-СД, от 16.12.2024 № 7/8-СД, от 16.12.2024 № 7/9-СД, решений Совета депутатов Раменского муниципального округа Московской области от 26.02.2025 № 3/6-СД, от 26.02.2025 № 3/7-СД, от 26.03.2025 № 5/9-СД, от 30.04.2025 № 6/5-СД, от 30.04.2025 № 6/6-СД, от 30.04.2025 № 6/7-СД, от 28.05.2025 № 8/6-СД, от 25.06.2025 № 9/14-СД), применительно к земельным участкам с кадастровыми номерами 50:23:0040541:5512, 50:23:0040541:5513, 50:23:0040541:5076 (Приложение).

2. По тексту Приложения слова «городской округ» изложить как «муниципальный округ» в соответствующих падежах по тексту.

3. Опубликовать настоящее Решение в сетевом издании «РАММЕДИА» с доменным именем сайта в информационно-телекоммуникационной сети Интернет <https://ramnews.ru> и разместить настоящее Решение на официальном информационном портале www.ramenskoye.ru.

4. Контроль за выполнением настоящего Решения возложить на постоянную комиссию Совета депутатов Раменского муниципального округа Московской области по жилищной политике и жилищно-коммунальному хозяйству.

Председатель Совета депутатов
Раменского муниципального округа

Ю.А. Ермаков



Подлинник электронного документа, подписанного ЭП,
хранится в Межведомственной системе электронного
документооборота Правительства Московской области

СВЕДЕНИЯ О СЕРТИФИКАТЕ ЭП

Сертификат: 0EE356F877256C8AE88BB587A339246
Владелец: ЕРМАКОВ ЮРИЙ АНАТОЛЬЕВИЧ
Действителен с 22-01-2025 до 17-04-2026

Глава Раменского муниципального
округа

Э.В. Малышев



Подлинник электронного документа, подписанного ЭП,
хранится в Межведомственной системе электронного
документооборота Правительства Московской области

СВЕДЕНИЯ О СЕРТИФИКАТЕ ЭП

Сертификат: 00BF52E1BDEA7B7511636323D9D319F859
Владелец: Малышев Эдуард Владимирович
Действителен с 15-01-2025 до 10-04-2026

**ВНЕСЕНИЕ ИЗМЕНЕНИЙ В ГЕНЕРАЛЬНЫЙ ПЛАН
РАМЕНСКОГО ГОРОДСКОГО ОКРУГА МОСКОВСКОЙ ОБЛАСТИ
ПРИМЕНИТЕЛЬНО К ЗЕМЕЛЬНЫМ УЧАСТКАМ С КАДАСТРОВЫМИ
НОМЕРАМИ 50:23:0040541:5512, 50:23:0040541:5513, 50:23:0040541:5076**

ПОЛОЖЕНИЕ О ТЕРРИТОРИАЛЬНОМ ПЛАНИРОВАНИИ

НИИПИ градоостроительства

КОМИТЕТ ПО АРХИТЕКТУРЕ И ГРАДОСТРОИТЕЛЬСТВУ
МОСКОВСКОЙ ОБЛАСТИ

Государственное автономное учреждение Московской области
 «Научно-исследовательский и проектный институт градостроительства»
 (ГАУ МО «НИиПИ градостроительства»)

143960, Московская область, г. Реутов, проспект Мира, д. 57, помещение III, тел: +7 (495) 242 77 07, niipi@mosreg.ru

Договор № 010-2025-Э от 17.01.2025

ВНЕСЕНИЕ ИЗМЕНЕНИЙ В ГЕНЕРАЛЬНЫЙ ПЛАН РАМЕНСКОГО ГОРОДСКОГО ОКРУГА МОСКОВСКОЙ ОБЛАСТИ ПРИМЕНИТЕЛЬНО К ЗЕМЕЛЬНЫМ УЧАСТКАМ С КАДАСТРОВЫМИ НОМЕРАМИ 50:23:0040541:5512, 50:23:0040541:5513, 50:23:0040541:5076

ПОЛОЖЕНИЕ О ТЕРРИТОРИАЛЬНОМ ПЛАНИРОВАНИИ

Руководитель мастерской
 Заместитель начальника отдела

П.С. Богачев
 Н.В. Макаров

2025

Архив. № подл. ФИО, подпись и дата. Взамен Арх. №. ФИО, подпись и дата визирования. Техотделом

Состав материалов

Внесения изменений в генеральный план Раменского городского округа Московской области применительно к земельным участкам с кадастровыми номерами 50:23:0040541:5512, 50:23:0040541:5513, 50:23:0040541:5076

№	Наименование документа
	Утверждаемая часть
1	<i>Положение о территориальном планировании.</i>
2	<i>Графические материалы (карты)</i>
2.1	Карта границ населенных пунктов, входящих в состав Раменского городского округа применительно к земельным участкам с кадастровыми номерами 50:23:0040541:5512, 50:23:0040541:5513, 50:23:0040541:5076
2.2	Карта функциональных зон Раменского городского округа применительно к земельным участкам с кадастровыми номерами 50:23:0040541:5512, 50:23:0040541:5513, 50:23:0040541:5076
3	<i>Приложение. Сведения о границе населенного пункта, которые должны содержать графическое описание местоположения границы населенного пункта, перечень координат характерных точек этих границ в системе координат, используемой для ведения Единого государственного реестра недвижимости, подготовленные в соответствии с приказом Росреестра от 26.07.2022 №П/0292 (материалы в электронном виде)</i>
	Материалы по обоснованию внесения изменений в генеральный план
4	<i>ТОМ I. «Планировочная и инженерно-транспортная организация территории. Социально-экономическое обоснование. Книга 1</i>
4.1	Текстовая часть
4.2	Графические материалы (карты)
4.2.1	Карта размещения муниципального образования в устойчивой системе расселения Московской области
4.2.2.	Карта существующего использования территории в границах Раменского городского округа применительно к земельным участкам с кадастровыми номерами 50:23:0040541:5512, 50:23:0040541:5513, 50:23:0040541:5076
4.2.3	Карта планируемого развития транспортной инфраструктуры в границах Раменского городского округа применительно к земельным участкам с кадастровыми номерами 50:23:0040541:5512, 50:23:0040541:5513, 50:23:0040541:5076
4.2.4	Карта зон с особыми условиями использования территории в границах Раменского городского округа применительно к земельным участкам с кадастровыми номерами 50:23:0040541:5512, 50:23:0040541:5513, 50:23:0040541:5076
4.2.5	Карта границ земель лесного фонда с отображением границ лесничеств и лесопарков на территории Раменского городского округа применительно к земельным участкам с кадастровыми номерами 50:23:0040541:5512, 50:23:0040541:5513, 50:23:0040541:5076
4.2.6	Карта границ земель сельскохозяйственного назначения с отображением особо ценных сельскохозяйственных угодий и мелиорируемых земель Раменского городского округа применительно к земельным участкам с кадастровыми номерами 50:23:0040541:5512, 50:23:0040541:5513, 50:23:0040541:5076
5	<i>ТОМ I. «Планировочная и инженерно-транспортная организация территории. Социально-экономическое обоснование». Книга 2 - сведения ограниченного доступа</i>
5.1	Текстовая часть

5.2	Графические материалы (карты)
5.2.1	Карта планируемого развития инженерных коммуникаций и сооружений в границах Раменского городского округа применительно к земельным участкам с кадастровыми номерами 50:23:0040541:5512, 50:23:0040541:5513, 50:23:0040541:5076 - сведения ограниченного доступа
6	ТОМ II. «Охрана окружающей среды»
6.1	Текстовая часть
6.2	Графические материалы (карты)
6.2.1	Карта границ зон негативного воздействия существующих и планируемых объектов капитального строительства Раменского городского округа применительно к земельным участкам с кадастровыми номерами 50:23:0040541:5512, 50:23:0040541:5513, 50:23:0040541:5076
6.2.2	Карта существующих и планируемых особо охраняемых природных территорий, зон санитарной охраны источников питьевого водоснабжения, водоохранных зон, прибрежных защитных полос, береговых полос водных объектов. Зон затопления и подтопления Раменского городского округа применительно к земельным участкам с кадастровыми номерами 50:23:0040541:5512, 50:23:0040541:5513, 50:23:0040541:5076
7	ТОМ III. «Объекты культурного наследия»
7.1	Текстовая часть
7.2	Графические материалы (карта)
7.2.1	Карта границ территорий, зон охраны и защитных зон объектов культурного наследия Раменского городского округа применительно к земельным участкам с кадастровыми номерами 50:23:0040541:5512, 50:23:0040541:5513, 50:23:0040541:5076
8	ТОМ IV. «Основные факторы риска возникновения чрезвычайных ситуаций природного и техногенного характера» - сведения ограниченного доступа
8.1	Текстовая часть
8.2	Графические материалы (карта)
8.2.1	Карта границ территорий, подверженных риску возникновения чрезвычайных ситуаций природного и техногенного характера и воздействия их последствий Раменского городского округа применительно к земельным участкам с кадастровыми номерами 50:23:0040541:5512, 50:23:0040541:5513, 50:23:0040541:5076 - сведения ограниченного доступа
9	Материалы на электронном носителе
9.1	Текстовые материалы в формате PDF; графические материалы в формате PDF/PNG

Оглавление

1. СВЕДЕНИЯ О ВИДАХ, НАЗНАЧЕНИИ И НАИМЕНОВАНИЯХ ПЛАНИРУЕМЫХ ДЛЯ РАЗМЕЩЕНИЯ ОБЪЕКТОВ ФЕДЕРАЛЬНОГО И РЕГИОНАЛЬНОГО ЗНАЧЕНИЯ, ОСНОВНЫЕ ХАРАКТЕРИСТИКИ И МЕСТОПОЛОЖЕНИЕ.....	6
1.1. Объекты социально-культурного и коммунально-бытового обслуживания.....	6
1.2. Объекты транспортной инфраструктуры.....	6
1.3. Объекты инженерной инфраструктуры.....	7
2. СВЕДЕНИЯ О НОРМАТИВНЫХ ПОТРЕБНОСТЯХ В ОБЪЕКТАХ МЕСТНОГО ЗНАЧЕНИЯ.....	8
2.1. Нормативные потребности в объектах социально-культурного и коммунально-бытового обслуживания.....	8
2.2. Нормативные потребности в объектах транспортной инфраструктуры.....	8
2.3. Нормативные потребности в объектах инженерной инфраструктуры.....	9
3. ПАРАМЕТРЫ ФУНКЦИОНАЛЬНЫХ ЗОН.....	10
4. ХАРАКТЕРИСТИКИ ЗОН С ОСОБЫМИ УСЛОВИЯМИ ИСПОЛЬЗОВАНИЯ ТЕРРИТОРИЙ В СЛУЧАЕ, ЕСЛИ УСТАНОВЛЕНИЕ ТАКИХ ЗОН ТРЕБУЕТСЯ В СВЯЗИ С РАЗМЕЩЕНИЕМ ПЛАНИРУЕМЫХ ОБЪЕКТОВ.....	13

1. СВЕДЕНИЯ О ВИДАХ, НАЗНАЧЕНИИ И НАИМЕНОВАНИЯХ ПЛАНИРУЕМЫХ ДЛЯ РАЗМЕЩЕНИЯ ОБЪЕКТОВ ФЕДЕРАЛЬНОГО И РЕГИОНАЛЬНОГО ЗНАЧЕНИЯ, ОСНОВНЫЕ ХАРАКТЕРИСТИКИ И МЕСТОПОЛОЖЕНИЕ*

1.1. Объекты социально-культурного и коммунально-бытового обслуживания

Сведения о планируемых объектах федерального и регионального значения приводятся для информативной целостности документа и не являются предметом утверждения генерального плана.

В соответствии с документами стратегического и территориального планирования Российской Федерации и Московской области планируемые мероприятия федерального и регионального значения на земельных участках с кадастровыми номерами 50:23:0040541:5512, 50:23:0040541:5513, 50:23:0040541:5076 отсутствуют.

1.2. Объекты транспортной инфраструктуры

В соответствии со Схемой территориального планирования Российской Федерации в области федерального транспорта (железнодорожного, воздушного, морского, внутреннего водного транспорта) и автомобильных дорог федерального значения, Схемой территориального планирования Российской Федерации в области федерального транспорта (в части трубопроводного транспорта) на территории Раменского городского округа Московской области применительно к земельным участкам с кадастровыми номерами 50:23:0040541:5512, 50:23:0040541:5513, 50:23:0040541:5076 мероприятия по развитию объектов транспортной инфраструктуры федерального значения отсутствуют.

В соответствии со «Схемой территориального планирования транспортного обслуживания Московской области», утвержденной постановлением Правительства Московской области от 25.03.2016 №230/8 (ред. от 14.03.2024) предусмотрены следующие мероприятия по развитию транспортной инфраструктуры регионального значения вблизи земельного участка с кадастровыми номерами 50:23:0040541:5512, 50:23:0040541:5513, 50:23:0040541:5076.

Зона планируемого размещения реконструируемой автомобильной дороги регионального значения частично накладывается на территорию земельного участка с кадастровым номером 50:23:0040541:5513.

* Приводятся для информативной целостности документа и не являются предметом утверждения генерального плана. Количество, местоположение и емкость (мощность) объектов приводится ориентировочно и будет определяться (уточняться) на стадии разработки проекта планировки территории в соответствии с нормативами градостроительного проектирования, а также согласно Программам комплексного развития муниципального образования и Адресным инвестиционным программам Московской области

Таблица 1.1

Мероприятия по реконструкции обычной автомобильной дороги регионального значения

Номер автомобильной дороги	Номер участка	Наименование автомобильной дороги / участка	Показатели						
			Строительство (С)/ Реконструкция (Р)	Протяжённость в границах городского округа, км	Категория	Число полос движения, шт	Ширина полосы отвода, м	Зоны планируемого размещения линейного объекта	
								ширина, м	площадь, га
2010	32201001	Бритовский подъезд	Р	1,0	II	4	65	50	4,9

1.3. Объекты инженерной инфраструктуры

Мероприятия по модернизации и развитию объектов инженерной инфраструктуры регионального и федерального значений применительно к земельным участкам с кадастровыми номерами 50:23:0040541:5512, 50:23:0040541:5513, 50:23:0040541:5076 отсутствуют.

2. СВЕДЕНИЯ О НОРМАТИВНЫХ ПОТРЕБНОСТЯХ В ОБЪЕКТАХ МЕСТНОГО ЗНАЧЕНИЯ

В соответствии с Законом Московской области от 07.03.2007 № 36/2007-ОЗ (ред. от 08.07.2021) «О Генеральном плане развития Московской области» (принят постановлением Мособлдумы от 21.02.2007 № 2/210-П) положение о территориальном планировании вместо сведений о видах, назначении и наименованиях планируемых для размещения объектов местного значения городского округа, об их основных характеристиках, местоположении должно содержать сведения о потребностях в объектах местного значения без указания их основных характеристик и местоположения.

Нормативные потребности в объектах местного значения определяются в соответствии с региональными нормативами градостроительного проектирования. Количество, емкость и местоположение объектов местного значения не устанавливаются в Генеральном плане и являются предметом утверждения карты планируемого размещения объектов местного значения. Мероприятия по планируемым объектам местного значения в составе карты планируемых объектов местного значения определяются на основании установленных в Генеральном плане потребностей с учетом особенностей территории и возможности размещения планируемых объектов местного значения на смежных территориях.

2.1. Нормативные потребности в объектах социально-культурного и коммунально-бытового обслуживания

Так как на земельных участках с кадастровыми номерами 50:23:0040541:5512, 50:23:0040541:5513, 50:23:0040541:5076 отсутствует существующее население, не предусмотрено размещение объектов жилищного строительства и планируемого населения, потребность в объектах социальной инфраструктуры местного значения отсутствует.

2.2. Нормативные потребности в объектах транспортной инфраструктуры

Нормативные потребности в объектах транспортной инфраструктуры местного значения, применительно к земельным участкам с кадастровыми номерами 50:23:0040541:5512, 50:23:0040541:5513, 50:23:0040541:5076, отсутствуют.

2.3. Нормативные потребности в объектах инженерной инфраструктуры

Реализация мероприятий по социальной догазификации домовладений, расположенных на территории земельных участков СНТ (СХ2) или иных категорий, включенных в границы населенных пунктов под ИЖС (Ж2), осуществляется после включения в Программу Правительства Московской области «Развитие газификации в Московской области до 2030 года». Газификация домовладения также может быть осуществлена на основании договоров о подключении (технологическом присоединении) объектов капитального строительства к сетям газораспределения, заключаемых с газораспределительной организацией на возмездной основе.

В связи с планируемым освоением новых территорий в проекте генерального плана приведены следующие потребности в основных видах инженерной инфраструктуры:

Таблица 2.3.1

№ п/п	Назначение/вид застройки	Основные характеристики	Очередность реализации
1	Водоснабжение, тыс. куб.м/сутки		
1.1	Хозяйственно-питьевые нужды (с учетом расходов на восстановление противопожарного запаса воды, неучтенных расходов), в том числе - прирост:	0,235	Первая очередь
1.1.1	- объекты производственной зоны	0,050	Первая очередь
2	Водоотведение, тыс. куб.м/сутки		
2.1	Хозяйственно-бытовые нужды (с учетом неучтенных расходов), в том числе - прирост:	0,050	Первая очередь
2.1.1	- объекты производственной зоны	0,045	Первая очередь
3	Теплоснабжение, Гкал/час		
3.1	Объекты производственного назначения	5,85	Первая очередь
4	Газоснабжение, тыс. куб. м/год		
4.1	Объекты производственного назначения	2437,5	Первая очередь
5	Электроснабжение, МВт		
5.1	Объекты производственного назначения	1,13	Первая очередь
6	Организация поверхностного стока, тыс. куб. м/год		
6.1	Объекты производственного назначения	76,42	Первая очередь

3. ПАРАМЕТРЫ ФУНКЦИОНАЛЬНЫХ ЗОН

Параметры функциональных зон и режимы их использования применяются с учетом:

- Решения Исполкома Московского городского и областного Советов народных депутатов от 17.04.1980 №500-1143 «Об утверждении проекта установления красных линий границ зон санитарной охраны источников водоснабжения г. Москвы в границах ЛПЗП» до принятия решения об установлении зон санитарной охраны источников водоснабжения на территории Московской области. Границы зон санитарной охраны источников питьевого водоснабжения отображены в материалах по обоснованию генерального плана на Карте границ зон санитарной охраны источников водоснабжения города Москвы в соответствии с Решением Исполнительных Комитетов Московского городского и областного Советов народных депутатов от 17 апреля 1980 г. № 500-1143 (ограниченного доступа) в информационных целях и не являются предметом утверждения генерального плана. В целях предостережения заинтересованных лиц о возможном расположении объектов недвижимости в границах ЗСО источников питьевого водоснабжения г. Москвы на Карте функциональных зон (общедоступный материал) указаны функциональные зоны, границы которых пересекают границы I,II поясов зон санитарной охраны источников питьевого водоснабжения.

- Режимов использования территорий объектов культурного наследия и их зон охраны, установленных утвержденными нормативно-правовыми актами в области охраны объектов культурного наследия. Границы территорий объектов культурного наследия и утвержденных зон охраны объектов культурного наследия отображены в материалах по обоснованию генерального плана на Карте границ территорий, зон охраны и защитных зон объектов культурного наследия в составе Тома III. «Объекты культурного наследия».

- Режимов использования особо охраняемых природных и их охранных зон (при наличии), установленных утвержденными нормативно-правовыми актами. Границы ООПТ и их охранных зон (при наличии) отображены в материалах по обоснованию генерального плана на Карте существующих и планируемых особо охраняемых природных территорий, зон санитарной охраны источников питьевого водоснабжения, водоохраных зон, прибрежных защитных полос, береговых полос водных объектов. Зон затопления и подтопления.

- Иными ограничениями в зонах с особыми условиями использования территории, установленными в соответствии с действующим законодательством. Зоны с особыми условиями использования территорий отображены в материалах по обоснованию генерального плана на Карте зон с особыми условиями использования территории в границах муниципального образования.

Границы функциональных зон определены с учетом границ населенного пункта, естественных границ природных, линейных объектов, границ земельных участков. Функциональные зоны преимущественно объединены в значительные по площади территории, имеющие общую функционально-планировочную структуру и отделенные от других территорий ясно определяемыми границами (естественными границами природных объектов, искусственными границами (железные и автомобильные дороги, каналы, урбанизированные/освоенные территории, красные линии, границы земельных участков) и т.п.).

Зоны различного функционального назначения могут включать в себя:

- 1) территории общего пользования, занятые площадями, улицами, проездами, дорогами, набережными, скверами, бульварами, водоемами и другими объектами;

- 2) территории, занятые участками коммунальных и инженерных объектов, участками объектов социально-бытового обслуживания;

- 3) территории, занятые участками, имеющими виды функционального назначения, отличные от вида (видов) функционального назначения функциональной зоны, и

занимающими менее 25% территории функциональной зоны. Иное может быть уточнено в рамках разработки проекта планировки территории.

Размещение объектов капитального строительства в функциональных зонах в границах зон минимальных расстояний до магистральных или промышленных трубопроводов (газопроводов, нефтепроводов и нефтепродуктопроводов) должно соответствовать требованиям таблицы 4 и таблицы 5 СП 36.133330.2012 «Магистральные трубопроводы».

В целях наиболее эффективного использования территорий, допускается в составе функциональных зон, не предусматривающих жилищного строительства, расположенных в границах населенных пунктов, размещение любых нежилых объектов при условии соблюдения нормативов градостроительного проектирования, требований технических регламентов, санитарных правил и норм, иных обязательных требований, предусмотренным действующим законодательством, без внесения изменений в генеральный план. Перечень видов объектов капитального строительства, допустимых к размещению в составе функциональных зон, не предусматривающих жилищного строительства, расположенных в границах населенных пунктов, определяется с учетом градостроительных регламентов, установленных в правилах землепользования и застройки.¹

В генеральном плане городского округа определена структура функциональных зон, в которой выделяются следующие группы зон:

1. Производственные, коммунально-складские зоны, зоны транспортной инфраструктуры

Выделяются следующие группы функциональных зон:

1. **Производственные зоны, коммунально-складские зоны, зоны транспортной инфраструктуры, научно-производственные зоны**

В состав зон включены:

- Производственная зона П

Производственные зоны, как правило, предназначены для размещения производственных объектов с различными нормативами воздействия на окружающую среду, требующие устройства санитарно-защитных зон, а также для размещения железнодорожных подъездных путей, коммунальных и складских объектов, объектов жилищно-коммунального хозяйства, объектов транспорта, объектов оптовой торговли.

В производственных зонах допускается размещать объекты и помещения объектов аварийно-спасательных служб, обслуживающих расположенные в производственной зоне предприятия и другие объекты.

Развитие данных зон планируется в контексте поддержания в необходимом техническом состоянии объектов инженерного обеспечения и транспортной инфраструктуры с учетом технических регламентов и нормативных требований относительно объектов расположенных в данных зонах.

¹ применяется к территории городского округа

Функциональные зоны	Местоположение	Мероприятия территориального планирования	Площадь зоны, га	Параметры планируемого развития*	Планируемые для размещения объекты федерального (Ф) и регионального (Р) значения**
Производственн ая зона П	Раменский ГО, вблизи д. Станвое (ЗУ 50:23:0040541:5512, 50:23:0040541:5513, 50:23:0040541:5076)	Планируемая функциональная зона	21,66	в соответствии с РНГП/ППТ/ГК	-
	ИТОГО га		21,66		
	ВСЕГО га		21,66		

* РНГП – региональные нормативы градостроительного проектирования Московской области; ППТ – проект планировки территории; ГК – градостроительная концепция, одобренная решением Градостроительного совета Московской области

**Объекты федерального и регионального значения приводятся в информационно-справочных целях и не являются предметом утверждения генерального плана. Количество и местоположение планируемых объектов могут уточняться в соответствии с проектами планировки территории и градостроительными концепциями, одобренными решениями Градостроительного совета Московской области.

4. ХАРАКТЕРИСТИКИ ЗОН С ОСОБЫМИ УСЛОВИЯМИ ИСПОЛЬЗОВАНИЯ ТЕРРИТОРИЙ В СЛУЧАЕ, ЕСЛИ УСТАНОВЛЕНИЕ ТАКИХ ЗОН ТРЕБУЕТСЯ В СВЯЗИ С РАЗМЕЩЕНИЕМ ПЛАНИРУЕМЫХ ОБЪЕКТОВ

В случаях планируемого размещения объектов капитального строительства различного значения, оказывающих влияние на окружающую среду и нормируемые объекты, требуется установление следующих зон с особыми условиями использования территорий:

Санитарно-защитных зон предприятий, сооружений и иных объектов:

- от отдельно стоящих гипермаркетов, супермаркетов, торговых комплексов и центров, предприятий общественного питания, многофункциональных комплексов – 50 м;
- от автозаправочных и автогазозаправочных станций – 50-100 м;
- от станций технического обслуживания автомобилей – 50-100 м;
- от котельных – на основании результатов расчетов рассеивания загрязнений в атмосферном воздухе и уровней физического воздействия;
- от очистных сооружений полной биологической очистки проектной производительностью до 5,0 тыс. куб. м/сутки – 150 м;
- от очистных сооружений поверхностного стока – 50 м для сооружений закрытого типа, 100 – открытого типа;
- от канализационных насосных станций – 20-30 м;

Санитарных разрывов:

- от открытых автостоянок и паркингов – 10-50 м;
- от наземных гаражей-стоянок, паркингов закрытого типа – на основании результатов расчетов рассеивания загрязнений в атмосферном воздухе и уровней физического воздействия;
- от улиц и автомобильных дорог местного значения, а также вдоль стандартных маршрутов полета в зоне взлета и посадки воздушных судов – на основании расчетов рассеивания загрязнения атмосферного воздуха и физических факторов (шума, вибрации, электромагнитных полей и др.) с последующим проведением натурных исследований и измерений;

Охранных зон газопроводов и систем газоснабжения:

- от распределительных газопроводов высокого давления – 2 м;

Охранных зон объектов электросетевого хозяйства:

- от трансформаторных подстанций 10/0,4 кВ – 10 м от всех сторон ограждения подстанции по периметру Охранных зон систем теплоснабжения;
- от тепловых сетей - не менее 3 м в каждую сторону;

Охранных зон систем водоотведения:

- от канализационных сетей - 5 м в каждую сторону;
- от уличных сетей дождевой канализации- 5 м в каждую сторону;

Зон санитарной охраны источников водоснабжения и водопроводов питьевого назначения:

- от водозаборных узлов с сооружениями водоподготовки – организация зон санитарной охраны (ЗСО) водозаборных сооружений в составе 3-х поясов согласно требованиям санитарных норм и правил СанПиН 2.1.4.1110-02 «Зоны санитарной охраны источников водоснабжения и водопроводов питьевого назначения». ЗСО 1 пояса – по границе участка водозабора;
- от водопроводных сетей – техническая защитная полоса не менее – 5 м.

В границах планируемых производственных и коммунальных зон, зон транспортной и инженерной инфраструктур, необходимо предусматривать такие виды деятельности предприятий и иных объектов, размеры санитарно-защитных зон от которых (в зависимости от характера производства) не затрагивают земельные участки для размещения:

- жилой застройки, объектов образовательного и медицинского назначения, спортивных сооружений открытого типа, организаций отдыха детей и их оздоровления, зон рекреационного назначения и для ведения дачного хозяйства и садоводства;
- объектов для производства и хранения лекарственных средств, объектов пищевых отраслей промышленности, оптовых складов продовольственного сырья и пищевой продукции, комплексов водопроводных сооружений для подготовки и хранения питьевой воды, использования земельных участков в целях производства, хранения и переработки сельскохозяйственной продукции, предназначенной для дальнейшего использования в качестве пищевой продукции, если химическое, физическое и (или) биологическое воздействие объекта, в отношении которого установлена санитарно-защитная зона, приведет к нарушению качества и безопасности таких средств, сырья;


Информация по санитарно-защитным зонам приводится в справочных целях и не является предметом утверждения.

Порядок установления, изменения и прекращения существования санитарно-защитных зон, а также особые условия использования земельных участков, расположенных в границах санитарно-защитных зон устанавливаются «Правилами установления санитарно-защитных зон и использования земельных участков, расположенных в границах санитарно-защитных зон», утвержденными постановлением Правительства Российской Федерации от 03.03.2018 № 222.

Санитарно-защитная зона и ограничения использования земельных участков, расположенных в ее границах, считаются установленными со дня внесения сведений о такой зоне в Единый государственный реестр недвижимости.


ВНЕСЕНИЕ ИЗМЕНЕНИЙ В ГЕНЕРАЛЬНЫЙ ПЛАН РАМЕНСКОГО ГОРОДСКОГО ОКРУГА МОСКОВСКОЙ ОБЛАСТИ ПРИМЕНИТЕЛЬНО К ЗЕМЕЛЬНЫМ УЧАСТКАМ С КАДАСТРОВЫМИ НОМЕРАМИ 50:23:0040541:5512, 50:23:0040541:5513, 50:23:0040541:5076

КАРТА ГРАНИЦ НАСЕЛЕННЫХ ПУНКТОВ, ВХОДЯЩИХ В СОСТАВ РАМЕНСКОГО ГОРОДСКОГО ОКРУГА ПРИМЕНИТЕЛЬНО К ЗЕМЕЛЬНЫМ УЧАСТКАМ С КАДАСТРОВЫМИ НОМЕРАМИ 50:23:0040541:5512, 50:23:0040541:5513, 50:23:0040541:5076

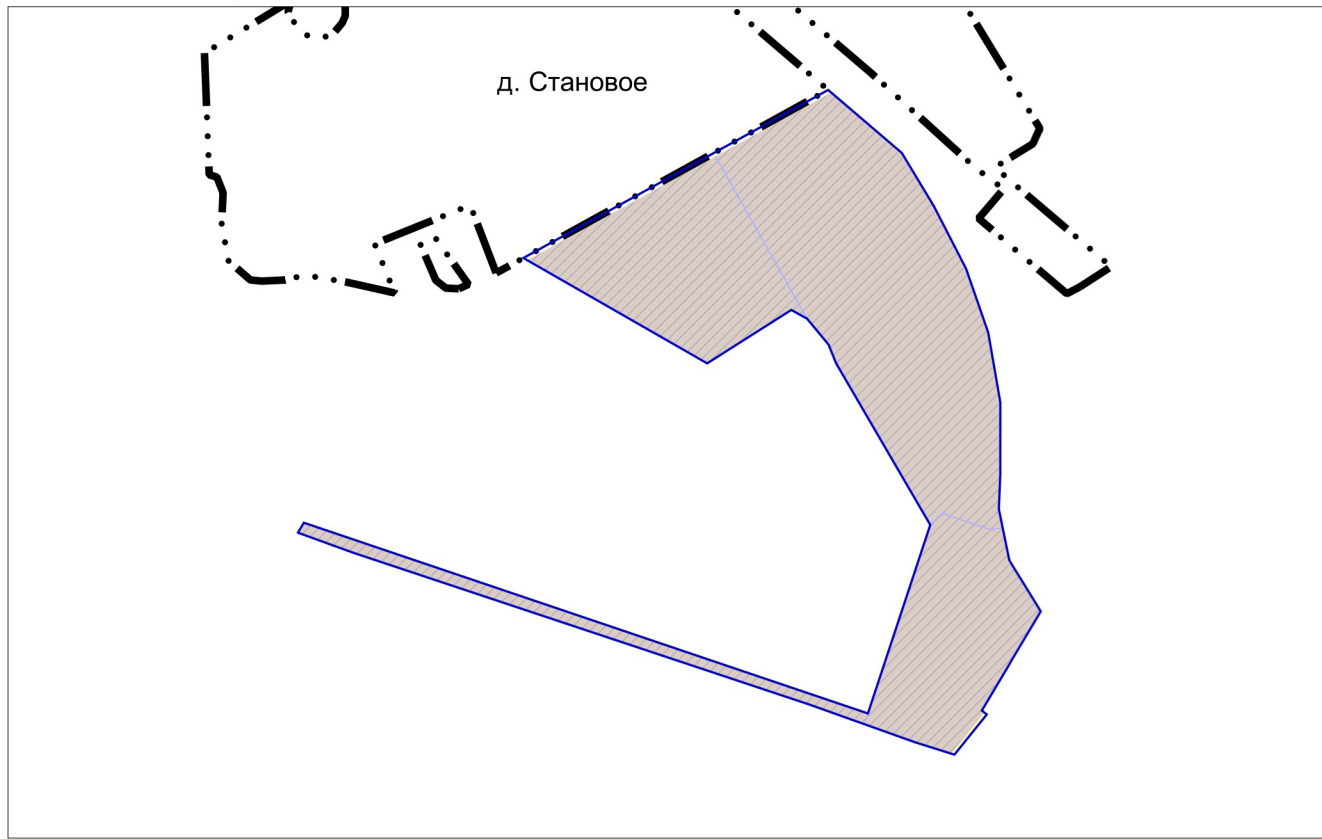

УСЛОВНЫЕ ОБОЗНАЧЕНИЯ

Границы

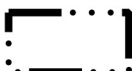

населенных пунктов (утвержденные) *



разработки генерального плана




земельных участков, поставленных на кадастровый учет

* отображаются в целях информационной целостности документа и утверждению в составе генерального плана не подлежат

Должность	ФИО	Подпись	Дата	Договор № 010-2025-Э от 17.01.2024			
Руководитель мастерской	П.С. Богачев			Московская область, Раменский городской округ			
Заместитель начальника отдела	Н.В. Макаров						
Главный инженер проекта	В.И. Лавренко						
Главный архитектор проекта	М.В. Некрасова						
				Внесение изменений в генеральный план Раменского городского округа Московской области применительно к земельным участкам с кадастровыми номерами 50:23:0040541:5512, 50:23:0040541:5513, 50:23:0040541:5076	Стадия	Лист	Листов
						1	2
					НИИПИ градостроительства ГАОУ МО «НИИПИ градостроительства»		
Проверил	Н.В. Макаров			Карта границ населенных пунктов, входящих в состав Раменского городского округа применительно к земельным участкам с кадастровыми номерами 50:23:0040541:5512, 50:23:0040541:5513, 50:23:0040541:5076 Масштаб 1:10000			

ВНЕСЕНИЕ ИЗМЕНЕНИЙ В ГЕНЕРАЛЬНЫЙ ПЛАН РАМЕНСКОГО ГОРОДСКОГО ОКРУГА МОСКОВСКОЙ ОБЛАСТИ ПРИМЕНительно К ЗЕМЕЛЬНЫМ УЧАСТКАМ С КАДАСТРОВЫМИ НОМЕРАМИ 50:23:0040541:5512, 50:23:0040541:5513, 50:23:0040541:5076

КАРТА ФУНКЦИОНАЛЬНЫХ ЗОН РАМЕНСКОГО ГОРОДСКОГО ОКРУГА ПРИМЕНительно К ЗЕМЕЛЬНЫМ УЧАСТКАМ С КАДАСТРОВЫМИ НОМЕРАМИ 50:23:0040541:5512, 50:23:0040541:5513, 50:23:0040541:5076

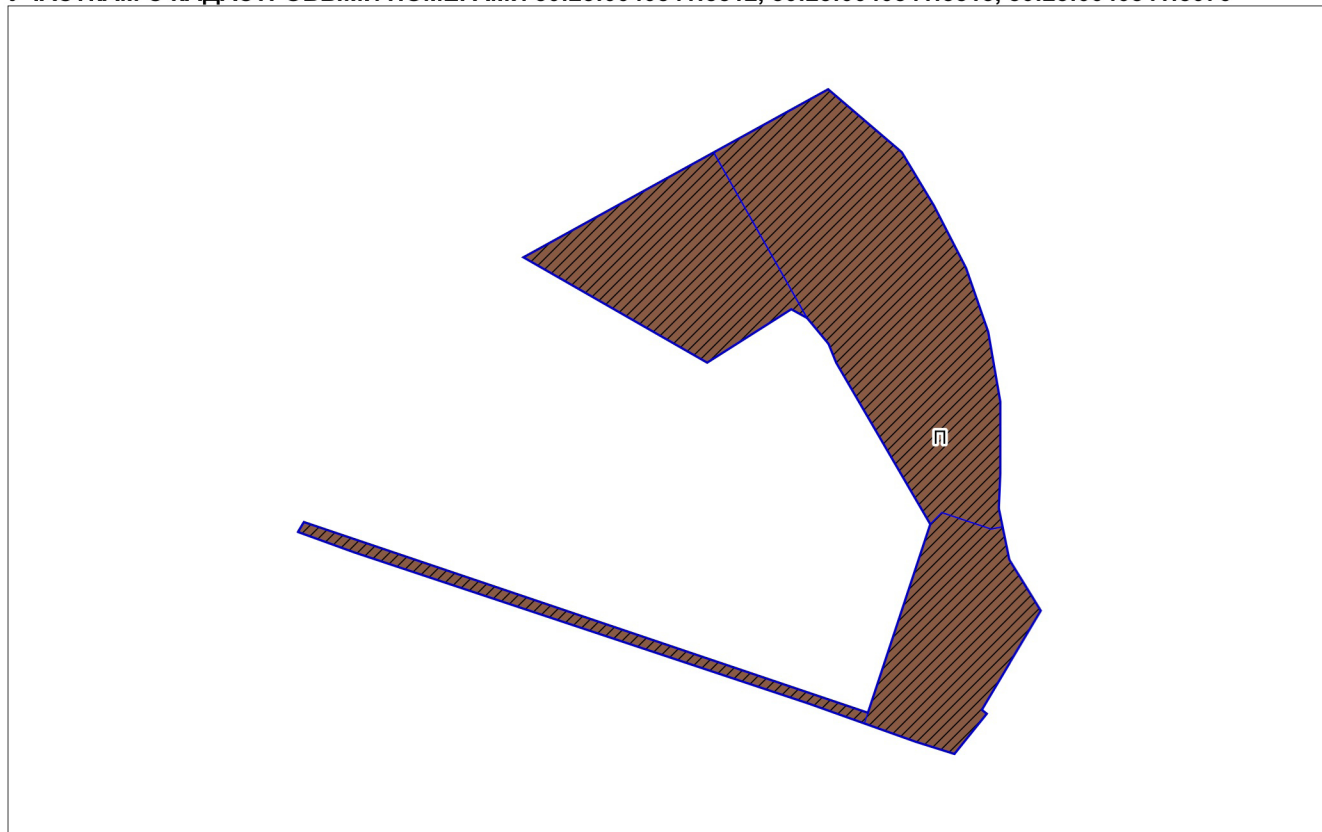

УСЛОВНЫЕ ОБОЗНАЧЕНИЯ

Границы



разработки генерального плана



земельных участков, поставленных на кадастровый учет

Функциональные зоны



Производственная зона



Планируемые функциональные зоны

ЗЕМЕЛЬНЫЕ УЧАСТКИ С КАДАСТРОВЫМИ НОМЕРАМИ 50:23:0040541:5512, 50:23:0040541:5513, 50:23:0040541:5076 РАСПОЛОЖЕНЫ ВНЕ ГРАНИЦ НАСЕЛЕННЫХ ПУНКТОВ

Должность	ФИО	Подпись	Дата	Договор № 010-2025-Э от 17.01.2024			
Руководитель мастерской	П.С. Богачев			Московская область, Раменский городской округ			
Заместитель начальника отдела	Н.В. Макаров						
Главный инженер проекта	В.И. Лавренко						
Главный архитектор проекта	М.В. Некрасова			Внесение изменений в генеральный план Раменского городского округа Московской области применительно к земельным участкам с кадастровыми номерами 50:23:0040541:5512, 50:23:0040541:5513, 50:23:0040541:5076	Стадия	Лист	Листов
						2	2
					НИИПИ градоcтpоителъcтвa ГАУ МО «НИИПИ градоcтpоителъcтвa»		
Проверил	Н.В. Макаров			Карта функциональных зон Раменского городского округа применительно к земельным участкам с кадастровыми номерами 50:23:0040541:5512, 50:23:0040541:5513, 50:23:0040541:5076	Масштаб 1:10000		

**ВНЕСЕНИЕ ИЗМЕНЕНИЙ В ГЕНЕРАЛЬНЫЙ ПЛАН
РАМЕНСКОГО ГОРОДСКОГО ОКРУГА МОСКОВСКОЙ ОБЛАСТИ
ПРИМЕНИТЕЛЬНО К ЗЕМЕЛЬНЫМ УЧАСТКАМ С
КАДАСТРОВЫМИ НОМЕРАМИ 50:23:0040541:5512,
50:23:0040541:5513, 50:23:0040541:5076**

ПОЛОЖЕНИЕ О ТЕРРИТОРИАЛЬНОМ ПЛАНИРОВАНИИ

Приложение. Сведения о границе населенного пункта, которые должны содержать графическое описание местоположения границы населенного пункта, перечень координат характерных точек этих границ в системе координат, используемой для ведения Единого государственного реестра недвижимости, подготовленные в соответствии с приказом Росреестра от 26.07.2022 №П/0292



КОМИТЕТ ПО АРХИТЕКТУРЕ И ГРАДОСТРОИТЕЛЬСТВУ
МОСКОВСКОЙ ОБЛАСТИ

Государственное автономное учреждение Московской области
«Научно-исследовательский и проектный институт градостроительства»
(ГАУ МО «НИиПИ градостроительства»)

143960, Московская область, г. Реутов, проспект Мира, д. 57, помещение III, тел: +7 (495) 242 77 07, niipi@mosreg.ru

Договор № 010-2025-Э от 17.01.2025

**ВНЕСЕНИЕ ИЗМЕНЕНИЙ В ГЕНЕРАЛЬНЫЙ ПЛАН
РАМЕНСКОГО ГОРОДСКОГО ОКРУГА МОСКОВСКОЙ ОБЛАСТИ
ПРИМЕНИТЕЛЬНО К ЗЕМЕЛЬНЫМ УЧАСТКАМ С КАДАСТРОВЫМИ
НОМЕРАМИ 50:23:0040541:5512, 50:23:0040541:5513, 50:23:0040541:5076**

ПОЛОЖЕНИЕ О ТЕРРИТОРИАЛЬНОМ ПЛАНИРОВАНИИ

Приложение. Сведения о границе населенного пункта, которые должны содержать графическое описание местоположения границы населенного пункта, перечень координат характерных точек этих границ в системе координат, используемой для ведения Единого государственного реестра недвижимости, подготовленные в соответствии с приказом Росреестра от 26.07.2022 №П/0292

Руководитель мастерской
Заместитель начальника отдела

П.С. Богачев
Н.В. Макаров

Состав материалов

Внесения изменений в генеральный план Раменского городского округа Московской области применительно к земельным участкам с кадастровыми номерах 50:23:0040541:5512, 50:23:0040541:5513, 50:23:0040541:5076

№	Наименование документа
	Утверждаемая часть
1	<i>Положение о территориальном планировании.</i>
2	<i>Графические материалы (карты)</i>
2.1	Карта границ населенных пунктов, входящих в состав Раменского городского округа применительно к земельным участкам с кадастровыми номерами 50:23:0040541:5512, 50:23:0040541:5513, 50:23:0040541:5076
2.2	Карта функциональных зон Раменского городского округа применительно к земельным участкам с кадастровыми номерами 50:23:0040541:5512, 50:23:0040541:5513, 50:23:0040541:5076
3	<i>Приложение. Сведения о границе населенного пункта, которые должны содержать графическое описание местоположения границы населенного пункта, перечень координат характерных точек этих границ в системе координат, используемой для ведения Единого государственного реестра недвижимости, подготовленные в соответствии с приказом Росреестра от 26.07.2022 №П/0292 (материалы в электронном виде)</i>
	Материалы по обоснованию внесения изменений в генеральный план
4	<i>ТОМ I. «Планировочная и инженерно-транспортная организация территории. Социально-экономическое обоснование. Книга 1</i>
4.1	Текстовая часть
4.2	Графические материалы (карты)
4.2.1	Карта размещения муниципального образования в устойчивой системе расселения Московской области
4.2.2.	Карта существующего использования территории в границах Раменского городского округа применительно к земельным участкам с кадастровыми номерами 50:23:0040541:5512, 50:23:0040541:5513, 50:23:0040541:5076
4.2.3	Карта планируемого развития транспортной инфраструктуры в границах Раменского городского округа применительно к земельным участкам с кадастровыми номерами 50:23:0040541:5512, 50:23:0040541:5513, 50:23:0040541:5076
4.2.4	Карта зон с особыми условиями использования территории в границах Раменского городского округа применительно к земельным участкам с кадастровыми номерами 50:23:0040541:5512, 50:23:0040541:5513, 50:23:0040541:5076
4.2.5	Карта границ земель лесного фонда с отображением границ лесничеств и лесопарков на территории Раменского городского округа применительно к земельным участкам с кадастровыми номерами 50:23:0040541:5512, 50:23:0040541:5513, 50:23:0040541:5076
4.2.6	Карта границ земель сельскохозяйственного назначения с отображением особо ценных сельскохозяйственных угодий и мелиорируемых земель Раменского городского округа применительно к земельным участкам с кадастровыми номерами 50:23:0040541:5512, 50:23:0040541:5513, 50:23:0040541:5076
5	<i>ТОМ I. «Планировочная и инженерно-транспортная организация территории. Социально-экономическое обоснование». Книга 2 - сведения ограниченного доступа</i>
5.1	Текстовая часть

5.2	Графические материалы (карты)
5.2.1	Карта планируемого развития инженерных коммуникаций и сооружений в границах Раменского городского округа применительно к земельным участкам с кадастровыми номерами 50:23:0040541:5512, 50:23:0040541:5513, 50:23:0040541:5076 - сведения ограниченного доступа
6	<i>ТОМ II. «Охрана окружающей среды»</i>
6.1	Текстовая часть
6.2	Графические материалы (карты)
6.2.1	Карта границ зон негативного воздействия существующих и планируемых объектов капитального строительства Раменского городского округа применительно к земельным участкам с кадастровыми номерами 50:23:0040541:5512, 50:23:0040541:5513, 50:23:0040541:5076
6.2.2	Карта существующих и планируемых особо охраняемых природных территорий, зон санитарной охраны источников питьевого водоснабжения, водоохранных зон, прибрежных защитных полос, береговых полос водных объектов. Зон затопления и подтопления Раменского городского округа применительно к земельным участкам с кадастровыми номерами 50:23:0040541:5512, 50:23:0040541:5513, 50:23:0040541:5076
7	<i>ТОМ III. «Объекты культурного наследия»</i>
7.1	Текстовая часть
7.2	Графические материалы (карта)
7.2.1	Карта границ территорий, зон охраны и защитных зон объектов культурного наследия Раменского городского округа применительно к земельным участкам с кадастровыми номерами 50:23:0040541:5512, 50:23:0040541:5513, 50:23:0040541:5076
8	<i>ТОМ IV. «Основные факторы риска возникновения чрезвычайных ситуаций природного и техногенного характера» - сведения ограниченного доступа</i>
8.1	Текстовая часть
8.2	Графические материалы (карта)
8.2.1	Карта границ территорий, подверженных риску возникновения чрезвычайных ситуаций природного и техногенного характера и воздействия их последствий Раменского городского округа применительно к земельным участкам с кадастровыми номерами 50:23:0040541:5512, 50:23:0040541:5513, 50:23:0040541:5076 - сведения ограниченного доступа
9	<i>Материалы на электронном носителе</i>
9.1	Текстовые материалы в формате PDF; графические материалы в формате PDF/PNG

Изменений границ населённых пунктов Раменского городского округа Московской области применительно к земельным участкам с кадастровыми номерами 50:23:0040541:5512, 50:23:0040541:5513, 50:23:0040541:5076 не предусмотрено. Включение в границы населённых пунктов земельных участков с кадастровыми номерами 50:23:0040541:5512, 50:23:0040541:5513, 50:23:0040541:5076 не планируется.

**ВНЕСЕНИЕ ИЗМЕНЕНИЙ В ГЕНЕРАЛЬНЫЙ ПЛАН
РАМЕНСКОГО ГОРОДСКОГО ОКРУГА МОСКОВСКОЙ ОБЛАСТИ
ПРИМЕНИТЕЛЬНО К ЗЕМЕЛЬНЫМ УЧАСТКАМ С КАДАСТРОВЫМИ
НОМЕРАМИ 50:23:0040541:5512, 50:23:0040541:5513, 50:23:0040541:5076**

МАТЕРИАЛЫ ПО ОБОСНОВАНИЮ

ТОМ I

**«Планировочная и инженерно-транспортная организация территории.
Социально-экономическое обоснование»**

Книга 1



КОМИТЕТ ПО АРХИТЕКТУРЕ И ГРАДОСТРОИТЕЛЬСТВУ
МОСКОВСКОЙ ОБЛАСТИ

Государственное автономное учреждение Московской области
«Научно-исследовательский и проектный институт градостроительства»
(ГАУ МО «НИиПИ градостроительства»)

143960, Московская область, г. Реутов, проспект Мира, д. 57, помещение III, тел: +7 (495) 242 77 07, niipi@mosreg.ru

Договор № 010-2025-Э от 17.01.2025

ВНЕСЕНИЕ ИЗМЕНЕНИЙ В ГЕНЕРАЛЬНЫЙ ПЛАН
РАМЕНСКОГО ГОРОДСКОГО ОКРУГА МОСКОВСКОЙ ОБЛАСТИ
ПРИМЕНИТЕЛЬНО К ЗЕМЕЛЬНЫМ УЧАСТКАМ С КАДАСТРОВЫМИ
НОМЕРАМИ 50:23:0040541:5512, 50:23:0040541:5513, 50:23:0040541:5076

МАТЕРИАЛЫ ПО ОБОСНОВАНИЮ

ТОМ I

«Планировочная и инженерно-транспортная организация территории.
Социально-экономическое обоснование»

Книга 1

Руководитель мастерской
Заместитель начальника отдела

П.С. Богачев
Н.В. Макаров

2025

Архив. № подл. ФИО, подпись и дата
Взамен Арх. № ФИО, подпись и дата
Техотделом

Состав материалов

Внесения изменений в генеральный план Раменского городского округа Московской области применительно к земельным участкам с кадастровыми номерами 50:23:0040541:5512, 50:23:0040541:5513, 50:23:0040541:5076

№	Наименование документа
	Утверждаемая часть
1	<i>Положение о территориальном планировании.</i>
2	<i>Графические материалы (карты)</i>
2.1	Карта границ населенных пунктов, входящих в состав Раменского городского округа применительно к земельным участкам с кадастровыми номерами 50:23:0040541:5512, 50:23:0040541:5513, 50:23:0040541:5076
2.2	Карта функциональных зон Раменского городского округа применительно к земельным участкам с кадастровыми номерами 50:23:0040541:5512, 50:23:0040541:5513, 50:23:0040541:5076
3	<i>Приложение. Сведения о границе населенного пункта, которые должны содержать графическое описание местоположения границы населенного пункта, перечень координат характерных точек этих границ в системе координат, используемой для ведения Единого государственного реестра недвижимости, подготовленные в соответствии с приказом Росреестра от 26.07.2022 №П/0292 (материалы в электронном виде)</i>
	Материалы по обоснованию внесения изменений в генеральный план
4	<i>ТОМ I. «Планировочная и инженерно-транспортная организация территории. Социально-экономическое обоснование. Книга 1</i>
4.1	Текстовая часть
4.2	Графические материалы (карты)
4.2.1	Карта размещения муниципального образования в устойчивой системе расселения Московской области
4.2.2.	Карта существующего использования территории в границах Раменского городского округа применительно к земельным участкам с кадастровыми номерами 50:23:0040541:5512, 50:23:0040541:5513, 50:23:0040541:5076
4.2.3	Карта планируемого развития транспортной инфраструктуры в границах Раменского городского округа применительно к земельным участкам с кадастровыми номерами 50:23:0040541:5512, 50:23:0040541:5513, 50:23:0040541:5076
4.2.4	Карта зон с особыми условиями использования территории в границах Раменского городского округа применительно к земельным участкам с кадастровыми номерами 50:23:0040541:5512, 50:23:0040541:5513, 50:23:0040541:5076
4.2.5	Карта границ земель лесного фонда с отображением границ лесничеств и лесопарков на территории Раменского городского округа применительно к земельным участкам с кадастровыми номерами 50:23:0040541:5512, 50:23:0040541:5513, 50:23:0040541:5076
4.2.6	Карта границ земель сельскохозяйственного назначения с отображением особо ценных сельскохозяйственных угодий и мелиорируемых земель Раменского городского округа применительно к земельным участкам с кадастровыми номерами 50:23:0040541:5512, 50:23:0040541:5513, 50:23:0040541:5076
5	<i>ТОМ I. «Планировочная и инженерно-транспортная организация территории. Социально-экономическое обоснование». Книга 2 - сведения ограниченного доступа</i>
5.1	Текстовая часть

5.2	Графические материалы (карты)
5.2.1	Карта планируемого развития инженерных коммуникаций и сооружений в границах Раменского городского округа применительно к земельным участкам с кадастровыми номерами 50:23:0040541:5512, 50:23:0040541:5513, 50:23:0040541:5076 - сведения ограниченного доступа
6	ТОМ II. «Охрана окружающей среды»
6.1	Текстовая часть
6.2	Графические материалы (карты)
6.2.1	Карта границ зон негативного воздействия существующих и планируемых объектов капитального строительства Раменского городского округа применительно к земельным участкам с кадастровыми номерами 50:23:0040541:5512, 50:23:0040541:5513, 50:23:0040541:5076
6.2.2	Карта существующих и планируемых особо охраняемых природных территорий, зон санитарной охраны источников питьевого водоснабжения, водоохранных зон, прибрежных защитных полос, береговых полос водных объектов. Зон затопления и подтопления Раменского городского округа применительно к земельным участкам с кадастровыми номерами 50:23:0040541:5512, 50:23:0040541:5513, 50:23:0040541:5076
7	ТОМ III. «Объекты культурного наследия»
7.1	Текстовая часть
7.2	Графические материалы (карта)
7.2.1	Карта границ территорий, зон охраны и защитных зон объектов культурного наследия Раменского городского округа применительно к земельным участкам с кадастровыми номерами 50:23:0040541:5512, 50:23:0040541:5513, 50:23:0040541:5076
8	ТОМ IV. «Основные факторы риска возникновения чрезвычайных ситуаций природного и техногенного характера» - сведения ограниченного доступа
8.1	Текстовая часть
8.2	Графические материалы (карта)
8.2.1	Карта границ территорий, подверженных риску возникновения чрезвычайных ситуаций природного и техногенного характера и воздействия их последствий Раменского городского округа применительно к земельным участкам с кадастровыми номерами 50:23:0040541:5512, 50:23:0040541:5513, 50:23:0040541:5076 - сведения ограниченного доступа
9	Материалы на электронном носителе
9.1	Текстовые материалы в формате PDF; графические материалы в формате PDF/PNG

Оглавление

Введение	7
1. Общие сведения	16
2. Обоснование выбранного варианта размещения объектов местного значения на основе анализа использования территорий.....	17
2.1. Территория земельных участков с кадастровыми номерами 50:23:0040541:5512, 50:23:0040541:5513, 50:23:0040541:5076 в системе расселения Московской области.....	17
2.2. Структура землепользования	17
2.3. Планируемое функциональное зонирование территории	18
3. Социально-экономическое развитие	21
3.1. Характеристика демографической ситуации.....	21
3.1.1. Развитие жилых территорий.....	21
3.1.2. Сезонное население и развитие территорий, предназначенных для ведения садоводства и огородничества	22
3.1.3. Социальная сфера.....	22
3.1.3.1. Планируемое размещение объектов социально-культурного и коммунально-бытового обслуживания регионального и местного значения	22
3.1.4. Трудовые ресурсы. Производственно-хозяйственный комплекс	23
4. Транспортная инфраструктура.....	26
4.1. Внешний транспорт.....	26
4.1.1. Железнодорожный транспорт	27
4.1.2. Рельсовый транспорт.....	27
4.1.3. Автомобильные дороги.....	27
4.1.4. Воздушный транспорт.....	28
4.1.5. Водный транспорт	29
4.1.6. Трубопроводный транспорт	29
4.2. Транспортная инфраструктура в границах земельных участков.....	29
4.2.1. Сеть автомобильных дорог и улично-дорожная сеть	29
4.2.2. Организация пешеходного и велосипедного движения	30
4.2.3. Автомобильный транспорт	30
4.2.4. Сооружения и объекты для хранения и обслуживания транспортных средств	31
4.2.4.1. Объекты для постоянного хранения индивидуальных автотранспортных средств (гаражи и автостоянки)	31
4.2.4.2. Объекты технического сервиса автотранспортных средств	31
4.2.4.3. Объекты топливозаправочного комплекса	31
4.2.5. Общественный пассажирский транспорт.....	32
5. Развитие инженерной инфраструктуры	32
6. Перечень земельных участков, включаемых (исключаемых) в (из) границы (границ) населенного пункта	33
7. Сведения о планируемых объектах федерального и регионального значения из документов территориального планирования федерального и регионального значения	34
8. Функционально-планировочный баланс территории*	37
9. Приложение 1. Техничко-экономические показатели. Анализ существующего положения.	38
10. Приложение 2. Финансово-экономическое обоснование стоимости строительства и реконструкции объектов регионального значения социальной инфраструктуры	47
11. Приложение 3. Техничко-экономические показатели. Проектные предложения* ...	48
12. Приложение 4. Перечень земельных участков сельскохозяйственного использования, включаемых в зоны несельскохозяйственного использования	52
13. Перечень земельных участков, включаемых в границы населенных пунктов, в отношении которых Комитетом лесного хозяйства Московской области принято	

решение в соответствии с Федеральным законом № 280-ФЗ от 29.07.2017 «О внесении изменений в отдельные законодательные акты Российской Федерации в целях устранения противоречий в сведениях государственных реестров и установления принадлежности земельного участка к определенной категории земель» и утверждены акты об изменении документированной информации государственного лесного реестра.

53

Введение

Внесение изменений в генеральный план Раменского городского округа Московской области применительно к земельным участкам с кадастровыми номерами 50:23:0040541:5512, 50:23:0040541:5513, 50:23:0040541:5076 (далее – генеральный план) подготовлен Государственным автономным учреждением Московской области «Научно-исследовательский и проектный институт градостроительства» (ГАУ МО «НИиПИ градостроительства») в соответствии с Распоряжением Комитета по архитектуре и градостроительству Московской области № 29РВ-1352 от 25.12.2024 на основании Договора № 010-2025-Э от 17.01.2025.

В соответствии с законом Московской области от 28.11.2024 № 226/2024-ОЗ «О регулировании отдельных вопросов, связанных с наделением статусом муниципального округа отдельных муниципальных образований Московской области» Раменский городской округ переведён в статус муниципального округа.

Состав документов генерального плана определен в соответствии со ст. 23 Градостроительного кодекса Российской Федерации.

В соответствии с частью 9 статьи 23 ГрК РФ предусматривает возможность установления законодательством субъектов Российской Федерации особенностей подготовки генерального плана:

- подготовка генерального плана городского округа может осуществляться применительно к отдельным населенным пунктам, входящим в состав городского округа, территориям городского округа за границами населенных пунктов без последующего внесения в генеральный план изменений, относящихся к другим частям территорий городского округа;

- генеральный план городского округа может не содержать карту планируемого размещения объектов местного значения городского округа. В этом случае такая карта подлежит утверждению местной администрацией в порядке, установленном нормативным правовым актом органа государственной власти субъекта Российской Федерации;

- положение о территориальном планировании вместо сведений о видах, назначении и наименованиях планируемых для размещения объектов местного значения городского округа, об их основных характеристиках, местоположении может содержать сведения о потребности в указанных объектах местного значения без указания их основных характеристик и местоположения.

Данные особенности установлены в статье 13 Закона Московской области от 07.03.2007 № 36/2007-ОЗ (ред. от 08.07.2021) «О Генеральном плане развития Московской области» (принят постановлением Мособлдумы от 21.02.2007 N 2/210-П).

Генеральный план содержит следующие материалы.

Утверждаемая часть:

1. Положение о территориальном планировании, которое включает:

- сведения о нормативных потребностях в объектах местного значения;
- параметры функциональных зон, а также сведения о планируемых для размещения в них объектах федерального и регионального значения, за исключением линейных объектов.

2. Графические материалы:

- Карта границ населенных пунктов, входящих в состав Раменского городского округа применительно к земельным участкам с кадастровыми номерами 50:23:0040541:5512, 50:23:0040541:5513, 50:23:0040541:5076;

- Карта функциональных зон Раменского городского округа применительно к земельным участкам с кадастровыми номерами 50:23:0040541:5512, 50:23:0040541:5513, 50:23:0040541:5076.

3. Приложение. Сведения о границе населенного пункта, которые должны содержать графическое описание местоположения границы населенного пункта, перечень координат характерных точек этих границ в системе координат, используемой для ведения Единого государственного реестра недвижимости, подготовленные в соответствии с приказом Росреестра от 26.07.2022 №П/0292.

Материалы по обоснованию внесения изменений в генеральный план:

ТОМ I. «Планировочная и инженерно-транспортная организация территории. Социально-экономическое обоснование» (Книга 1 и Книга 2 – *сведения ограниченного доступа*);

ТОМ II. «Охрана окружающей среды»;

ТОМ III. «Объекты культурного наследия»;

ТОМ IV. «Основные факторы риска возникновения чрезвычайных ситуаций природного и техногенного характера» (*сведения ограниченного доступа*);

Приложение к материалам по обоснованию внесения изменений в генеральный план: земельные участки, рассмотренные межведомственной рабочей группой по устранению противоречий в сведениях Государственных реестров (в соответствии с Федеральным законом № 280-ФЗ от 29.07.2017 «О внесении изменений в отдельные законодательные акты Российской Федерации в целях устранения противоречий в сведениях государственных реестров и установления принадлежности земельного участка к определенной категории земель»).

Генеральный план оформлен в соответствии с Приказом Минэкономразвития России от 09.01.2018 № 10 «Об утверждении Требований к описанию и отображению в документах территориального планирования объектов федерального значения, объектов регионального значения, объектов местного значения и о признании утратившим силу приказа Минэкономразвития России от 7 декабря 2016 г. № 793».

В генеральном плане выделяются первая очередь (2030 год) и расчетный срок (2045 год).

Генеральный план подготовлен в соответствии со следующими документами и нормативными правовыми актами (в редакциях, актуальных на момент выпуска проекта):

- Градостроительный кодекс Российской Федерации;
- Водный кодекс Российской Федерации;
- Воздушный кодекс Российской Федерации;
- Лесной кодекс Российской Федерации;
- Земельный кодекс Российской Федерации;
- Федеральный закон от 31.12.2017 № 507-ФЗ «О внесении изменений в Градостроительный кодекс Российской Федерации и отдельные законодательные акты Российской Федерации»;
- Федеральный закон от 25.10.2001 № 137-ФЗ «О введении в действие Земельного кодекса Российской Федерации»;
- Федеральный закон от 29.12.2004 № 191-ФЗ «О введении в действие Градостроительного кодекса Российской Федерации»;
- Федеральный закон от 04.12.2006 № 201-ФЗ «О введении в действие Лесного кодекса Российской Федерации»;

- Федеральный закон от 01.04.1993 № 4730-1 «О Государственной границе Российской Федерации»;
- Федеральный закон от 08.11.2007 № 257-ФЗ «Об автомобильных дорогах и о дорожной деятельности в Российской Федерации и о внесении изменений в отдельные законодательные акты Российской Федерации»;
- Федеральный закон от 10.01.2002 № 7-ФЗ «Об охране окружающей среды»;
- Федеральный закон от 31.03.1999 № 69-ФЗ «О газоснабжении в Российской Федерации»;
- Федеральный закон от 14.03.1995 № 33-ФЗ «Об особо охраняемых природных территориях»;
- Федеральный закон от 30.03.1999 № 52-ФЗ «О санитарно-эпидемиологическом благополучии населения»;
- Федеральный закон от 12.01.1996 № 8-ФЗ «О погребении и похоронном деле»;
- Федеральный закон от 25.06.2002 № 73-ФЗ «Об объектах культурного наследия (памятниках истории и культуры) народов Российской Федерации»;
- Федеральный закон от 26.03.2003 № 35-ФЗ «Об электроэнергетике»;
- Федеральный закон от 06.10.2003 № 131-ФЗ «Об общих принципах организации местного самоуправления в Российской Федерации»;
- Федеральный закон от 10.01.1996 № 4-ФЗ «О мелиорации земель»;
- Федеральный закон от 24.07.2002 № 101-ФЗ «Об обороте земель сельскохозяйственного назначения»;
- Федеральный закон от 07.12.2011 № 416-ФЗ «О водоснабжении и водоотведении»;
- Федеральный закон от 27.07.2010 № 190-ФЗ «О теплоснабжении»;
- Закон Российской Федерации от 21.02.1992 № 2395-1 «О недрах»;
- Федеральный закон от 23.02.1995 № 26-ФЗ «О природных лечебных ресурсах, лечебно-оздоровительных местностях и курортах»;
- Федеральный закон от 20.12.2004 № 166-ФЗ «О рыболовстве и сохранении водных биологических ресурсов»;
- Федеральный закон от 29.07.2017 № 280-ФЗ «О внесении изменений в отдельные законодательные акты Российской Федерации в целях устранения противоречий в сведениях государственных реестров и установления принадлежности земельного участка к определенной категории земель»;
- Постановление Правительства РФ от 11.03.2010 N 138 «Об утверждении Федеральных правил использования воздушного пространства Российской Федерации»;
- Распоряжение Правительства Российской Федерации от 01.08.2016 №1634-р «Об утверждении схемы территориального планирования Российской Федерации в области энергетики»;
- Распоряжение Правительства РФ от 09.02.2012 № 162-р «Об утверждении перечней видов объектов федерального значения, подлежащих отображению на схемах территориального планирования Российской Федерации»;
- Постановление Правительства РФ от 09.04.2016 N 291 (ред. от 29.06.2017) «Об утверждении Правил установления субъектами Российской Федерации нормативов минимальной обеспеченности населения площадью торговых объектов и методики

расчета нормативов минимальной обеспеченности населения площадью торговых объектов, а также о признании утратившим силу постановления Правительства Российской Федерации от 24 сентября 2010 г. N 754»;

- Постановление Правительства Российской Федерации от 08.09.2017 № 1083 «Об утверждении Правил охраны магистральных газопроводов и о внесении изменений в Положение о представлении в федеральный орган исполнительной власти (его территориальные органы), уполномоченный Правительством Российской Федерации на осуществление государственного кадастрового учета, государственной регистрации прав, ведение Единого государственного реестра недвижимости и предоставление сведений, содержащихся в Едином государственном реестре недвижимости, федеральными органами исполнительной власти, органами государственной власти субъектов Российской Федерации и органами местного самоуправления дополнительных сведений, воспроизводимых на публичных кадастровых картах»;

- Постановление Правительства Российской Федерации от 03.03.2018 № 222 «Об утверждении Правил установления санитарно-защитных зон и использования участков, расположенных в границах санитарно-защитных зон»;

- Постановление Правительства Российской Федерации от 20.11.2000 № 878 «Об утверждении Правил охраны газораспределительных сетей»;

- Постановление Правительства Российской Федерации от 18.11.2013 № 1033 «О порядке установления охранных зон объектов по производству электрической энергии и особых условий использования земельных участков, расположенных в границах таких зон»;

- Постановление Правительства Российской Федерации от 24.02.2009 № 160 «О порядке установления охранных зон объектов электросетевого хозяйства и особых условий использования земельных участков, расположенных в границах таких зон»;

- Постановление Правительства Российской Федерации от 26.08.2013 № 736 «О некоторых вопросах установления охранных зон объектов электросетевого хозяйства»;

- Распоряжение Правительства Российской Федерации от 19.03.2013 № 384-р «Об утверждении схемы территориального планирования Российской Федерации в области федерального транспорта (железнодорожного, воздушного, морского, внутреннего водного транспорта) и автомобильных дорог федерального значения»;

- Распоряжение Правительства Российской Федерации от 06.05.2015 № 816-р «Об утверждении схемы территориального планирования Российской Федерации в области федерального транспорта (в части трубопроводного транспорта)»;

- Постановление Главного государственного санитарного врача Российской Федерации от 14.03.2002 № 10 «О введении в действие санитарных правил и норм «Зоны санитарной охраны источников водоснабжения и водопроводов питьевого назначения. СанПиН 2.1.4.1110-02»;

- Постановление Главного государственного санитарного врача Российской Федерации от 30.04.2010 № 45 «Об утверждении СП 2.1.4.2625-10 «Зоны санитарной охраны источников питьевого водоснабжения г. Москвы»;

- Приказ Минэкономразвития России от 09.01.2018 № 10 «Об утверждении Требований к описанию и отображению в документах территориального планирования объектов федерального значения, объектов регионального значения, объектов местного

значения и о признании утратившим силу приказа Минэкономразвития России от 7 декабря 2016 г. № 793»;

- Распоряжение Правительства Российской Федерации от 09.06.2017 г. № 1209-р «Об утверждении Генеральной схемы размещения объектов электроэнергетики до 2035 года» (в редакции от 30.12.2022 № 4384-р);

- Приказ Министерства энергетики Российской Федерации от 28.02.2023 № 108 «Об утверждении схемы и программы развития электроэнергетических систем России на 2023-2028 годы»

- Приказ Минэнерго России от 27.12.2022 № 37@ «Об утверждении изменений, вносимых в инвестиционную программу ПАО «Федеральная сетевая компания – Россети» на 2020 – 2024 годы, утвержденную приказом Минэнерго России от 27.12.2019 № 36@, с изменениями, внесенными приказом Минэнерго России от 28.12.2021 № 35@»;

- Приказ Министерства энергетики России от 22.12.2023 № 31@ «Об утверждении изменений, вносимых в инвестиционную программу ПАО «Россети Московский регион» на 2023 – 2027 годы, утвержденную приказом Минэнерго России от 24.11.2022 № 30@»;

- Приказ Министра энергетики Московской области от 18.11.2022 № 53 «Об утверждении изменений, вносимых в инвестиционную программу акционерного общества «Московская областная энергосетевая компания» на 2020-2024 годы, утвержденную приказом министра энергетики Московской области от 18.12.2019 №105, с изменениями, внесенными приказом министра энергетики Московской области от 16.12.2021 №48;

- Приказ Росреестра П/369 от 01.08.2014 «О реализации информационного взаимодействия при ведении государственного кадастра недвижимости в электронном виде»;

- Приказ Министерства регионального развития Российской Федерации от 26.05.2011 № 244 «Об утверждении Методических рекомендаций по разработке проектов генеральных планов поселений и городских округов»;

- Приказ Госгортехнадзора России от 15.12.2000 № 124 «О Правилах охраны газораспределительных сетей»;

- Постановление Главного государственного санитарного врача Российской Федерации от 25.09.2007 №74 «О введении в действие новой редакции санитарно-эпидемиологических правил и нормативов СанПин 2.2.1/2.1.1.1200-03 «Санитарно-защитные зоны и санитарная классификация предприятий, сооружений и иных объектов»;

- «СП42.13330.2016. Свод правил. Градостроительство. Планировка и застройка городских и сельских поселений. Актуализированная редакция СНиП 2.07.01-89» Утвержден Приказом Министерства строительства и жилищно-коммунального хозяйства Российской Федерации от 30.12.2016 № 1034/пр;

- «СП36.13330.2012. Свод правил. Магистральные трубопроводы. Актуализированная редакция СНиП 2.05.06-85» (утв. приказом Госстроя от 25.12.2012 № 108/ГС);

- Закон Московской области от 24.07.2014 N 106/2014-ОЗ (ред. от 21.12.2022) "О перераспределении полномочий между органами местного самоуправления муниципальных образований Московской области и органами государственной власти Московской области" (принят постановлением Мособлдумы от 10.07.2014 N 33/96-П);

- Закон Московской области 08.02.2018 № 11/2018-ОЗ «Об объектах культурного наследия (памятниках истории и культуры) в Московской области»;

- Закон Московской области от 07.03.2007 № 36/2007-ОЗ «О Генеральном плане развития Московской области»;
- Закон Московской области от 17.07.2007 № 115/2007-ОЗ «О погребении и похоронном деле в Московской области»;
- Закон Московской области от 12.06.2004 № 75/2004-ОЗ «Об обороте земель сельскохозяйственного назначения на территории Московской области»;
- Закон Московской области от 05.12.2014 № 164/2014-ОЗ «О видах объектов областного значения, подлежащих отображению на схемах территориального планирования Московской области, видах объектов местного значения муниципального района, поселения, городского округа, подлежащих отображению на схеме территориального планирования муниципального района, генеральном плане поселения, генеральном плане городского округа Московской области»;
- Закон Московской области от 18 апреля 2019 года N 58/2019-ОЗ «Об организации местного самоуправления на территории Раменского муниципального района»;
- Постановление Правительства Московской области от 07.04.2014 № 244/9 «Об утверждении итогового отчета о реализации долгосрочной целевой программы Московской области «Чистая вода Подмосковья» на 2013-2020 годы» за 2013 год»;
- Генеральная схема газоснабжения Московской области до 2030 года», разработанная ОАО «Газпром промгаз» при участии АО «Мособлгаз», одобренная утвержденным решением Межведомственной комиссии по вопросам энергообеспечения Московской области от 14.11.2013 № 11;
- Постановление Правительства Московской области от 30.12.2020 № 1069/43 «Об утверждении Региональной программы газификации жилищно-коммунального хозяйства, промышленных и иных организаций Московской области на период 2020-2024 годов»;
- Постановление Правительства МО от 20.12.2004 N 778/50 (ред. от 09.02.2024) "Об утверждении Программы Правительства Московской области «Развитие газификации в Московской области до 2030 года»;
- Постановление Правительства Московской области от 11.07.2007 № 517/23 «Об утверждении Схемы территориального планирования Московской области – основных положений градостроительного развития»;
- Постановление Правительства Московской области от 11.02.2009 № 106/5 «Об утверждении Схемы развития и размещения особо охраняемых природных территорий в Московской области»;
- Постановление Правительства Московской области от 25.03.2016 № 230/8 «Об утверждении Схемы территориального планирования транспортного обслуживания Московской области»;
- Постановление Правительства Московской области от 20.03.2014 № 168/9 «О развитии транспортно-пересадочных узлов на территории Московской области»;
- Постановление Правительства Московской области от 26.03.2014 № 194/9 «Об утверждении итогового отчёта о реализации долгосрочной целевой программы Московской области «Разработка Генерального плана развития Московской области на период до 2020 года»;
- Постановление Правительства Московской области от 17.08.2015 № 713/30 «Об утверждении нормативов градостроительного проектирования Московской области»;

- Постановление Правительства Московской области от 30.12.2014 №1169/51 «Об утверждении положения о подготовке проектов документов территориального планирования муниципальных образований Московской области и направления их на утверждение в представительные органы местного самоуправления муниципального района, городского округа»;
- Постановление Правительства Московской области от 15.03.2002 № 84/9 «Об утверждении списка памятников истории и культуры»;
- Постановление Правительства МО от 28.03.2017 N 221/10 «О нормативах минимальной обеспеченности населения Московской области площадью торговых объектов»;
- Постановление Правительства Московской области от 28.12.2018 № 1023/45 «О Стратегии социально-экономического развития Московской области на период до 2030 года»;
- Постановление Правительства Московской области от 17.10.2017 № 863/38 «Об утверждении государственной программы Московской области «Развитие инженерной инфраструктуры и энергоэффективности» на 2018-2026 годы и признании утратившими силу отдельных постановлений Правительства Московской области» с изменениями на 29.12.2021;
- Постановление Правительства МО от 15.10.2019 N 734/36 (ред. от 02.08.2022) «Об утверждении государственной программы Московской области «Образование Подмосковья» на 2020-2026 годы и признании утратившим силу постановления Правительства Московской области от 25.10.2016 N 784/39 «Об утверждении государственной программы Московской области «Образование Подмосковья» на 2017-2025 годы»;
- Постановление Правительства МО от 04.10.2022 N 1065/35 «О досрочном прекращении реализации государственной программы Московской области «Социальная защита населения Московской области» на 2017-2024 годы и утверждении государственной программы Московской области «Социальная защита населения Московской области» на 2023-2027 годы»;
- Постановление Правительства МО от 04.10.2022 N 1068/35 «О досрочном прекращении реализации государственной программы Московской области «Экология и окружающая среда Подмосковья» на 2017-2026 годы и утверждении государственной программы Московской области «Экология и окружающая среда Подмосковья» на 2023-2027 годы»;
- Постановление Правительства МО от 04.10.2022 N 1075/35 «О досрочном прекращении реализации государственной программы Московской области «Сельское хозяйство Подмосковья» и утверждении государственной программы Московской области «Сельское хозяйство Подмосковья» на 2023-2030 годы»;
- Постановление Правительства МО от 04.10.2022 N 1058/35 «О досрочном прекращении реализации государственной программы Московской области «Здравоохранение Подмосковья» на 2019-2024 годы и утверждении государственной программы Московской области «Здравоохранение Подмосковья» на 2023-2027 годы»;
- Постановление Правительства МО от 27.12.2022 N 1463/48 «О внесении изменений в государственную программу Московской области «Здравоохранение Подмосковья» на 2023-2027 годы»;

- Постановление Правительства МО от 04.10.2022 N 1074/35 «О досрочном прекращении реализации государственной программы Московской области «Предпринимательство Подмосковья» на 2017-2024 годы и утверждении государственной программы Московской области «Предпринимательство Подмосковья на 2023-2027 годы»;
- Постановление Правительства МО от 25.10.2016 N 790/39 «Об утверждении государственной программы Московской области «Жилище» на 2017-2027 годы»;
- Постановление Правительства МО от 04.10.2022 N 1073/35 «О досрочном прекращении реализации государственной программы Московской области «Архитектура и градостроительство Подмосковья» на 2017-2024 годы и утверждении государственной программы Московской области «Архитектура и градостроительство Подмосковья» на 2023-2027 годы»;
- Постановление Правительства Московской области от 4 октября 2022 г. № 1067/35 «О досрочном прекращении реализации государственной программы Московской области «Культура Подмосковья» и утверждении государственной программы Московской области «Культура и туризм Подмосковья» на 2023-2027 годы»;
- Распоряжение Минсельхозпрода МО от 10.10.2019 N 20РВ-349 «Об утверждении Перечня особо ценных продуктивных сельскохозяйственных угодий, расположенных на территории Московской области, использование которых для других целей не допускается»;
- Постановление Правительства МО от 26.09.2019 N 656/32 «О внесении изменений в некоторые постановления Правительства Московской области по вопросам формирования Перечня особо ценных продуктивных сельскохозяйственных угодий, расположенных на территории Московской области, использование которых для других целей не допускается»;
- Решение исполнительных комитетов Московского городского и Московского областного советов народных депутатов от 17.04.1980 г. № 500-1143 «Об утверждении проекта установления красных линий границ зон санитарной охраны источников водоснабжения г. Москвы в границах ЛПЗП»;
- Постановление Правительства Москвы и Правительства Московской области от 17.12.2019 № 1705-ПП/970/44 «О зонах санитарной охраны источников питьевого и хозяйственно-бытового водоснабжения на территории Москвы и Московской области»;
- Распоряжение Министерства культуры Московской области от 20.03.2020 № 17РВ-37 «Об утверждении методических рекомендаций о применении нормативов и норм ресурсной обеспеченности населения в сфере культуры на территории Московской области»;
- Приказ Министерства спорта Российской Федерации от 19.08.2021 № 649 «О рекомендованных нормативах и нормах обеспеченности населения объектами спортивной инфраструктуры»;
- Приказ Министерства спорта Российской Федерации от 18.03.2018 № 244 «Об утверждении методических рекомендаций о применении нормативов и норм при определении потребности субъектов Российской Федерации в объектах физической культуры и спорта»;
- Приказ Минэнерго России от 28.02.2023 № 108 «Об утверждении схемы и программы развития электроэнергетических систем России на 2023 - 2028 годы»;

- Постановление Правительства Московской области от 04.10.2022 № 1061/35 «О досрочном прекращении реализации государственной программы Московской области «Развитие инженерной инфраструктуры и энергоэффективности на 2018 - 2026 годы» и утверждении государственной программы Московской области «Развитие инженерной инфраструктуры, энергоэффективности и отрасли обращения с отходами на 2023 - 2028 годы»»;
- Постановление Правительства Московской области от 17.01.2023 № 1/2 «О внесении изменений в государственную программу Московской области «Развитие инженерной инфраструктуры, энергоэффективности и отрасли обращения с отходами» на 2023 - 2028 годы»;
- Постановление Правительства Московской области от 30.12.2022 № 1522/48 «О внесении изменений в Программу Правительства Московской области «Развитие газификации в Московской области до 2030 года»»;
- Постановление Правительства Московской области от 04.10.2022 № 1066/35 «О досрочном прекращении реализации государственной программы Московской области «Спорт Подмосковья» и утверждении государственной программы Московской области «Спорт Подмосковья» на 2023-2027 годы»;
- Постановление Правительства Московской области от 04.10.2022 № 1071/35 «О досрочном прекращении реализации государственной программы Московской области «Строительство объектов социальной инфраструктуры» и утверждении государственной программы Московской области «Строительство объектов социальной инфраструктуры» на 2023-2027 годы».

При подготовке проекта учтены сведения государственного кадастра недвижимости, генеральный план Раменского городского округа Московской области, утвержденный Решением Совета депутатов Раменского городского округа Московской области от 22.12.2021 № 13/3-СД (в актуальной редакции).

1. Общие сведения

Раменский городской округ расположен в восточной части Московской области. Земельные участки с кадастровыми номерами 50:23:0040541:5076, 50:23:0040541:5512, 50:23:0040541:5513 расположены в северной части Раменского городского округа Московской области, вне границ населенных пунктов, вблизи д. Становое.

Транспортное обеспечение рассматриваемой территории планируется за счет автомобильных дорог регионального значения «Бритовский проезд» и «М-5 "Урал" Москва - Рязань - Пенза - Самара - Уфа - Челябинск, обход г. Бронницы, Коломна, км 36 + 400 - км 59 + 410, км 86 + 930 - км 98 + 055» с выездом на автомобильную дорогу федерального значения М-5 «Урал» Москва – Рязань – Пенза – Самара – Уфа – Челябинск.

Общая площадь земельных участков в рассматриваемых границах составляет соответственно - 21,66 га.

2. Обоснование выбранного варианта размещения объектов местного значения на основе анализа использования территорий

Задачами территориального планирования являются:

- функциональное зонирование территории с установлением границ зон;
- отображение границ зон с особыми условиями использования территории;
- отображение зон планируемого размещения объектов капитального строительства различного значения, в том числе:
 - объектов электро-, тепло-, газо-, водоснабжения и водоотведения;
 - автомобильных дорог общего пользования, мостов и иных транспортных инженерных сооружений;
 - иных объектов, размещение которых необходимо для осуществления полномочий органов местного самоуправления.
- установление границ населённых пунктов городского округа;
- отображение границ территорий объектов культурного наследия;
- отображение границ территорий, подверженных риску возникновения чрезвычайных ситуаций природного и техногенного характера.

2.1. Территория земельных участков с кадастровыми номерами 50:23:0040541:5512, 50:23:0040541:5513, 50:23:0040541:5076 в системе расселения Московской области

В соответствии со Схемой территориального планирования Московской области – основными положениями градостроительного развития (далее – СТП МО ОПГР), утвержденной постановлением Правительства Московской области от 11.07.2007 № 517/23, земельные участки с кадастровыми номерами 50:23:0040541:5076, 50:23:0040541:5512, 50:23:0040541:5513 входят в состав Видновско-Подольско-Раменскую устойчивую систему расселения, которая по доминирующим признакам функционального освоения и пространственной организации является рекреационно-городской.

Согласно СТП МО для рассматриваемой территории определена рекреационная модель пространственной организации территорий. Для рекреационной модели развития территории характерны территории, обладающие высокой степенью озелененных территорий и с высокой долей рекреационных ресурсов.

В соответствии с СТП МО ОПГР, на территории земельных участков с кадастровыми номерами 50:23:0040541:5076, 50:23:0040541:5512, 50:23:0040541:5513 отсутствуют планируемые природные экологические и природно-исторические территории (ландшафты) регионального значения.

2.2. Структура землепользования

По данным государственного кадастра недвижимости площадь земельных участков с кадастровыми номерами 50:23:0040541:5512, 50:23:0040541:5513, 50:23:0040541:5076 внесенных в публичную кадастровую карту государственного кадастра недвижимости, составляет 21,66 га.

Площадь земельного участка с кадастровым номером 50:23:0040541:5512 составляет 51169 кв.м.

Категория земель: Земли сельскохозяйственного назначения.

Вид разрешенного использования по документу: Ведение сельхозпроизводства

Площадь земельного участка с кадастровым номером 50:23:0040541:5513 составляет 55437 кв.м.

Категория земель: Земли сельскохозяйственного назначения.

Вид разрешенного использования по документу: Ведение сельхозпроизводства

Площадь земельного участка с кадастровым номером 50:23:0040541:5076 составляет 110019 кв.м.

Категория земель: Земли сельскохозяйственного назначения.

Вид разрешенного использования по документу: Ведение сельхозпроизводства

*Структура земель, состоящих из земельных участков,
поставленных на кадастровый учет*

Категория земель	Площадь, га
Общая площадь земельных участков с кадастровыми номерами 50:23:0040541:5512, 50:23:0040541:5513, 50:23:0040541:5076	21,66
Земли сельскохозяйственного назначения.	21,66

2.3. Планируемое функциональное зонирование территории

Параметры функциональных зон и режимы их использования применяются с учетом:

- Решения Исполкома Московского городского и областного Советов народных депутатов от 17.04.1980 №500-1143 «Об утверждении проекта установления красных линий границ зон санитарной охраны источников водоснабжения г. Москвы в границах ЛПЗП» до принятия решения об установлении зон санитарной охраны источников водоснабжения на территории Московской области. Границы зон санитарной охраны источников питьевого водоснабжения отображены в материалах по обоснованию генерального плана на Карте границ зон санитарной охраны источников водоснабжения города Москвы в соответствии с Решением Исполнительных Комитетов Московского городского и областного Советов народных депутатов от 17 апреля 1980 г. № 500-1143 (ограниченного доступа) в информационных целях и не являются предметом утверждения генерального плана. В целях предостережения заинтересованных лиц о возможном расположении объектов недвижимости в границах ЗСО источников питьевого водоснабжения г. Москвы на Карте функциональных зон (общедоступный материал) указаны функциональные зоны, границы которых пересекают границы I,II поясов зон санитарной охраны источников питьевого водоснабжения.

- Режимов использования территорий объектов культурного наследия и их зон охраны, установленных утвержденными нормативно-правовыми актами в области охраны объектов культурного наследия. Границы территорий объектов культурного наследия и утвержденных зон охраны объектов культурного наследия отображены в материалах по обоснованию генерального плана на Карте границ территорий, зон охраны и защитных зон объектов культурного наследия в составе Тома III. «Объекты культурного наследия».

- Режимов использования особо охраняемых природных и их охранных зон (при наличии), установленных утвержденными нормативно-правовыми актами. Границы ООПТ и их охранных зон (при наличии) отображены в материалах по обоснованию

генерального плана на Карте существующих и планируемых особо охраняемых природных территорий, зон санитарной охраны источников питьевого водоснабжения, водоохранных зон, прибрежных защитных полос, береговых полос водных объектов. Зон затопления и подтопления.

- Иными ограничениями в зонах с особыми условиями использования территории, установленными в соответствии с действующим законодательством. Зоны с особыми условиями использования территорий отображены в материалах по обоснованию генерального плана на Карте зон с особыми условиями использования территории в границах муниципального образования.

Границы функциональных зон определены с учетом границ населенного пункта, естественных границ природных, линейных объектов, границ земельных участков. Функциональные зоны преимущественно объединены в значительные по площади территории, имеющие общую функционально-планировочную структуру и отделенные от других территорий ясно определяемыми границами (естественными границами природных объектов, искусственными границами (железные и автомобильные дороги, каналы, урбанизированные/освоенные территории, красные линии, границы земельных участков) и т.п.).

Зоны различного функционального назначения могут включать в себя:

1) территории общего пользования, занятые площадями, улицами, проездами, дорогами, набережными, скверами, бульварами, водоемами и другими объектами;

2) территории, занятые участками коммунальных и инженерных объектов, участками объектов социально-бытового обслуживания;

3) территории, занятые участками, имеющими виды функционального назначения, отличные от вида (видов) функционального назначения функциональной зоны, и занимающими менее 25% территории функциональной зоны. Иное может быть уточнено в рамках разработки проекта планировки территории.

Размещение объектов капитального строительства в функциональных зонах в границах зон минимальных расстояний до магистральных или промышленных трубопроводов (газопроводов, нефтепроводов и нефтепродуктопроводов) должно соответствовать требованиям таблицы 4 и таблицы 5 СП 36.133330.2012 «Магистральные трубопроводы».

В целях наиболее эффективного использования территорий, допускается в составе функциональных зон, не предусматривающих жилищного строительства, расположенных в границах населенных пунктов, размещение любых нежилых объектов при условии соблюдения нормативов градостроительного проектирования, требований технических регламентов, санитарных правил и норм, иных обязательных требований, предусмотренным действующим законодательством, без внесения изменений в генеральный план. Перечень видов объектов капитального строительства, допустимых к размещению в составе функциональных зон, не предусматривающих жилищного строительства, расположенных в границах населенных пунктов, определяется с учетом градостроительных регламентов, установленных в правилах землепользования и застройки.¹

В генеральном плане городского округа определена структура функциональных зон, в которой выделяются следующие группы зон:

1. Производственные, коммунально-складские зоны, зоны транспортной инфраструктуры

Выделяются следующие группы функциональных зон:

¹ применяется к территории городского округа

1. Производственные зоны, коммунально-складские зоны, зоны транспортной инфраструктуры, научно-производственные зоны

В состав зон включены:

- Производственная зона П

Производственные зоны, как правило, предназначены для размещения производственных объектов с различными нормативами воздействия на окружающую среду, требующие устройства санитарно-защитных зон, а также для размещения железнодорожных подъездных путей, коммунальных и складских объектов, объектов жилищно-коммунального хозяйства, объектов транспорта, объектов оптовой торговли.

В производственных зонах допускается размещать объекты и помещения объектов аварийно-спасательных служб, обслуживающих расположенные в производственной зоне предприятия и другие объекты.

Развитие данных зон планируется в контексте поддержания в необходимом техническом состоянии объектов инженерного обеспечения и транспортной инфраструктуры с учетом технических регламентов и нормативных требований относительно объектов расположенных в данных зонах.

Функциональные зоны	Местоположение	Мероприятия территориального планирования	Площадь зоны, га	Параметры планируемого развития*	Планируемые для размещения объекты федерального (Ф) и регионального (Р) значения**
Производственная зона П	Раменский ГО, вблизи д. Становое (ЗУ 50:23:0040541:5512, 50:23:0040541:5513, 50:23:0040541:5076)	Планируемая функциональная зона	21,66	в соответствии с РНГП/ППТ/ГК	-
	ИТОГО га		21,66		
	ВСЕГО га		21,66		

* РНГП – региональные нормативы градостроительного проектирования Московской области; ППТ – проект планировки территории; ГК – градостроительная концепция, одобренная решением Градостроительного совета Московской области

**Объекты федерального и регионального значения приводятся в информационно-справочных целях и не являются предметом утверждения генерального плана. Количество и местоположение планируемых объектов могут уточняться в соответствии с проектами планировки территории и градостроительными концепциями, одобренными решениями Градостроительного совета Московской области.

3. Социально-экономическое развитие

3.1. Характеристика демографической ситуации

Численность постоянного населения Раменского городского округа (в настоящий момент Раменский муниципальный округ) по данным государственной статистической отчетности по состоянию на 01.01.2024 (предварительная оценка) составила 338,11 тыс. человек.

Земельные участки с кадастровыми номерами 50:23:0040541:5512, 50:23:0040541:5513, 50:23:0040541:5076, расположенные на территории Раменского муниципального округа свободны от застройки для постоянного и временного проживания, население на них не зарегистрировано.

Согласно генеральному плану Раменского городского округа Московской области, утвержденному решением Совета депутатов Раменского городского округа Московской области от 22.12.2021 № 13/3-СД, численность населения городского округа на первую очередь реализации увеличится на 48,90 тыс. чел., на расчетный срок (в том числе первая очередь) – на 94,19 тыс. чел.

Утвержденным генеральным планом Раменского городского округа на земельных участках с кадастровыми номерами 50:23:0040541:5512, 50:23:0040541:5513, 50:23:0040541:5076 размещение новой жилой застройки не планировалось и не предусматривается настоящим внесением изменений в генеральный план Раменского городского округа Московской области применительно к земельным участкам с кадастровыми номерами 50:23:0040541:5512, 50:23:0040541:5513, 50:23:0040541:5076. Прибывающее население отсутствует.

3.1.1. Развитие жилых территорий

Согласно генеральному плану Раменского городского округа Московской области, утвержденному решением Совета депутатов Раменского городского округа Московской области от 22.12.2021 № 13/3-СД, жилищный фонд городского округа насчитывал 11449,14 тыс. кв. м общей площади жилых помещений, в том числе:

- в многоквартирном фонде – 5415,92 тыс.кв. м – 47,3 %;
- в индивидуальном фонде – 6033,22 тыс.кв. м – 52,7 %.

На земельных участках с кадастровыми номерами 50:23:0040541:5512, 50:23:0040541:5513, 50:23:0040541:5076 существующая жилая застройка и строения садоводческих некоммерческих товариществ, объединений отсутствуют.

По материалам генерального плана Раменского городского округа объем нового жилищного строительства на расчетный срок составит 3619,7 тыс. кв. м, в том числе на первую очередь – 2031,2 тыс. кв. м.

Динамика нового жилищного строительства в городском округе согласно утвержденному генеральному плану приведена в таблице ниже:

Новое жилищное строительство в городском округе

Наименование, тип застройки	Расчётный срок (общая площадь, тыс. кв. м.)	В том числе на 1 очередь (общая площадь, тыс. кв. м.)
Всего:	3619,7	2031,2
-многоквартирная	1922,4	1578,2
-индивидуальная	1697,3	453,0

Утвержденным генеральным планом Раменского городского округа на земельных участках с кадастровыми номерами 50:23:0040541:5512, 50:23:0040541:5513, 50:23:0040541:5076 размещение жилой застройки не предусматривалось.

Настоящим внесением изменений в генеральный план Раменского городского округа Московской области применительно к земельным участкам с кадастровыми номерами 50:23:0040541:5512, 50:23:0040541:5513, 50:23:0040541:5076 развитие территорий для жилищного строительства не предусматривается.

Параметры развития территорий нового жилищного строительства могут уточняться в соответствии с проектами планировки территории и градостроительными концепциями, одобренными решениями Градостроительного совета Московской области.

3.1.2. Сезонное население и развитие территорий, предназначенных для ведения садоводства и огородничества

Сезонное население на земельных участках с кадастровыми номерами 50:23:0040541:5512, 50:23:0040541:5513, 50:23:0040541:5076 отсутствует, участки свободны от застройки.

Проектом внесения изменений в генеральный план Раменского городского округа Московской области применительно к земельным участкам с кадастровыми номерами 50:23:0040541:5512, 50:23:0040541:5513, 50:23:0040541:5076 не предусматривается развитие территорий для ведения садоводства и огородничества.

3.1.3. Социальная сфера

3.1.3.1. Планируемое размещение объектов социально-культурного и коммунально-бытового обслуживания регионального и местного значения²

В соответствии с документами стратегического и территориального планирования Московской области планируемые мероприятия в области здравоохранения и социального обеспечения в границах внесения изменений в генеральный план Раменского городского

² Емкость (мощность) объектов приводится ориентировочно и будет определяться (уточняться) на стадии разработки ППТ в соответствии с РНГП, а также согласно Программам Комплексного Развития муниципального образования и Адресным инвестиционным программам Московской области

округа Московской области, применительно к земельным участкам с кадастровыми номерами 50:23:0040541:5512, 50:23:0040541:5513, 50:23:0040541:5076 отсутствуют.

Так как проектом внесения изменений в генеральный план Раменского городского округа Московской области применительно к земельным участкам с кадастровыми номерами 50:23:0040541:5512, 50:23:0040541:5513, 50:23:0040541:5076 не предусмотрено размещение объектов жилищного строительства и планируемого населения, потребность в объектах социальной инфраструктуры отсутствует.

3.1.4. Трудовые ресурсы. Производственно-хозяйственный комплекс

Земельные участки с кадастровыми номерами 50:23:0040541:5512, 50:23:0040541:5513, 50:23:0040541:5076 свободны от застройки, хозяйственная деятельность на них не производится.

По материалам генерального плана Раменского городского округа Московской области, утвержденному решением Совета депутатов Раменского городского округа Московской области от 22.12.2021 № 13/3-СД численность трудовых ресурсов составляла 137,51 тыс. человек, количество рабочих мест – 103,27 тыс. мест.

По данным Министерства социального развития Московской области численность занятых в экономике городского округа в 2023 году составила 190,07 тысяч человек. Прогноз баланса трудовых ресурсов городского округа представлен в таблице ниже:

Прогноз баланса трудовых ресурсов

№ п/п	Наименование показателя	Отчетный год	Текущий год	Очередной
	Распределение занятых в экономике по разделам ОКВЭД:	175,69	190,07	193,20
1.	сельское, лесное хозяйство, охота, рыболовство и рыбоводство	6,66	7,20	7,32
2.	добыча полезных ископаемых	0,39	0,42	0,43
3.	обрабатывающие производства	37,26	40,31	40,98
4.	обеспечение электрической энергией, газом и паром; кондиционирование воздуха	6,03	6,52	6,63
5.	водоснабжение; водоотведение, организация сбора и утилизации отходов, деятельность по ликвидации загрязнений	4,71	5,09	5,18
6.	строительство	1,74	1,88	1,91
7.	торговля оптовая и розничная торговля, ремонт автотранспортных средств и мотоциклов	25,48	27,56	28,01
8.	транспортировка и хранение	25,97	28,09	28,55
9.	деятельность гостиниц и предприятий общественного питания	0,77	0,84	0,85
10.	деятельность в области информации и связи	0,28	0,30	0,31

№ п/п	Наименование показателя	Отчетный год	Текущий год	Очередной
11.	деятельность финансовая страховая	0,17	0,19	0,19
12.	деятельность по операциям с недвижимым имуществом	4,52	4,88	4,97
13.	деятельность профессиональная, научная и техническая	12,83	13,88	14,10
14.	деятельность административная и сопутствующие дополнительные услуги	1,09	1,18	1,20
15.	государственное управление и обеспечение военной безопасности; социальное обеспечение	7,12	7,70	7,82
16.	образование	23,42	25,34	25,75
17.	деятельность в области здравоохранения и социальных услуг	14,13	15,28	15,53
18.	деятельность в области культуры, спорта, организации досуга и развлечений	2,97	3,21	3,27
19.	прочие виды экономической деятельности	0,18	0,19	0,20

Утвержденным генеральным планом Раменского городского округа Московской области предусматривались мероприятия по формированию мест приложения труда. Общее количество создаваемых рабочих мест к расчетному сроку составляло 196,37 тыс., в том числе на 1 очередь – 98,60 тыс. р. м.

Утвержденным генеральным планом Раменского городского округа на земельных участках с кадастровыми номерами 50:23:0040541:5512, 50:23:0040541:5513, 50:23:0040541:5076 размещение объектов не предусматривалось.

Проектом внесения изменений в генеральный план Раменского городского округа Московской области применительно к земельным участкам с кадастровыми номерами 50:23:0040541:5512, 50:23:0040541:5513, 50:23:0040541:5076 на земельных участках общей площадью 21,66 га, с кадастровыми номерами 50:23:0040541:5512, 50:23:0040541:5513, 50:23:0040541:5076 (категория земель: земли сельскохозяйственного назначения) планируется размещение объектов придорожной инфраструктуры и складское строение, что позволит организовать 0,35 тысяч новых рабочих мест. Таким образом, общее количество создаваемых рабочих мест, с учетом планируемого объекта строительства, к расчетному сроку составит 196,72 тыс. р.м., в том числе на 1 очередь – 98,95 тыс. р.м.

№	Местоположение	Функциональное назначение территории	Очередность	Территория, га	Площадь объектов, тыс. кв. м	Рабочие места, тыс. мест
1	вблизи д. Становое (ЗУ 50:23:0040541:5512, 50:23:0040541:5513, 50:23:0040541:5076)	Производственная зона	Первая очередь	21,66	65,0	0,350
Всего по земельным участкам:				21,66	65,00	0,35

4. Транспортная инфраструктура

Развитие транспортной инфраструктуры неразрывно связано с изменениями в системе расселения и направлено в первую очередь на обеспечение и совершенствование связей как в системе расселения Московской области, в частности Видновско – Подольско – Раменской устойчивой системе расселения, так и внутри Раменского городского округа, расположенного в восточной части Московской области.

Внесения изменений в генеральный план Раменского городского округа Московской области применительно к земельным участкам с кадастровыми номерами 50:23:0040541:5512, 50:23:0040541:5513, 50:23:0040541:5076 выполнены с учётом:

- **Схемы территориального планирования Российской Федерации в области федерального транспорта (железнодорожного, воздушного, морского, внутреннего водного транспорта) и автомобильных дорог федерального значения**, утвержденной распоряжением Правительства Российской Федерации от 19.03.2013 №384-р;

- **Схемы территориального планирования Российской Федерации в области федерального транспорта (в части трубопроводного транспорта)**, утвержденной распоряжением Правительства Российской Федерации от 06.05.2015 №816-р;

- **Схемы территориального планирования транспортного обслуживания Московской области**, утвержденной постановлением Правительства Московской области от 25.03.2016 №230/8 (ред. от 14.03.2024);

- **Государственной программы Московской области «Развитие инженерной инфраструктуры, энергоэффективности и отрасли обращения с отходами» на 2023-2028 годы**, утвержденной постановлением Правительства Московской области от 04.10.2022 №1061/35;

- **Государственной программы Московской области «Развитие и функционирование дорожно-транспортного комплекса» на 2023-2027 годы**, утверждённой постановлением Правительства Московской области от 04.10.2022 №1069/35;

- **Нормативов градостроительного проектирования Московской области**, утверждённых постановлением Правительства Московской области от 17.08.2015 №713/30;

- **Генерального плана Раменского городского округа Московской области**, утвержденного решением Совета депутатов Раменского городского округа Московской области от 22.12.2021 №13/3-СД.

4.1. Внешний транспорт

Внешний транспорт – это система структурных элементов, ответственных за связь территорий с внешним миром, в которую входят: система железнодорожного транспорта, система автомобильного транспорта, водного, воздушного транспорта и система трубопроводного транспорта.

Внешние транспортные связи земельных участков с кадастровыми номерами 50:23:0040541:5512, 50:23:0040541:5513, 50:23:0040541:5076 с Москвой и центрами муниципальных образований Московской области осуществляются автомобильным транспортом (см. п. 4.1.3).

4.1.1. Железнодорожный транспорт³

На территории Раменского городского округа, применительно к земельным участкам с кадастровыми номерами 50:23:0040541:5512, 50:23:0040541:5513, 50:23:0040541:5076, объекты железнодорожного транспорта отсутствуют.

4.1.2. Рельсовый транспорт⁴

На территории Раменского городского округа, применительно к земельным участкам с кадастровыми номерами 50:23:0040541:5512, 50:23:0040541:5513, 50:23:0040541:5076, объекты рельсового транспорта отсутствуют.

4.1.3. Автомобильные дороги

Внешние транспортные связи земельных участков с кадастровыми номерами 50:23:0040541:5512, 50:23:0040541:5513, 50:23:0040541:5076 с Москвой и центрами муниципальных образований Московской области осуществляются по автомобильной дороге федерального значения М-5 «Урал» и автомобильным дорогам регионального значения: Бритовский подъезд (учетный номер 46Н-09260), М-5 «Урал» Москва – Рязань – Пенза – Самара – Уфа – Челябинск, обход г. Бронницы, Коломна, км 36+400 – км 59+410, км 86+930 – км 98+055 (учетный номер 46К-9675) (см. Схему внешних связей Раменского городского округа Московской области, применительно к земельным участкам; фрагмент «Схемы территориального планирования транспортного обслуживания Московской области»).

Автомобильная дорога федерального значения проходит **вне границ** земельных участков с кадастровыми номерами 50:23:0040541:5512, 50:23:0040541:5513, 50:23:0040541:5076, ориентировочно в 0,20 – 0,40 км восточнее участков.

Автомобильная дорога регионального значения М-5 «Урал» Москва – Рязань – Пенза – Самара – Уфа – Челябинск, обход г. Бронницы, Коломна, км 36+400 – км 59+410, км 86+930 – км 98+055 проходит вдоль восточных границ земельных участков с кадастровыми номерами 50:23:0040541:5513, 50:23:0040541:5076 и ориентировочно в 0,25 км восточнее участка с кадастровым номером 50:23:0040541:5512.

Автомобильная дорога регионального значения Бритовский подъезд проходит вдоль юго-восточной границы земельного участка с кадастровым номером 50:23:0040541:5513 и ориентировочно в 0,15 – 0,60 км юго-восточнее участков с кадастровыми номерами 50:23:0040541:5512, 50:23:0040541:5076.

³ Мероприятия по модернизации и развитию объектов федерального значения приводятся в документации о территориальном планировании для обеспечения информационной целостности документа и не являются предметом утверждения в генеральном плане.

⁴ Мероприятия по модернизации и развитию объектов регионального значения приводятся в документации о территориальном планировании для обеспечения информационной целостности документа и не являются предметом утверждения в генеральном плане.


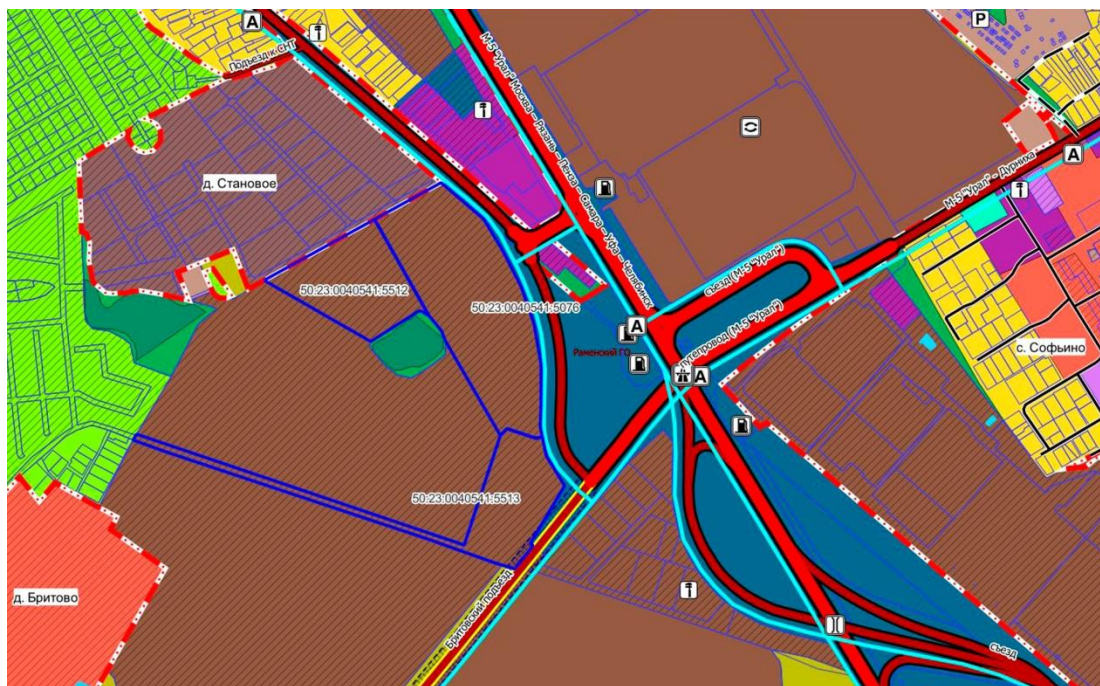


Схема внешних связей Раменского городского округа Московской области, применительно к земельным участкам с кадастровыми номерами 50:23:0040541:5512, 50:23:0040541:5513, 50:23:0040541:5076

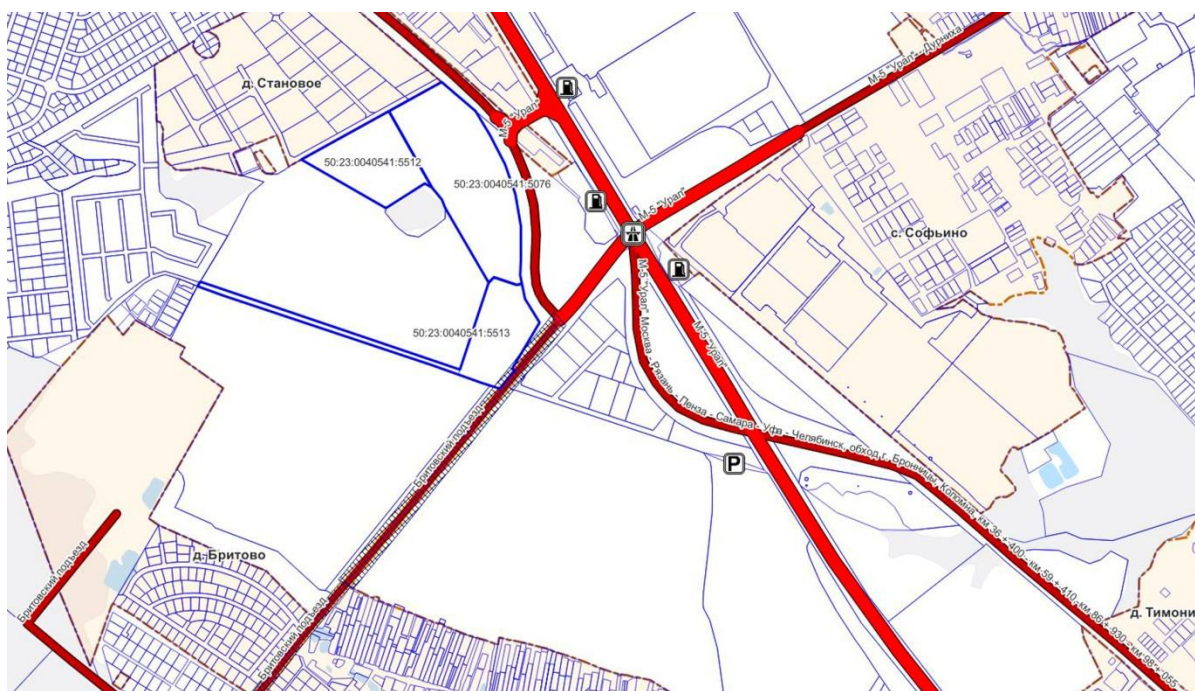

Фрагмент «Схемы территориального планирования транспортного обслуживания Московской области» с рассматриваемыми земельными участками

4.1.4. Воздушный транспорт⁵

На территории Раменского городского округа, применительно к земельным участкам с кадастровыми номерами 50:23:0040541:5512, 50:23:0040541:5513, 50:23:0040541:5076, объекты воздушного транспорта отсутствуют.

⁵ Мероприятия по модернизации и развитию объектов федерального значения приводятся в документации о территориальном планировании для обеспечения информационной целостности документа и не являются предметом утверждения в генеральном плане.

Территория Раменского городского округа, применительно к земельным участкам с кадастровыми номерами 50:23:0040541:5512, 50:23:0040541:5513, 50:23:0040541:5076, находится в границах зоны с особыми условиями использования территорий – Приаэродромная территория аэродрома Москва (Домодедово). ЗОУИТ 50:27-6.38 ЕГРН.

В соответствии со «Схемой территориального планирования транспортного обслуживания Московской области», территории земельных участков с кадастровыми номерами 50:23:0040541:5512, 50:23:0040541:5513, 50:23:0040541:5076 находятся в границах тридцатикилометровой зоны вокруг контрольной точки аэропорта «Жуковский» (Раменское).

4.1.5. Водный транспорт⁶

На территории Раменского городского округа, применительно к земельным участкам с кадастровыми номерами 50:23:0040541:5512, 50:23:0040541:5513, 50:23:0040541:5076, объекты водного транспорта отсутствуют.

4.1.6. Трубопроводный транспорт

На территории Раменского городского округа, применительно к земельным участкам с кадастровыми номерами 50:23:0040541:5512, 50:23:0040541:5513, 50:23:0040541:5076, объекты трубопроводного транспорта отсутствуют.

4.2. Транспортная инфраструктура в границах земельных участков

4.2.1. Сеть автомобильных дорог и улично-дорожная сеть

Автомобильные дороги федерального и регионального значения

Существующее положение

На территории Раменского городского округа, применительно к земельным участкам с кадастровыми номерами 50:23:0040541:5512, 50:23:0040541:5513, 50:23:0040541:5076, автомобильные дороги общего пользования и инженерные транспортные сооружения федерального, регионального значения отсутствуют.

Планируемые мероприятия

В соответствии со «Схемой территориального планирования Российской Федерации в области федерального транспорта (железнодорожного, воздушного, морского, внутреннего водного транспорта) и автомобильных дорог федерального значения», применительно к земельным участкам с кадастровыми номерами 50:23:0040541:5512, 50:23:0040541:5513, 50:23:0040541:5076, мероприятия по развитию линейных объектов автомобильного транспорта и инженерные транспортные сооружения федерального значения отсутствуют.

В соответствии со «Схемой территориального планирования транспортного обслуживания Московской области», вблизи земельных участков с кадастровыми номерами 50:23:0040541:5512, 50:23:0040541:5513, 50:23:0040541:5076, предусмотрены мероприятия по развитию линейных объектов автомобильного транспорта регионального значения, таблица 4.2.1.

⁶ Мероприятия по модернизации и развитию объектов федерального значения приводятся в документации о территориальном планировании для обеспечения информационной целостности документа и не являются предметом утверждения в генеральном плане.

Таблица 4.2.1

Номер автомобильной дороги	Номер участка	Наименование автомобильной дороги / участка	Показатели							
			Строительство (С)/ Реконструкция (Р)	Протяжённость в границах городского округа, км	Категория	Число полос движения, шт	Ширина полосы отвода, м	Зоны планируемого размещения линейного объекта		
								ширина, м	площадь, га	
Обычные автомобильные дороги общего пользования										
2010	32201001	Бритовский подъезд	Р	1,0	II	4	65	50	4,9	

Зона планируемого размещения реконструируемой автомобильной дороги регионального значения частично накладывается на территорию земельного участка с кадастровым номером 50:23:0040541:5513.

Земельные участки с кадастровыми номерами 50:23:0040541:5512, 50:23:0040541:5076 находятся вне зоны планируемого размещения реконструируемой автомобильной дороги.

Мероприятия по развитию инженерных транспортных сооружений регионального значения, применительно к земельным участкам с кадастровыми номерами 50:23:0040541:5512, 50:23:0040541:5513, 50:23:0040541:5076, отсутствуют.

Мероприятия по транспортному обслуживанию рассматриваемой территории, в том числе и организация въездов и выездов будут определены на следующей стадии проектирования.

Улично-дорожная сеть местного значения

На территории земельных участков с кадастровыми номерами 50:23:0040541:5512, 50:23:0040541:5513, 50:23:0040541:5076 автомобильные дороги, улично-дорожная сеть и инженерные транспортные сооружения местного значения отсутствуют.

4.2.2. Организация пешеходного и велосипедного движения

Существующее положение

На территории земельных участков с кадастровыми номерами 50:23:0040541:5512, 50:23:0040541:5513, 50:23:0040541:5076 пешеходное и велосипедное движение отсутствует.

Планируемые мероприятия

В границах земельных участков с кадастровыми номерами 50:23:0040541:5512, 50:23:0040541:5513, 50:23:0040541:5076, размещение жилой застройки не планируется.

Исходя из требований нормативов градостроительного проектирования Московской области расчёт потребности в организации велодорожек не требуется.

4.2.3. Автомобильный транспорт

Существующее положение

В настоящее время в границах земельных участков с кадастровыми номерами 50:23:0040541:5512, 50:23:0040541:5513, 50:23:0040541:5076 жилая застройка отсутствует.

Расчёт существующего уровня автомобилизации на данную территорию не требуется.

Планируемые мероприятия

В границах земельных участков с кадастровыми номерами 50:23:0040541:5512, 50:23:0040541:5513, 50:23:0040541:5076, размещение жилой застройки не планируется.

Расчёт перспективного уровня автомобилизации на данной территории не требуется.

4.2.4. Сооружения и объекты для хранения и обслуживания транспортных средств

К сооружениям для хранения и обслуживания автотранспортных средств относятся: гаражи и автостоянки, объекты технического сервиса автотранспортных средств, объекты топливозаправочного комплекса.

4.2.4.1. Объекты для постоянного хранения индивидуальных автотранспортных средств (гаражи и автостоянки)

Существующее положение

В настоящее время в границах земельных участков с кадастровыми номерами 50:23:0040541:5512, 50:23:0040541:5513, 50:23:0040541:5076 объекты для постоянного хранения индивидуальных автотранспортных средств отсутствуют.

Планируемые мероприятия

В границах земельных участков с кадастровыми номерами 50:23:0040541:5512, 50:23:0040541:5513, 50:23:0040541:5076, размещение жилой застройки не планируется.

Расчёт нормативной потребности в машино-местах для постоянного хранения личного легкового автомобильного транспорта не требуется.

4.2.4.2. Объекты технического сервиса автотранспортных средств

Существующее положение

В настоящее время в границах земельных участков с кадастровыми номерами 50:23:0040541:5512, 50:23:0040541:5513, 50:23:0040541:5076 объекты технического сервиса отсутствуют.

Планируемые мероприятия

В границах земельных участков с кадастровыми номерами 50:23:0040541:5512, 50:23:0040541:5513, 50:23:0040541:5076, размещение жилой застройки не планируется.

Расчёт нормативной потребности количества постов станций технического обслуживания не требуется.

4.2.4.3. Объекты топливозаправочного комплекса

Существующее положение

На территории земельных участков с кадастровыми номерами 50:23:0040541:5512, 50:23:0040541:5513, 50:23:0040541:5076 объекты топливозаправочного комплекса отсутствуют.

Планируемые мероприятия

В соответствии со Схемой территориального планирования транспортного обслуживания Московской области, в Раменском городском округе Московской области, применительно к земельным участкам с кадастровыми номерами 50:23:0040541:5512, 50:23:0040541:5513, 50:23:0040541:5076, мероприятия по размещению объектов топливозаправочного комплекса отсутствуют.

4.2.5. Общественный пассажирский транспорт

Пассажирские перевозки в Раменском городском округе осуществляются МАП №4 г. Раменское – филиал АО «Мострансавто» и представлены муниципальными, межмуниципальными и межсубъектными автобусными маршрутами.

По данным, полученным из открытых источников (yandex.ru), в таблице 4.2.2 приведен перечень маршрутов общественного пассажирского транспорта, проходящих в районе рассматриваемых земельных участков по автомобильным дорогам регионального значения Бритовский подъезд и М-5 «Урал» Москва – Рязань – Пенза – Самара – Уфа – Челябинск, обход г. Бронницы, Коломна, км 36+400 – км 59+410, км 86+930 – км 98+055.

Таблица 4.2.2

№	№ маршрута	Наименование маршрута
Межмуниципальные маршруты		
1	324 (Тимонино)	Котельники (м. Котельники) – Городок Тимонино
2	324	Котельники (м. Котельники) – Москворечье (Бронницы)

5. Развитие инженерной инфраструктуры

Данный раздел приведен в Книге 2 Тома I. «Планировочная и инженерно-транспортная организация территории. Социально-экономическое обоснование» и содержит сведения ограниченного доступа.

**6. Перечень земельных участков, включаемых (исключаемых) в (из) границы
(границ) населенного пункта**

Отсутствуют

7. Сведения о планируемых объектах федерального и регионального значения из документов территориального планирования федерального и регионального значения

Сведения о планируемых объектах федерального и регионального значения приводятся для информативной целостности документа и не являются предметом утверждения генерального плана.

В соответствии со **Схемой территориального планирования Российской Федерации в области федерального транспорта (железнодорожного, воздушного, морского, внутреннего водного транспорта) и автомобильных дорог федерального значения**, утвержденной распоряжением Правительства Российской Федерации от 19.03.2013 №384-р (ред. от 27.11.2024) сведения по развитию транспортной инфраструктуры федерального значения в границах Раменского городского округа Московской области применительно к земельным участкам с кадастровыми номерами 50:23:0040541:5512, 50:23:0040541:5513, 50:23:0040541:5076 – отсутствуют.

В соответствии со **Схемой территориального планирования Российской Федерации в области федерального транспорта (в части трубопроводного транспорта)**, утвержденной распоряжением Правительства Российской Федерации от 06.05.2015 №816-р (ред. от 23.08.2024) сведения по развитию объектов трубопроводного транспорта в границах Раменского городского округа Московской области применительно к земельным участкам с кадастровыми номерами 50:23:0040541:5512, 50:23:0040541:5513, 50:23:0040541:5076 – отсутствуют.

В соответствии со «Схемой территориального планирования транспортного обслуживания Московской области», утвержденной постановлением Правительства Московской области от 25.03.2016 №230/8 (ред. от 14.03.2024) предусмотрены следующие мероприятия по развитию транспортной инфраструктуры регионального значения вблизи земельных участков с кадастровыми номерами 50:23:0040541:5512, 50:23:0040541:5513, 50:23:0040541:5076.

Мероприятия по реконструкции обычной автомобильной дороги регионального значения, таблица 7.1.

Таблица 7.1

Номер автомобильной дороги	Номер участка	Наименование автомобильной дороги / участка	Показатели						
			Строительство (С)/ Реконструкция (Р)	Протяжённость в границах городского округа, км	Категория	Число полос движения, шт	Ширина полосы отвода, м	Зоны планируемого размещения линейного объекта	
								ширина, м	площадь, га
2010	32201001	Бритовский подъезд	Р	1,0	II	4	65	50	4,9

Зона планируемого размещения реконструируемой автомобильной дороги регионального значения частично накладывается на территорию земельного участка с кадастровым номером 50:23:0040541:5513.

В соответствии с **Государственной программой Московской области «Развитие и функционирование дорожно-транспортного комплекса» на 2023-2029 годы**, утвержденной постановлением Правительства Московской области от 04.10.2022 №1069/35 (ред. от 25.12.2024), сведения по развитию транспортной инфраструктуры регионального значения в границах Раменского городского округа Московской области применительно к земельным участкам с кадастровыми номерами 50:23:0040541:5512, 50:23:0040541:5513, 50:23:0040541:5076 – **отсутствуют**.

В соответствии с **«Генеральной схемой газоснабжения Московской области до 2030 года»**, разработанной ОАО «Газпром промгаз» при участии АО «Мособлгаз», одобренной утверждённым решением Межведомственной комиссии по вопросам энергообеспечения Московской области от 14.11.2013 г. № 11 мероприятия по развитию объектов газоснабжения на рассматриваемой территории **отсутствуют**.

В соответствии с **программой Правительства Московской области «Развитие газификации в Московской области до 2030 года»**, (утв. постановлением Правительства Московской области от 20 декабря 2004 г. № 778/50, с изменениями от 09.02.2024 N 98-ПП) мероприятия по развитию объектов газоснабжения на рассматриваемой территории **отсутствуют**.

В соответствии с **«Региональной программой газификации жилищно-коммунального хозяйства, промышленных и иных организаций Московской области на период 2020-2024г.»**, утвержденной Постановлением правительства Московской области от 30.12.2020 № 1069/43 мероприятия по развитию объектов газоснабжения на рассматриваемой территории **отсутствуют**.

В соответствии с **совместной инвестиционной программой ПАО «Газпром» и Правительства Московской области: «Программа развития газоснабжения и газификации Московской области на период 2021-2025 годы**, подписанной 18.11.2020 г. Губернатором Московской области Воробьевым А.Ю. и Председателем Правления ПАО «Газпром» Миллером А.Б. мероприятия по развитию объектов газоснабжения на рассматриваемой территории **отсутствуют**.

В соответствии со **Схемой территориального планирования Российской Федерации в области энергетики**, утвержденной распоряжением Правительства РФ от 1 августа 2016 г. № 1634-р (в редакции от 27.01.2024 № 171-р) мероприятия по развитию объектов энергетики на рассматриваемой территории **отсутствуют**.

В соответствии с **«Генеральной схемой размещения объектов электроэнергетики до 2035 года»**, утверждённой распоряжением Правительства Российской Федерации от 09.06.2017 № 1209-р (в редакции от 30.12.2022 № 4384-р) мероприятия по развитию объектов электроэнергетики на рассматриваемой территории **отсутствуют**.

В соответствии со **Схемой и программой развития электроэнергетических систем России на 2024-2029 годы**, утвержденной приказом Министерства энергетики Российской Федерации от 30.11.2023 № 1095 мероприятия по развитию объектов электроэнергетики на рассматриваемой территории **отсутствуют**.

В соответствии с **инвестиционной программой ПАО «Федеральная сетевая компания – Россети»**, утвержденной приказом Минэнерго России от 28.12.2023 № 37@

«Об утверждении изменений, вносимых в инвестиционную программу публичного акционерного общества «Федеральная сетевая компания – Россети» на 2020 – 2024 годы, утвержденную приказом Минэнерго России от 27.12.2019 № 36@, с изменениями, внесенными приказом Минэнерго России от 27.12.2022 № 37@» мероприятия по развитию объектов энергетики на рассматриваемой территории отсутствуют.

В соответствии с **инвестиционной программой ПАО «Россети Московский регион»**, утвержденной приказом Минэнерго России от 22.12.2023 № 31@ «Об утверждении изменений, вносимых в инвестиционную программу ПАО «Россети Московский регион» на 2023 – 2027 годы, утвержденную приказом Минэнерго России от 24.11.2022 № 30@» мероприятия по развитию объектов энергетики на рассматриваемой территории отсутствуют.

В соответствии со Схемой территориального планирования Московской области - основные положения градостроительного развития, утвержденной постановлением Правительства Московской области от 11.07.2007 №517/23 (в редакции от 11.10.2021 №992/33) мероприятия по развитию объектов газоснабжения и энергетики на рассматриваемой территории отсутствуют.

В соответствии с **Государственной программой Московской области «Развитие инженерной инфраструктуры, энергоэффективности и отрасли обращения с отходами»** на 2023-2028 годы, утвержденной постановлением Правительства Московской области от 04.10.2022 № 1061/35 (в ред. от 15.02.2023 № 57/6), мероприятия по развитию объектов водоснабжения, водоотведения и теплоснабжения на рассматриваемой территории отсутствуют.

8. Функционально-планировочный баланс территории*

Поз.	Показатели	Единица измерения	Существующее положение		Расчётный срок	
			га	%	га	%
	Общая площадь земельных участков с кадастровыми номерами 50:23:0040541:5512, 50:23:0040541:5513, 50:23:0040541:5076	га	21,66	100	0	100
1	Зона сельскохозяйственного назначения (сельскохозяйственные угодья, сельскохозяйственное производство)	га	21,66	100	0	0
2	Производственная зона	га	0	0	21,66	100

* Приводится в информационно-справочных целях.

9. Приложение 1. Техничко-экономические показатели. Анализ существующего положения.

Показатель	Единица измерения	Существующее положение	Норматив	Требуется	Дефицит/Профицит
Население					
Численность постоянного населения на 01.01.2024	тыс. чел.	0	—	—	—
Численность сезонного населения	тыс. чел.	0	—	—	—
Трудовые ресурсы и рабочие места					
Численность трудовых ресурсов на 01.01.2024	тыс. чел.	н/д	—	—	—
Численность занятых в экономике	тыс. чел.	н/д	—	—	—
Количество рабочих мест, всего	тыс. чел.	н/д	—	—	—
Количество рабочих мест, доля от общей численности населения	%	н/д	50%	0	—
Количество рабочих мест по видам экономической деятельности					
сельское, лесное хозяйство, охота, рыболовство и рыбоводство	тыс. чел.	н/д	—	—	—
добыча полезных ископаемых	тыс. чел.	н/д	—	—	—
обрабатывающие производства	тыс. чел.	н/д	—	—	—
обеспечение электрической энергией, газом и паром; кондиционирование воздуха	тыс. чел.	н/д	—	—	—
водоснабжение; водоотведение, организация сбора и утилизация отходов, деятельность по ликвидации загрязнений	тыс. чел.	н/д	—	—	—
строительство	тыс. чел.	н/д	—	—	—
торговля оптовая и розничная; ремонт автотранспортных средств и мотоциклов	тыс. чел.	н/д	—	—	—
транспортировка и хранение	тыс. чел.	н/д	—	—	—
деятельность гостиниц и предприятий общественного питания	тыс. чел.	н/д	—	—	—
деятельность в области информации и связи	тыс. чел.	н/д	—	—	—
деятельность финансовая и страховая	тыс. чел.	н/д	—	—	—
деятельность по операциям с недвижимым имуществом	тыс. чел.	н/д	—	—	—

Показатель	Единица измерения	Существующее положение	Норматив	Требуется	Дефицит/Профицит
деятельность профессиональная, научная и техническая	тыс. чел.	н/д	—	—	—
деятельность административная и сопутствующие дополнительные услуги	тыс. чел.	н/д	—	—	—
государственное управление и обеспечение военной безопасности; социальное обеспечение	тыс. чел.	н/д	—	—	—
образование	тыс. чел.	н/д	—	—	—
деятельность в области здравоохранения и социальных услуг	тыс. чел.	н/д	—	—	—
деятельность в области культуры, спорта, организации досуга и развлечений	тыс. чел.	н/д	—	—	—
предоставление прочих видов услуг	тыс. чел.	н/д	—	—	—
Сальдо трудовой миграции	тыс. чел.	н/д	—	—	—
Жилищное строительство					
Жилищный фонд	тыс. кв. м	0	—	—	—
многоквартирная застройка всего					
площадь	тыс. кв. м	0	—	—	—
проживает	тыс. чел.	0	—	—	—
индивидуальная застройка					
площадь	тыс. кв. м	0	—	—	—
проживает	тыс. чел.	0	—	—	—
Средняя жилищная обеспеченность населения	кв. м/чел.	0	—	—	—
Жилищная обеспеченность населения, проживающего в многоквартирной застройке	кв. м/чел.	-	—	—	—
Ветхий и аварийный фонд, в том числе	тыс. кв. м	-	—	—	—
ветхий фонд	тыс. кв. м	-	—	—	—
аварийный фонд	тыс. кв. м	-	—	—	—
Количество граждан в реестре граждан, чьи денежные средства привлечены для строительства многоквартирных домов и чьи права нарушены	чел.	-			

Показатель	Единица измерения	Существующее положение	Норматив	Требуется	Дефицит/Профицит
Площадь жилья для обеспечения жильем граждан, учтенных в реестре граждан, чьи денежные средства привлечены для строительства многоквартирных домов и чьи права нарушены	тыс. кв. м	-			
Площадь территории для строительства жилья для граждан, учтенных в реестре граждан, чьи денежные средства привлечены для строительства многоквартирных домов и чьи права нарушены	га	-			
Число семей, стоящих в очереди на улучшение жилищных условий (очередники)	семья	-			
Площадь жилья для обеспечения жильем очередников	тыс. кв. м	-			
Площадь территории для строительства жилья для очередников	га	-			
Число жителей, нуждающихся в переселении из ветхого и аварийного фонда	чел.	-			
Площадь жилья для обеспечения жильем нуждающихся в переселении из ветхого и аварийного фонда	тыс. кв. м	-			
Площадь территории для строительства жилья для нуждающихся в переселении из ветхого и аварийного фонда	га	-			
Количество многодетных семей	семья	-			
Площадь территории участков, предоставляемых многодетным семьям	га	-			
Социальное и культурно-бытовое обслуживание					
Объекты здравоохранения					
Больничные стационары					
количество	единица	0	—	—	—
емкость	койка	0	8,1	0	0

Показатель	Единица измерения	Существующее положение	Норматив	Требуется	Дефицит/ Профицит
Площадь участков для строительства больничных стационаров, необходимых для покрытия дефицита	га	-			
Амбулаторно-поликлиническая сеть					
количество поликлиник / ФАПов	единица	0	—	—	—
емкость поликлиник / ФАПов	пос. в смену	0	17,75	0	0
Площадь участков для строительства поликлиник / ФАПов для покрытия дефицита	га	—	—	—	—
Станции скорой помощи					
количество депо	единица	0	-	-	-
количество машин	автомобиль	0	0,1	0	0
Учреждения социального обслуживания					
количество	единица	0	0	0	0
емкость	место	0	-	-	-
Объекты образования					
Дошкольные образовательные организации					
количество	единица	0	-	-	-
емкость	место	0	65	0	0
фактическая наполняемость	чел.	-	-	-	-
Площадь участков для строительства дошкольных образовательных организаций для покрытия дефицита	га	—	—	—	—
Количество очередников (актуальная очередь) в дошкольных образовательных организациях	Чел.	-			
в возрасте 3–7 лет	чел.	-			
Общеобразовательные организации					
количество	единица	0	-	-	-
емкость	место	0	135	0	0
фактическая наполняемость	чел.	-			
Количество детей, обучающихся во вторую смену	чел.	-	-	-	-
Площадь участков для строительства общеобразовательных организаций для покрытия дефицита	га	-	-	-	-

Показатель	Единица измерения	Существующее положение	Норматив	Требуется	Дефицит/Профицит
Учреждения дополнительного образования					
Детские школы искусств					
количество	единица	0	—	—	—
емкость	место	0	18 % от численности детей в возрасте от 5 до 18 лет	0	0
Детско-юношеские спортивные школы					
количество	единица	0	-	-	-
Емкость, всего	место	0	20 % от численности и детей в возрасте от 6 до 15 лет	0	0
в том числе 6–15 лет	место	-	-	-	-
Объекты физической культуры и массового спорта					
ЕПС (единовременная пропускная способность)	человек/час	0	122/ 1000 чел.(в возрасте 3-79 лет)	0	0
Плоскостные сооружения	тыс. кв. м	0	0,9483	0	0
Спортивные залы	тыс. кв. м площади пола	0	0,106	0	0
Плавательные бассейны	кв. м зеркала воды	0	9,96	0	0
Территория физкультурно-спортивных сооружений, в том числе:	кв. м				
Площадь участков для строительства объектов физической культуры и спорта для покрытия дефицита	га				
Объекты культуры и искусства					
Культурно-досуговое учреждение	посад.мест	0	-	0	0
Территории объектов муниципального значения					
Кладбища	га	0	0,24	0	0

Показатель	Единица измерения	Существующее положение	Норматив	Требуется	Дефицит/ Профицит
ТРАНСПОРТНАЯ ИНФРАСТРУКТУРА					
<i>Железнодорожный транспорт</i>					
Протяженность магистральных железнодорожных путей	км	-	-	-	-/-
Количество транспортно-пересадочных узлов на основе железнодорожной станции	единиц	-	-	-	-/-
Протяженность линий высокоскоростной специализированной пассажирской магистрали (ВСМ)	км	-	-	-	-/-
Протяженность линий рельсового скоростного пассажирского транспорта (ЛРТ)	км	-	-	-	-/-
<i>Водный транспорт</i>					
Количество объектов водного транспорта (грузовые пристани и причалы)	единиц	-	-	-	-/-
<i>Воздушный транспорт</i>					
Количество вертолетных площадок	единиц	-	-	-	-/-
<i>Трубопроводный транспорт</i>					
Протяженность линий нефтепродуктопроводов	км	-	-	-	-/-
<i>Пассажирский транспорт</i>					
Протяженность линий общественного пассажирского транспорта, в том числе:	км	-	-	-	-/-
- автобуса	км	-	-	-	-/-
- троллейбуса	км	-	-	-	-/-
- трамвая	км	-	-	-	-/-
Плотность сети линий общественного пассажирского транспорта	км/км ²	-	-	-	-/-
<i>Автомобильные дороги</i>					
Протяженность автомобильных дорог общего пользования.	км	-	-	-	-/-
федерального значения	км	-	-	-	-/-
регионального значения	км	-	-	-	-/-

Показатель	Единица измерения	Существующее положение	Норматив	Требуется	Дефицит/Профицит
местного значения	км	-	-	-	-/-
Плотность автомобильных дорог общего пользования	км/км ²	-	-	-	-/-
Улично-дорожная сеть					
Протяженность улично-дорожной сети, в том числе:	км	-	-	-	-/-
- федерального значения	км	-	-	-	-/-
- регионального значения	км	-	-	-	-/-
- местного значения	км	-	-	-	-/-
Протяженность магистральных улиц в том числе:	км	-	-	-	-/-
- федерального значения	км	-	-	-	-/-
- регионального значения	км	-	-	-	-/-
- местного значения	км	-	-	-	-/-
Протяженность велосипедных дорожек	км	-	1 велодорожка на 15 тыс. жителей в жилой зоне, протяженность велодорожек должна быть не менее 500 м	-	-/-
Транспортные развязки и искусственные сооружения					
Количество транспортных развязок в разных уровнях	единиц	-	-	-	-/-
Количество мостов	единиц	-	-	-	-/-
Количество путепроводов, эстакад, тоннелей	единиц	-	-	-	-/-
Количество пешеходных переходов в разных уровнях	единиц	-	-	-	-/-
Количество пешеходных мостов	единиц	-	-	-	-/-
ИНЖЕНЕРНАЯ ИНФРАСТРУКТУРА					
Водоснабжение, водоотведение, Организация поверхностного стока					
Водопотребление	тыс. куб. м/сутки	н/д			
Протяженность водопроводных сетей	км	0			
Износ водопроводных сетей	%	-			

Показатель	Единица измерения	Существующее положение	Норматив	Требуется	Дефицит/ Профицит
Водозаборные узлы					
количество	единица	0			
производительность	тыс. куб. м/сутки	-			
Водоотведение, объем стоков	тыс. куб. м/сутки	н/д			
Протяженность канализационных коллекторов	км	-			
Износ канализационных сетей	%	-			
Канализационные очистные сооружения					
количество	единица	0			
производительность	тыс. куб. м/сутки	-			
Протяженность коллекторов дождевой канализации	км	-			
Теплоснабжение					
Теплопотребление	Гкал/час	н/д			
Суммарная установленная тепловая мощность	Гкал/час	н/д			
Резерв тепловой мощности	Гкал/час	н/д			
Протяженность тепловых сетей в двухтрубном исчислении	км	-			
Износ тепловых сетей	%	-			
Газоснабжение					
Газопотребление	млн. куб. м/год	н/д			
Протяженность газопроводов магистральных	км	0,0			
Протяженность газопроводов распределительных (высокого и среднего давлений):	км	0,0			
$P \leq 1,2$ МПа	км	0			
$P \leq 0,6$ МПа	км	0			
$P \leq 0,3$ МПа	км	0			
Электроснабжение					
Фактическое электропотребление	млн. кВт*час	н/д			
Протяженность линий электропередач					

Показатель	Единица измерения	Существующее положение	Норматив	Требуется	Дефицит/ Профицит
ЛЭП 35 кВ	км	0			
ЛЭП 110 кВ	км	0			
ЛЭП 220 кВ	км	0			
ЛЭП 500 и 750 кВ	км	0			
Суммарная установленная трансформаторная мощность центров питания	МВА	5,7			
ТВЕРДЫЕ КОММУНАЛЬНЫЕ ОТХОДЫ					
Объем твердых коммунальных отходов	тыс. куб. м/ год	0	-	-	-
Наличие полигонов ТКО	единиц	0	0	0	0

10. Приложение 2. Финансово-экономическое обоснование стоимости строительства и реконструкции объектов регионального значения социальной инфраструктуры

Информация об обеспеченности населения на земельных участках с кадастровыми номерами 50:23:0040541:5512, 50:23:0040541:5513, 50:23:0040541:5076 Раменского муниципального округа объектами социальной инфраструктуры и о потребности в объемах финансирования для ликвидации дефицита в указанных объектах	
--	--	

*Объекты местного значения не являются предметом утверждения Генерального плана, утверждаются в рамках разработки Карты планируемого размещения объектов местного значения.

11. Приложение 3. Техничко-экономические показатели. Проектные предложения*

Поз.	Показатели	Единица измерения	Существующее положение	Первая очередь	Расчетный срок
1.Население					
1.1	Численность постоянного населения	тыс. чел.	0	0	0
1.2	Количество рабочих мест	тыс. мест	0	0,35	0,35
2.Жилищный фонд					
2.1	Жилищный фонд – всего, в том числе:	тыс. кв. м	0,0	0,0	0,0
	- многоквартирная	тыс. кв. м	0,0	0,0	0,0
	- индивидуальный	тыс. кв. м	0,0	0,0	0,0
2.2.	Ветхий/аварийный	тыс. кв. м	0	-	-
2.3.	Новая многоквартирная жилая застройка в т.ч.	тыс. кв. м	-	-	-
	по ВРИ	тыс. кв. м	-	-	-
	по ППТ	тыс. кв. м	-	-	-
	концепции	тыс. кв. м	-	-	-
	иные предложения (администрация, Минимущества МО)	тыс. кв. м	-	-	-
3. Объекты федерального значения					
Транспортная инфраструктура					
3.1	Протяжённость магистральных железнодорожных путей	км	-	-	-
3.2	Протяжённость линий высокоскоростной специализированной пассажирской магистрали (ВСМ)	км	-	-	-
3.3	Протяжённость автомобильных дорог	км	-	-	-
3.4	Количество транспортных развязок в разных уровнях	единиц	-	-	-
3.5	Количество мостов, путепроводов, эстакад, тоннелей	единиц	-	-	-
3.6	Количество пешеходных переходов в разных уровнях	единиц	-	-	-
Инженерная инфраструктура					
3.7	Электростанция гидроаккумулирующая (ГАЭС)	единиц	0	0	0
3.8	Электрическая подстанция 750 кВ	единиц	0	0	0
3.9	Электрическая подстанция 500 кВ	единиц	0	0	0
3.10	Электрическая подстанция 220 кВ	единиц	0	0	0
3.11	Тяговая подстанция (железной дороги)	единиц	0	0	0
3.12	Переходный пункт	единиц	0	0	0

* Являются прогнозными оценками и приводятся в информационно-справочных целях

Поз.	Показатели	Единица измерения	Существующее положение	Первая очередь	Расчетный срок
	220 кВ и выше				
3.13	Переключательный пункт 220 кВ и выше	единиц	0	0	0
3.14	Линии электропередачи 750, 500, 220 кВ	км	0	0	0
3.15	Магистральный газопровод	км	0	0	0
3.16	Компрессорная станция (КС), компрессорный цех (КЦ)	единиц	0	0	0
3.17	Газораспределительная станция (ГРС, КРП)	единиц	0	0	0
3.18	Станция подземного хранения газа (СПХГ)	единиц	0	0	0
3.19	Объекты связи	единиц	0	0	0
3.20	Сети связи	км	0	0	0
4. Объекты регионального значения					
Объекты социально-культурного и коммунально-бытового обслуживания					
4.1	Объекты (здание, комплекс зданий) медицинской помощи (кроме санаторно-курортной), оказываемой в стационарных условиях	койко-мест	0	0	0
4.2		единиц	0	0	0
4.3	Объекты (здание, комплекс зданий) медицинской помощи, оказываемой в амбулаторных условиях и (или) в условиях дневного стационара (амбулаторно-поликлинические учреждения), объекты (здание, комплекс зданий), на базе которого оказывается первичная медико-санитарная помощь (ФАП / ВОП)	пос./смену	0	0	0
4.4		единиц	0	0	0
4.5	Комплексные, полустационарные и нестационарные организации социального обслуживания (УКЦСОН)	единиц	0	0	0
4.6	Объекты (здание, комплекс зданий), на базе которого оказывается скорая медицинская помощь (станции скорой помощи)	автомобиль	0	0	0
Транспортная инфраструктура					
4.7	Протяженность линий рельсового скоростного пассажирского транспорта (ЛРТ)	км	-	-	-
4.8	Протяженность автомобильных дорог	км	-	-	-
4.9	Протяженность улично-дорожной сети	км	-	-	-
4.10	Количество транспортных развязок в разных уровнях	единиц	-	-	-
4.11	Количество мостов, путепроводов, эстакад, тоннелей	единиц	-	-	-

Поз.	Показатели	Единица измерения	Существующее положение	Первая очередь	Расчетный срок
4.12	Количество пешеходных переходов в разных уровнях	единиц	-	-	-
4.13	Количество транспортно-пересадочных узлов на основе железнодорожной станции, линий ЛРТ, автомобильных дорог	единиц	-	-	-
4.14	Количество вертолетных площадок	единиц	-	-	-
Инженерная инфраструктура					
4.15	Электростанция гидравлическая (ГЭС)	единиц	0	0	0
4.16	Тепловая электростанция (ТЭС)	единиц	0	0	0
4.17	Теплоэлектроцентраль (ТЭЦ)	единиц	0	0	0
4.18	Электрическая подстанция 35-110 кВ	единиц	0	0	0
4.19	Переходный пункт 35-110 кВ	единиц	0	0	0
4.20	Переключательный пункт 35-110 кВ	единиц	0	0	0
4.21	Линии электропередачи 35-110 кВ	км	0	0	0
4.22	Газопровод распределительный высокого давления	км	0	0	0
4.23	Газопровод распределительный среднего давления	км	0	0	0
4.24	Артезианская скважина (артезианская скважина Восточной системы водоснабжения (ВСВ))	единиц	0	0	0
4.25	Водовод	км	0	0	0
4.26	Очистные сооружения (КОС)	единиц	0	0	0
4.27	Канализация самотечная	км	0	0	0
4.28	Канализация напорная	км	0	0	0
5. Потребности в объектах местного значения					
Объекты социально-культурного и коммунально-бытового обслуживания					
5.1	Дошкольные образовательные учреждения	мест	0	0	0
5.2	Общеобразовательные организации	мест	0	0	0

Поз.	Показатели	Единица измерения	Существующее положение	Первая очередь	Расчетный срок
5.3	Организации дополнительного образования - детско-юношеские спортивные школы (ДЮСШ)	мест	0	0	0
5.4	Организации дополнительного образования - детские школы искусств (ДШИ)	мест	0	0	0
5.5	Объекты культурно-досугового (клубного) типа	мест зрительного зала	0	0	0
5.6	Спортивные сооружения (плоскостные)	тыс. кв.м	0	0	0
5.7	Объекты спорта, включающие отдельно нормируемые спортивные сооружения (спортивные залы)	тыс. кв.м	0	0	0
5.8	Объекты спорта, включающие отдельно нормируемые спортивные сооружения (бассейн)	кв. м зеркала воды	0	0	0
5.9	Кладбища	га	0	0	0
Транспортная инфраструктура					
5.15	Гаражи (стоянки) для постоянного хранения индивидуального автомобильного транспорта жителей многоквартирной застройки	машино-место	-	-	-
5.16	Объекты технического сервиса автотранспортных средств	пост	-	-	-
5.17	Протяженность велосипедных дорожек	км	-	-	-
6. Инженерное оборудование и благоустройство					
Водоснабжение					
6.1	Расчетное потребление воды питьевого качества	тыс. м³/сут.	н/д	0,235	0,235
Водоотведение					
6.2	Объем водоотведения на очистные сооружения бытовых стоков	тыс. куб. м/сутки	н/д	0,050	0,050
6.3	Объем водоотведения на очистные сооружения поверхностного стока	тыс. куб. м/год	-	76,42	76,42
Теплоснабжение					
6.4	Расход тепла, всего	Гкал/час	н/д	5,85	5,85
Газоснабжение					
6.5	Потребление газа (прирост)	тыс. куб. м/год	н/д	2437.50	2437.50
Электроснабжение					
6.6	Расчётная нагрузка на шинах 6(10) кВ ЦП	МВт	н/д	1,1	1,1

12. Приложение 4. Перечень земельных участков сельскохозяйственного использования, включаемых в зоны несельскохозяйственного использования



№ п/п	Кадастровый номер	Категория земель	Вид разрешенного использования	Функц. зона
1	50:23:0040541:5512	Земли сельскохозяйственного назначения	Ведение сельхозпроизводства	Производственная зона
2	50:23:0040541:5513	Земли сельскохозяйственного назначения	Ведение сельхозпроизводства	Производственная зона
3	50:23:0040541:5076	Земли сельскохозяйственного назначения	Ведение сельхозпроизводства	Производственная зона

- 13. Перечень земельных участков, включаемых в границы населенных пунктов, в отношении которых Комитетом лесного хозяйства Московской области принято решение в соответствии с Федеральным законом № 280-ФЗ от 29.07.2017 «О внесении изменений в отдельные законодательные акты Российской Федерации в целях устранения противоречий в сведениях государственных реестров и установления принадлежности земельного участка к определенной категории земель» и утверждены акты об изменении документированной информации государственного лесного реестра.**

Отсутствуют

ВНЕСЕНИЕ ИЗМЕНЕНИЙ В ГЕНЕРАЛЬНЫЙ ПЛАН РАМЕНСКОГО ГОРОДСКОГО ОКРУГА МОСКОВСКОЙ ОБЛАСТИ
ПРИМЕНИТЕЛЬНЫМ К ЗЕМЕЛЬНЫМ УЧАСТКАМ С КАДАСТРОВЫМИ НОМЕРАМИ 50:23:0040541:5512, 50:23:0040541:5513, 50:23:0040541:5076

КАРТА РАЗМЕЩЕНИЯ МУНИЦИПАЛЬНОГО ОБРАЗОВАНИЯ В УСТОЙЧИВОЙ СИСТЕМЕ РАССЕЛЕНИЯ МОСКОВСКОЙ ОБЛАСТИ

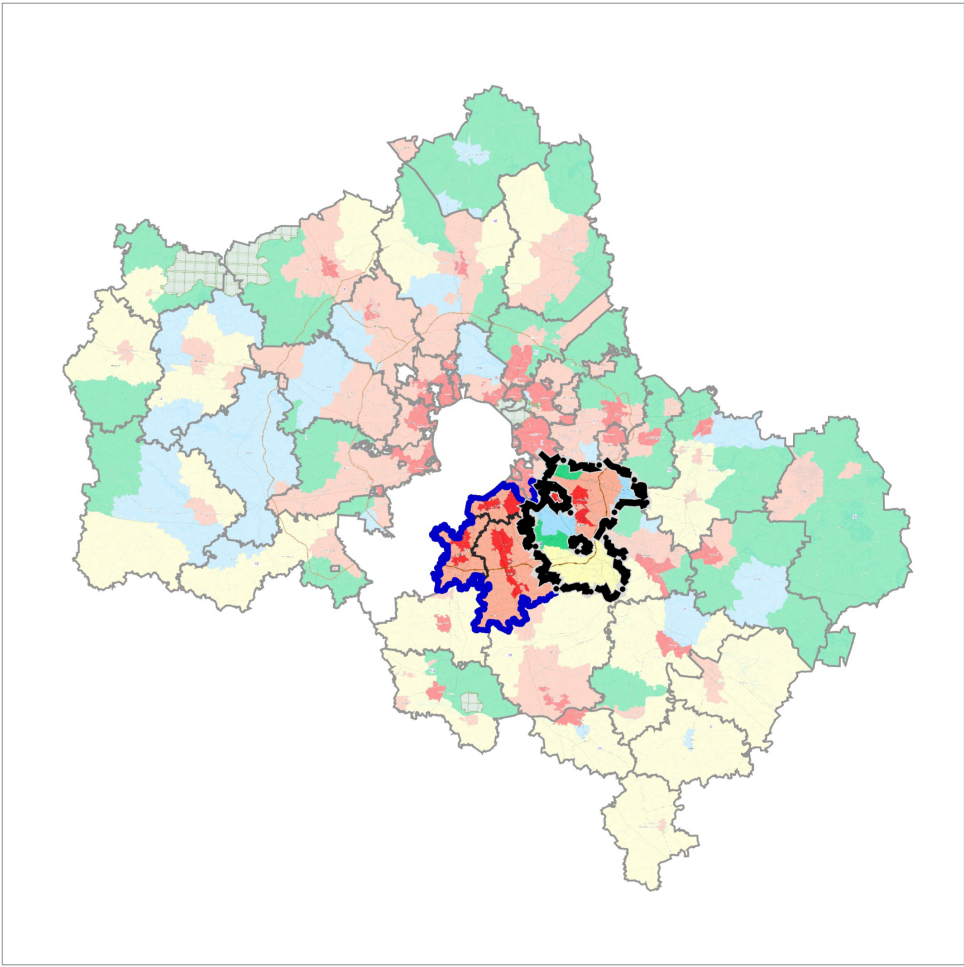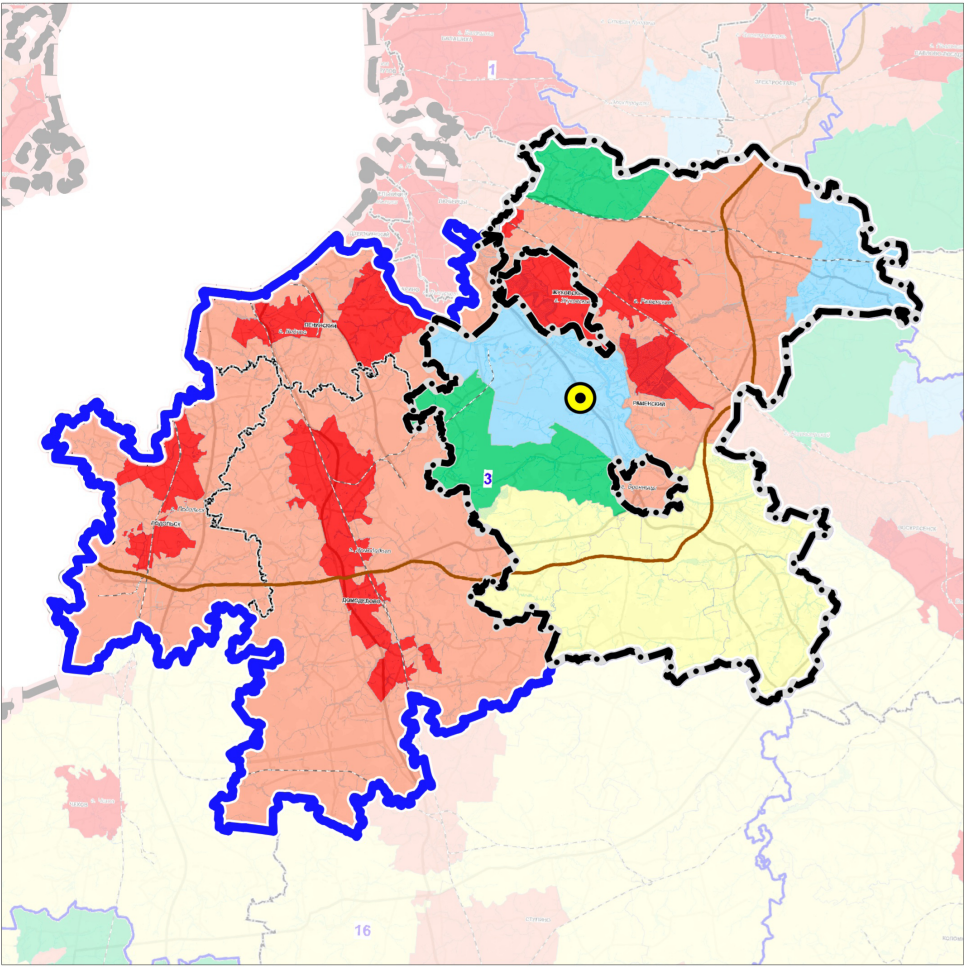

3 УСТОЙЧИВАЯ СИСТЕМА РАССЕЛЕНИЯ
ВИДНОВСКО-ПОДОЛЬСКО-РАМЕНСКАЯ

МОДЕЛИ ПЛАНИРОВОЧНОЙ
ОРГАНИЗАЦИИ ТЕРРИТОРИИ

- Аграрная
- Урбанизированная
- Субурбанизированная
- Природно-рекреационная
- Рекреационная

ГРАНИЦЫ



Раменского городского округа
Московской области



устойчивой системы расселения




разработки проекта

Должность	ФИО	Подпись	Дата	Договор № 010-2025-Э от 17.01.2024		
Руководитель мастерской	П.С. Богачев			Московская область, Раменский городской округ		
Заместитель начальника отдела	Н.В. Макаров					
Главный инженер проекта	В.И. Лавренко					
Главный архитектор проекта	М.В. Некрасова					
				Внесение изменений в генеральный план Раменского городского округа Московской области применительно к земельным участкам с кадастровыми номерами 50:23:0040541:5512, 50:23:0040541:5513, 50:23:0040541:5076	Стадия	Лист
						Листов
					1	6
Проверил	Н.В. Макаров				ГАУ МО «НИИПИ градостроительства»	

ВНЕСЕНИЕ ИЗМЕНЕНИЙ В ГЕНЕРАЛЬНЫЙ ПЛАН РАМЕНСКОГО ГОРОДСКОГО ОКРУГА МОСКОВСКОЙ ОБЛАСТИ ПРИМЕНИТЕЛЬНО К ЗЕМЕЛЬНЫМ УЧАСТКАМ С КАДАСТРОВЫМИ НОМЕРАМИ 50:23:0040541:5512, 50:23:0040541:5513, 50:23:0040541:5076

КАРТА СУЩЕСТВУЮЩЕГО ИСПОЛЬЗОВАНИЯ ТЕРРИТОРИИ В ГРАНИЦАХ РАМЕНСКОГО ГОРОДСКОГО ОКРУГА ПРИМЕНИТЕЛЬНО К ЗЕМЕЛЬНЫМ УЧАСТКАМ С КАДАСТРОВЫМИ НОМЕРАМИ 50:23:0040541:5512, 50:23:0040541:5513, 50:23:0040541:5076

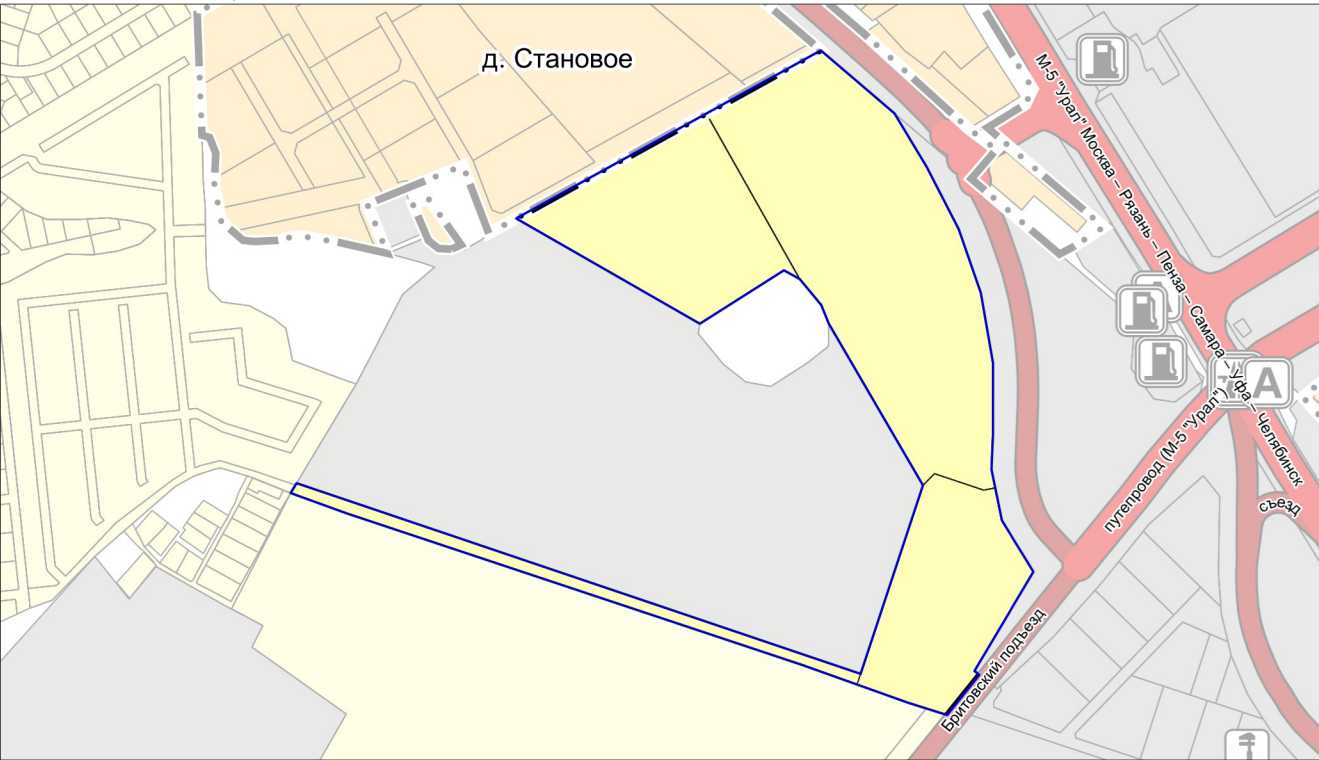

УСЛОВНЫЕ ОБОЗНАЧЕНИЯ

Границы

границы разработки генерального плана

* Территории и объекты вне границ разработки отображены в информационных целях и не являются предметом утверждения настоящего генерального плана

населенных пунктов (утвержденные)

Земли по категориям

Территории неразграниченной государственной собственности, земли без категории

Земли населенных пунктов

Земли сельскохозяйственного назначения

Земли промышленности, энергетики, транспорта, связи, радиовещания, телевидения, информатики, земли для обеспечения космической деятельности, земли обороны, безопасности и земли иного специального назначения

Существующие объекты транспортной инфраструктуры

Станция автозаправочная, станция электрозарядная

Станция технического обслуживания

Остановочный пункт

Транспортная развязка в разных уровнях

Автомобильные дороги

федерального значения

регионального или межмуниципального значения

Должность	ФИО	Подпись	Дата	Договор № 010-2025-Э от 17.01.2024			
Руководитель мастерской	П.С. Богачев			Московская область, Раменский городской округ			
Заместитель начальника отдела	Н.В. Макаров						
Главный инженер проекта	В.И. Лавренко						
Главный архитектор проекта	М.В. Некрасова						
				Внесение изменений в генеральный план Раменского городского округа Московской области применительно к земельным участкам с кадастровыми номерами 50:23:0040541:5512, 50:23:0040541:5513, 50:23:0040541:5076		Стадия	Лист
							Листов
Проверил	Н.В. Макаров			Карта существующего использования территории в границах Раменского городского округа применительно к земельным участкам с кадастровыми номерами 50:23:0040541:5512, 50:23:0040541:5513, 50:23:0040541:5076		НИ и ПИ градостроительства	
				Масштаб 1:10000		ГАУ МО «НИиПИ градостроительства»	

ВНЕШНИЕ ИЗМЕНЕНИЯ В ГЕНЕРАЛЬНЫЙ ПЛАН РАМЕНСКОГО ГОРОДСКОГО ОКРУГА МОСКОВСКОЙ ОБЛАСТИ ПРИМЕНИТЕЛЬНО К ЗЕМЕЛЬНЫМ УЧАСТКАМ С КАДАСТРОВЫМИ НОМЕРАМИ 50:23:0040541:5512, 50:23:0040541:5513, 50:23:0040541:5076

КАРТА ПЛАНИРУЕМОГО РАЗВИТИЯ ТРАНСПОРТНОЙ ИНФРАСТРУКТУРЫ В ГРАНИЦАХ РАМЕНСКОГО ГОРОДСКОГО ОКРУГА ПРИМЕНИТЕЛЬНО К ЗЕМЕЛЬНЫМ УЧАСТКАМ С КАДАСТРОВЫМИ НОМЕРАМИ 50:23:0040541:5512, 50:23:0040541:5513, 50:23:0040541:5076



УСЛОВНЫЕ ОБОЗНАЧЕНИЯ

Границы

разработки генерального плана *

* Территории и объекты вне границ разработки отображены в информационных целях и не являются предметом утверждения настоящего генерального плана

земельных участков, поставленных на кадастровый учет

населенных пунктов (утверждённые)

Существующие объекты транспортной инфраструктуры

Станция автозаправочная, станция электрозарядная

Остановочный пункт

Транспортная развязка в разных уровнях

Объекты федерального значения
Автомобильные дороги

существующие

Объекты регионального и межмуниципального значения
Автомобильные дороги

существующие

реконструируемые

Объекты местного значения

Автобусная линия (существующая)

Зоны планируемого размещения линейных объектов **


автомобильного транспорта

**** в соответствии со Схемой территориального планирования транспортного обслуживания Московской области, утвержденной постановлением Правительства Московской области от 25.03.2016 № 230/8 (ред. от 14.03.2024) (СТП ТО МО)**

Должность	ФИО	Подпись	Дата	Договор № 010-2025-Э от 17.01.2024			
Руководитель мастерской	П.С. Богачев			Московская область, Раменский городской округ			
Заместитель начальника отдела	Н.В. Макаров						
Главный инженер проекта	В.И. Лавренко						
Главный архитектор проекта	М.В. Некрасова			Внесение изменений в генеральный план Раменского городского округа Московской области применительно к земельным участкам с кадастровыми номерами 50:23:0040541:5512, 50:23:0040541:5513, 50:23:0040541:5076	Стадия	Лист	Листов
						3	6
				Карта планируемого развития транспортной инфраструктуры в границах Раменского городского округа применительно к земельным участкам с кадастровыми номерами 50:23:0040541:5512, 50:23:0040541:5513, 50:23:0040541:5076	НИИПИ градоостроительства		
					ГАУ МО «НИИПИ градоостроительства»		
Проверил	Н.В. Макаров				Масштаб 1:10000		

ВНЕСЕНИЕ ИЗМЕНЕНИЙ В ГЕНЕРАЛЬНЫЙ ПЛАН РАМЕНСКОГО ГОРОДСКОГО
ОКРУГА МОСКОВСКОЙ ОБЛАСТИ ПРИМЕНительно К ЗЕМЕЛЬНЫМ УЧАСТКАМ С
КАДАСТРОВЫМИ НОМЕРАМИ 50:23:0040541:5512, 50:23:0040541:5513, 50:23:0040541:5076

КАРТА ЗОН С ОСОБЫМИ УСЛОВИЯМИ ИСПОЛЬЗОВАНИЯ ТЕРРИТОРИИ В ГРАНИЦАХ РАМЕНСКОГО
ГОРОДСКОГО ОКРУГА ПРИМЕНительно К ЗЕМЕЛЬНЫМ УЧАСТКАМ С КАДАСТРОВЫМИ НОМЕРАМИ
50:23:0040541:5512, 50:23:0040541:5513, 50:23:0040541:5076

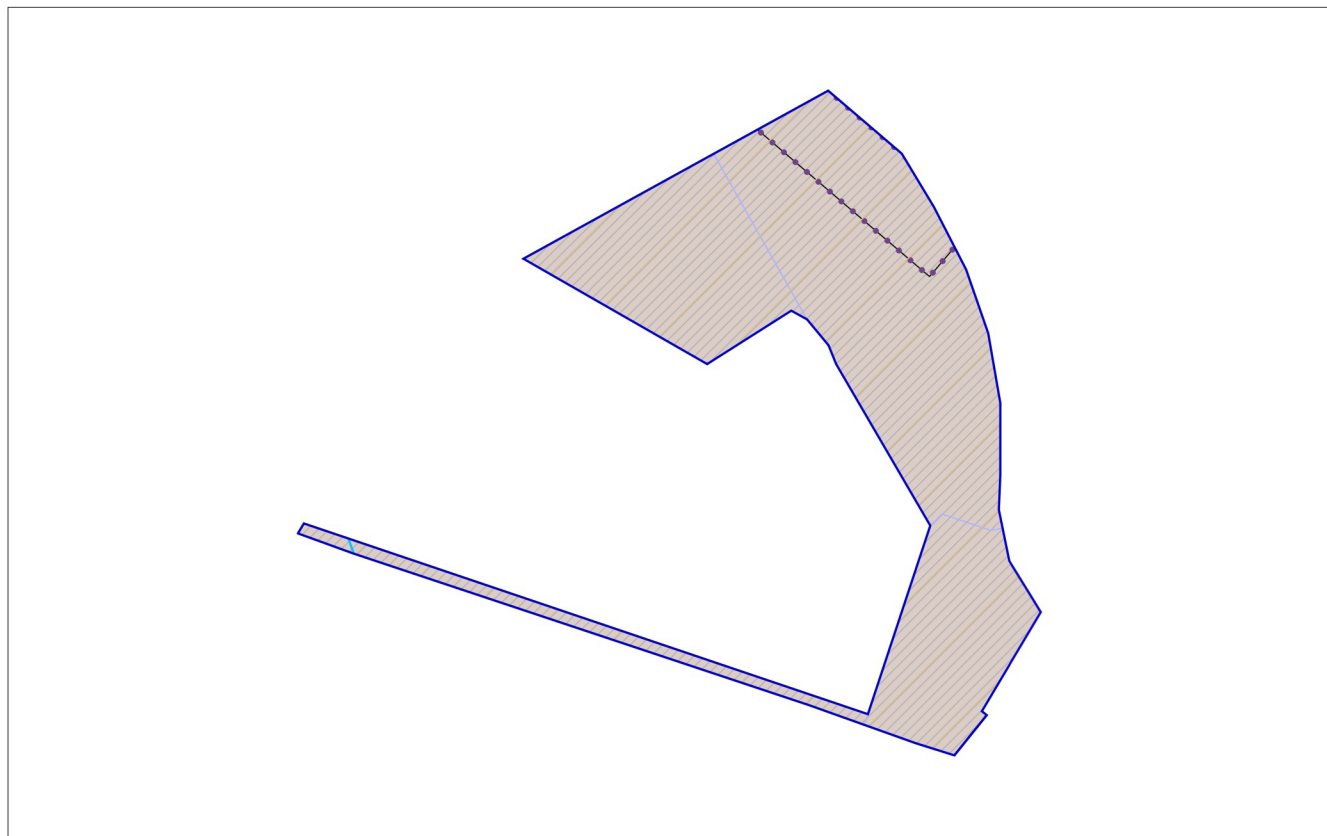

УСЛОВНЫЕ ОБОЗНАЧЕНИЯ

Границы



разработки генерального плана



земельных участков, поставленных на кадастровый учет

Существующие зоны с особыми условиями использования территории (ЗООИТ)



Придорожная полоса




Приаэродромная территория

Разрабатываемая территория полностью расположена
в третьем поясе зоны санитарной охраны источника водоснабжения

Должность	ФИО	Подпись	Дата	Договор № 010-2025-Э от 17.01.2024			
Руководитель мастерской	П.С. Богачев			Московская область, Раменский городской округ			
Заместитель начальника отдела	Н.В. Макаров						
Главный инженер проекта	В.И. Лавренко						
Главный архитектор проекта	М.В. Некрасова			Внесение изменений в генеральный план Раменского городского округа Московской области применительно к земельным участкам с кадастровыми номерами 50:23:0040541:5512, 50:23:0040541:5513, 50:23:0040541:5076	Стадия	Лист	Листов
						4	6
					НИИПИ градоостроительства ГАУ МО «НИИПИ градоостроительства»		
Проверил	Н.В. Макаров			Масштаб 1:10000			

ВНЕСЕНИЕ ИЗМЕНЕНИЙ В ГЕНЕРАЛЬНЫЙ ПЛАН РАМЕНСКОГО ГОРОДСКОГО ОКУГА МОСКОВСКОЙ ОБЛАСТИ ПРИМЕНИТЕЛЬНО К ЗЕМЕЛЬНЫМ УЧАСТКАМ С КАДАСТРОВЫМИ НОМЕРАМИ 50:23:0040541:5512, 50:23:0040541:5513, 50:23:0040541:5076

КАРТА ГРАНИЦ ЗЕМЕЛЬ ЛЕСНОГО ФОНДА С ОТОБРАЖЕНИЕМ ГРАНИЦ ЛЕСНИЧЕСТВ И ЛЕСОПАРКОВ НА ТЕРРИТОРИИ РАМЕНСКОГО ГОРОДСКОГО ОКУГА ПРИМЕНИТЕЛЬНО К ЗЕМЕЛЬНЫМ УЧАСТКАМ С КАДАСТРОВЫМИ НОМЕРАМИ 50:23:0040541:5512, 50:23:0040541:5513, 50:23:0040541:5076

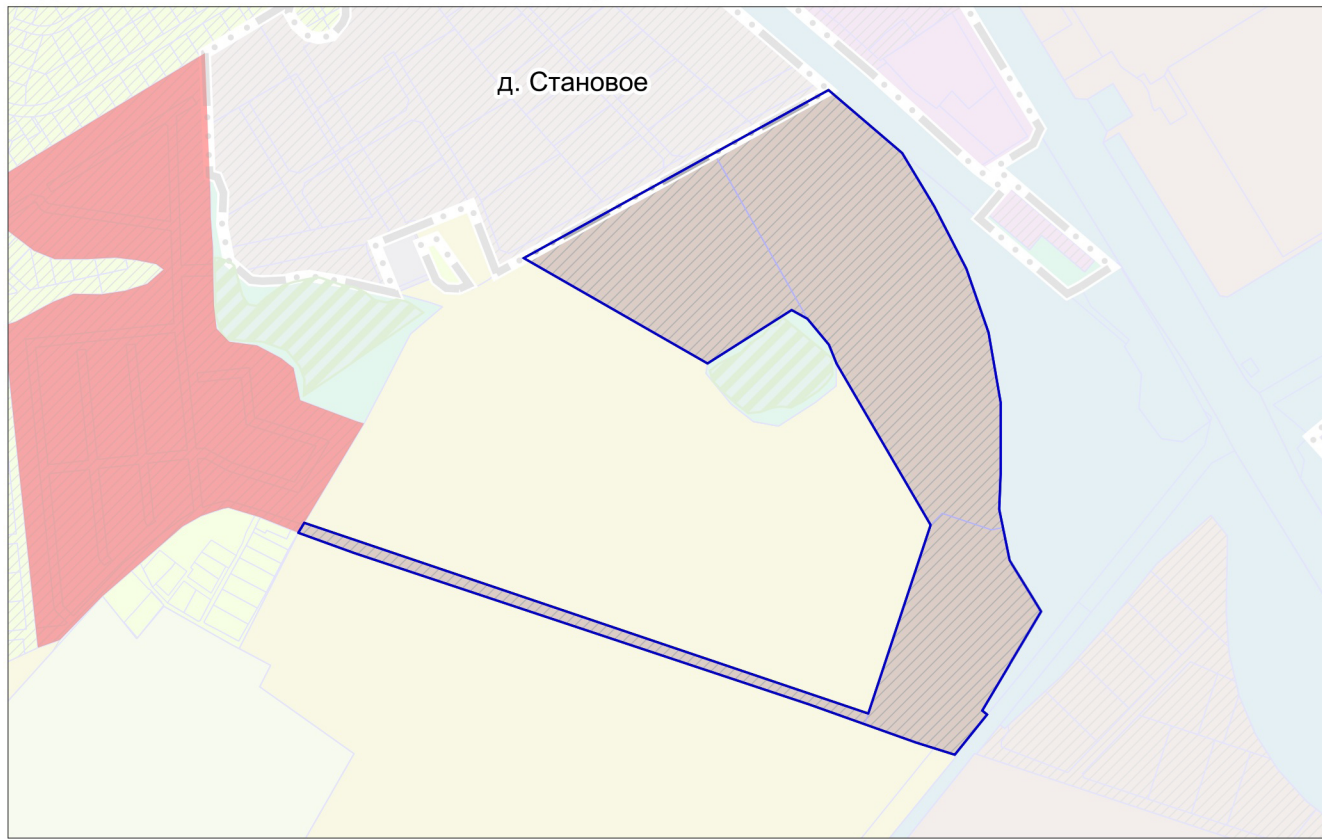

УСЛОВНЫЕ ОБОЗНАЧЕНИЯ

Границы и территории



разработки генерального плана *

* Территории и объекты вне границ разработки отображены в информационных целях и не являются предметом утверждения настоящего генерального плана



земельных участков, поставленных на кадастровый учет



земельных участков, в отношении которых утверждены Акты об изменении документированной информации государственного лесного реестра



населенных пунктов (утверждённые)



лесничеств (по данным ЕГРН)

ЗЕМЛИ ЛЕСНОГО ФОНДА В ГРАНИЦАХ РАЗРАБОТКИ ГЕНЕРАЛЬНОГО ПЛАНА ОТСУТСТВУЮТ

Должность	ФИО	Подпись	Дата	Договор № 010-2025-Э от 17.01.2024			
Руководитель мастерской	П.С. Богачев			Московская область, Раменский городской округ			
Заместитель начальника отдела	Н.В. Макаров						
Главный инженер проекта	В.И. Лавренко						
Главный архитектор проекта	М.В. Некрасова			Внесение изменений в генеральный план Раменского городского округа Московской области применительно к земельным участкам с кадастровыми номерами 50:23:0040541:5512, 50:23:0040541:5513, 50:23:0040541:5076	Стадия	Лист	Листов
						5	6
				Карта границ земель лесного фонда с отображением границ лесничества и лесопарков на территории Раменского городского округа применительно к земельным участкам с кадастровыми номерами 50:23:0040541:5512, 50:23:0040541:5513, 50:23:0040541:5076	НИ и ПИ градоо стро ительства		
					ГАУ МО «НИиПИ градо стро ительства»		
Проверил	Н.В. Макаров						
				Масштаб 1:10000			

КАРТА ГРАНИЦ ЗЕМЕЛЬ СЕЛЬСКОХОЗЯЙСТВЕННОГО НАЗНАЧЕНИЯ С ОТОБРАЖЕНИЕМ ОСОБО ЦЕННЫХ СЕЛЬСКОХОЗЯЙСТВЕННЫХ УГОДИЙ И МЕЛИОРИРУЕМЫХ ЗЕМЕЛЬ РАМЕНСКОГО ГОРОДСКОГО ОКРУГА ПРИМЕНИТЕЛЬНО К ЗЕМЕЛЬНЫМ УЧАСТКАМ С КАДАСТРОВЫМИ НОМЕРАМИ 50:23:0040541:5512, 50:23:0040541:5513, 50:23:0040541:5076



УСЛОВНЫЕ ОБОЗНАЧЕНИЯ

Границы и территории



разработки генерального плана *

* Территории и объекты вне границ разработки отображены в информационных целях и не являются предметом утверждения настоящего генерального плана



населенных пунктов (утверждённые)



земельных участков, поставленных на кадастровый учет



земель сельскохозяйственного назначения, зарегистрированных в государственном кадастре недвижимости

МЕЛИОРИРУЕМЫЕ ЗЕМЛИ В ГРАНИЦАХ РАЗРАБОТКИ ГЕНЕРАЛЬНОГО ПЛАНА ОТСУТСТВУЮТ

Должность	ФИО	Подпись	Дата	Договор № 010-2025-Э от 17.01.2024			
Руководитель мастерской	П.С. Богачев			Московская область, Раменский городской округ			
Заместитель начальника отдела	Н.В. Макаров						
Главный инженер проекта	В.И. Лавренко						
Главный архитектор проекта	М.В. Некрасова			Внесение изменений в генеральный план Раменского городского округа Московской области применительно к земельным участкам с кадастровыми номерами 50:23:0040541:5512, 50:23:0040541:5513, 50:23:0040541:5076	Стадия	Лист	Листов
						6	6
					НИиПИ градостроительства ГАУ МО «НИиПИ градостроительства»		
Проверил	Н.В. Макаров			Масштаб 1:10000			

**ВНЕСЕНИЕ ИЗМЕНЕНИЙ В ГЕНЕРАЛЬНЫЙ ПЛАН
РАМЕНСКОГО ГОРОДСКОГО ОКРУГА МОСКОВСКОЙ ОБЛАСТИ
ПРИМЕНИТЕЛЬНО К ЗЕМЕЛЬНЫМ УЧАСТКАМ С КАДАСТРОВЫМИ
НОМЕРАМИ 50:23:0040541:5512, 50:23:0040541:5513, 50:23:0040541:5076**

МАТЕРИАЛЫ ПО ОБОСНОВАНИЮ

ТОМ II

«Охрана окружающей среды»



КОМИТЕТ ПО АРХИТЕКТУРЕ И ГРАДОСТРОИТЕЛЬСТВУ
МОСКОВСКОЙ ОБЛАСТИ

**Государственное автономное учреждение Московской области
«Научно-исследовательский и проектный институт градостроительства»
(ГАУ МО «НИиПИ градостроительства»)**

143960, Московская область, г. Реутов, проспект Мира, д. 57, помещение III, тел: +7 (495) 242 77 07, niipi@mosreg.ru

Договор № 010-2025-Э от 17.01.2025

**ВНЕСЕНИЕ ИЗМЕНЕНИЙ В ГЕНЕРАЛЬНЫЙ ПЛАН
РАМЕНСКОГО ГОРОДСКОГО ОКРУГА МОСКОВСКОЙ ОБЛАСТИ
ПРИМЕНИТЕЛЬНО К ЗЕМЕЛЬНЫМ УЧАСТКАМ С КАДАСТРОВЫМИ
НОМЕРАМИ 50:23:0040541:5512, 50:23:0040541:5513, 50:23:0040541:5076**

МАТЕРИАЛЫ ПО ОБОСНОВАНИЮ

**ТОМ II
«Охрана окружающей среды»**

Руководитель мастерской
Заместитель начальника отдела

П.С. Богачев
Н.В. Макаров

Состав материалов

Внесения изменений в генеральный план Раменского городского округа Московской области применительно к земельным участкам с кадастровыми номерами 50:23:0040541:5512, 50:23:0040541:5513, 50:23:0040541:5076

№	Наименование документа
	Утверждаемая часть
1	<i>Положение о территориальном планировании.</i>
2	<i>Графические материалы (карты)</i>
2.1	Карта границ населенных пунктов, входящих в состав Раменского городского округа применительно к земельным участкам с кадастровыми номерами 50:23:0040541:5512, 50:23:0040541:5513, 50:23:0040541:5076
2.2	Карта функциональных зон Раменского городского округа применительно к земельным участкам с кадастровыми номерами 50:23:0040541:5512, 50:23:0040541:5513, 50:23:0040541:5076
3	<i>Приложение. Сведения о границе населенного пункта, которые должны содержать графическое описание местоположения границы населенного пункта, перечень координат характерных точек этих границ в системе координат, используемой для ведения Единого государственного реестра недвижимости, подготовленные в соответствии с приказом Росреестра от 26.07.2022 №П/0292 (материалы в электронном виде)</i>
	Материалы по обоснованию проекта внесения изменений в генеральный план
4	<i>ТОМ I. «Планировочная и инженерно-транспортная организация территории. Социально-экономическое обоснование. Книга 1</i>
4.1	Текстовая часть
4.2	Графические материалы (карты)
4.2.1	Карта размещения муниципального образования в устойчивой системе расселения Московской области
4.2.2.	Карта существующего использования территории в границах Раменского городского округа применительно к земельным участкам с кадастровыми номерами 50:23:0040541:5512, 50:23:0040541:5513, 50:23:0040541:5076
4.2.3	Карта планируемого развития транспортной инфраструктуры в границах Раменского городского округа применительно к земельным участкам с кадастровыми номерами 50:23:0040541:5512, 50:23:0040541:5513, 50:23:0040541:5076
4.2.4	Карта зон с особыми условиями использования территории в границах Раменского городского округа применительно к земельным участкам с кадастровыми номерами 50:23:0040541:5512, 50:23:0040541:5513, 50:23:0040541:5076
4.2.5	Карта границ земель лесного фонда с отображением границ лесничеств и лесопарков на территории Раменского городского округа применительно к земельным участкам с кадастровыми номерами 50:23:0040541:5512, 50:23:0040541:5513, 50:23:0040541:5076
4.2.6	Карта границ земель сельскохозяйственного назначения с отображением особо ценных сельскохозяйственных угодий и мелиорируемых земель Раменского городского округа применительно к земельным участкам с кадастровыми номерами 50:23:0040541:5512, 50:23:0040541:5513, 50:23:0040541:5076
5	<i>ТОМ I. «Планировочная и инженерно-транспортная организация территории. Социально-экономическое обоснование». Книга 2 - сведения ограниченного доступа</i>

5.1	Текстовая часть
5.2	Графические материалы (карты)
5.2.1	Карта планируемого развития инженерных коммуникаций и сооружений в границах Раменского городского округа применительно к земельным участкам с кадастровыми номерами 50:23:0040541:5512, 50:23:0040541:5513, 50:23:0040541:5076 - сведения ограниченного доступа
6	ТОМ II. «Охрана окружающей среды»
6.1	Текстовая часть
6.2	Графические материалы (карты)
6.2.1	Карта границ зон негативного воздействия существующих и планируемых объектов капитального строительства Раменского городского округа применительно к земельным участкам с кадастровыми номерами 50:23:0040541:5512, 50:23:0040541:5513, 50:23:0040541:5076
6.2.2	Карта существующих и планируемых особо охраняемых природных территорий, зон санитарной охраны источников питьевого водоснабжения, водоохраных зон, прибрежных защитных полос, береговых полос водных объектов. Зон затопления и подтопления Раменского городского округа применительно к земельным участкам с кадастровыми номерами 50:23:0040541:5512, 50:23:0040541:5513, 50:23:0040541:5076
7	ТОМ III. «Объекты культурного наследия»
7.1	Текстовая часть
7.2	Графические материалы (карта)
7.2.1	Карта границ территорий, зон охраны и защитных зон объектов культурного наследия Раменского городского округа применительно к земельным участкам с кадастровыми номерами 50:23:0040541:5512, 50:23:0040541:5513, 50:23:0040541:5076
8	ТОМ IV. «Основные факторы риска возникновения чрезвычайных ситуаций природного и техногенного характера» - сведения ограниченного доступа
8.1	Текстовая часть
8.2	Графические материалы (карта)
8.2.1	Карта границ территорий, подверженных риску возникновения чрезвычайных ситуаций природного и техногенного характера и воздействия их последствий Раменского городского округа применительно к земельным участкам с кадастровыми номерами 50:23:0040541:5512, 50:23:0040541:5513, 50:23:0040541:5076 - сведения ограниченного доступа
9	Материалы на электронном носителе
9.1	Текстовые материалы в формате PDF; графические материалы в формате PDF/PNG

Оглавление

Состав материалов.....	3
ВВЕДЕНИЕ	6
1. ПРИРОДНЫЕ УСЛОВИЯ	11
1.1. Геоморфологические особенности территории.....	11
1.2. Геологическое строение.....	11
1.3. Гидрогеологические условия.....	12
1.4. Инженерно-геологические условия	13
1.5. Полезные ископаемые	14
1.6. Гидрологические особенности территории	14
1.7. Климатическая характеристика.....	14
1.8. Почвенный покров.....	16
1.9. Растительный покров	16
2. ОХРАНА ОКРУЖАЮЩЕЙ СРЕДЫ	18
2.1 Состояние атмосферного воздуха	18
2.2 Акустический режим.....	19
2.3 Санитарно-защитные зоны	22
2.4 Загрязнение поверхностных вод	24
2.5 Загрязнение подземных вод.....	25
2.6 Особо охраняемые природные территории	27
2.7 Санитарная очистка территории	27
3. ЗОНЫ С ОСОБЫМИ УСЛОВИЯМИ ИСПОЛЬЗОВАНИЯ ТЕРРИТОРИИ ПО ПРИРОДНЫМ И ЭКОЛОГИЧЕСКИМ ФАКТОРАМ	30
4. ПРИРОДООХРАННЫЕ МЕРОПРИЯТИЯ	34

ВВЕДЕНИЕ

Внесение изменений в генеральный план Раменского городского округа Московской области применительно к земельным участкам с кадастровыми номерами 50:23:0040541:5512, 50:23:0040541:5513, 50:23:0040541:5076 (далее – генеральный план) подготовлен Государственным автономным учреждением Московской области «Научно-исследовательский и проектный институт градостроительства» (ГАУ МО «НИИПИ градостроительства») в соответствии с Распоряжением Комитета по архитектуре и градостроительству Московской области № 29РВ-1352 от 25.12.2024 на основании Договора № 010-2025-Э от 17.01.2025.

В соответствии с законом Московской области от 28.11.2024 № 226/2024-ОЗ «О регулировании отдельных вопросов, связанных с наделением статусом муниципального округа отдельных муниципальных образований Московской области» Раменский городской округ переведён в статус муниципального округа.

Состав документов генерального плана определен в соответствии со статьей 23 Градостроительного кодекса Российской Федерации.

Частью 9 статьи 23 Градостроительного кодекса Российской Федерации предусматривается возможность установления законодательством субъектов Российской Федерации следующих особенностей подготовки генерального плана:

- подготовка генерального плана городского округа может осуществляться применительно к отдельным населенным пунктам, входящим в состав городского округа, территориям городского округа за границами населенных пунктов без последующего внесения в генеральный план изменений, относящихся к другим частям территорий городского округа;

- генеральный план городского округа может не содержать карту планируемого размещения объектов местного значения городского округа. В этом случае такая карта подлежит утверждению местной администрацией в порядке, установленном нормативным правовым актом органа государственной власти субъекта Российской Федерации;

- положение о территориальном планировании вместо сведений о видах, назначении и наименованиях планируемых для размещения объектов местного значения городского округа, об их основных характеристиках, местоположении может содержать сведения о потребности в указанных объектах местного значения без указания их основных характеристик и местоположения.

Данные особенности установлены в статье 13 Закона Московской области от 07.03.2007 № 36/2007-ОЗ «О Генеральном плане развития Московской области» (принят постановлением Мособлдумы от 21.02.2007 № 2/210-П).

Генеральный план содержит следующие материалы.

Утверждаемая часть:

1. Положение о территориальном планировании, которое включает:

- сведения о нормативных потребностях в объектах местного значения;
- параметры функциональных зон, а также сведения о планируемых для размещения в них объектах федерального и регионального значения, за исключением линейных объектов.

2. Графические материалы:

- Карта границ населенных пунктов, входящих в состав Раменского городского округа применительно к земельным участкам с кадастровыми номерами 50:23:0040541:5512, 50:23:0040541:5513, 50:23:0040541:5076;

- Карта функциональных зон Раменского городского округа применительно к земельным участкам с кадастровыми номерами 50:23:0040541:5512, 50:23:0040541:5513, 50:23:0040541:5076.

3. Приложение. Сведения о границе населенного пункта, которые должны содержать графическое описание местоположения границы населенного пункта, перечень координат характерных точек этих границ в системе координат, используемой для ведения Единого государственного реестра недвижимости, подготовленные в соответствии с приказом Росреестра от 26.07.2022 №П/0292.

Материалы по обоснованию внесения изменений в генеральный план:

ТОМ I. «Планировочная и инженерно-транспортная организация территории. Социально-экономическое обоснование» (Книга 1 и Книга 2 – *сведения ограниченного доступа*);

ТОМ II. «Охрана окружающей среды»;

ТОМ III. «Объекты культурного наследия»;

ТОМ IV. «Основные факторы риска возникновения чрезвычайных ситуаций природного и техногенного характера» (*сведения ограниченного доступа*);

Приложение. Сведения о границе населенного пункта, которые должны содержать графическое описание местоположения границы населенного пункта, перечень координат характерных точек этих границ в системе координат, используемой для ведения Единого государственного реестра недвижимости, подготовленные в соответствии с приказом Росреестра от 26.07.2022 №П/0292.

Генеральный план оформлен в соответствии с Приказом Минэкономразвития России от 09.01.2018 № 10 «Об утверждении Требований к описанию и отображению в документах территориального планирования объектов федерального значения, объектов регионального значения, объектов местного значения и о признании утратившим силу приказа Минэкономразвития России от 7 декабря 2016 г. № 793».

Раздел «Охрана окружающей среды» подготовлен в соответствии с требованиями правовых и нормативных актов Российской Федерации, Московской области (в редакциях, актуальных на момент выпуска проекта):

- Градостроительный кодекс Российской Федерации;
- Водный кодекс Российской Федерации;
- Воздушный кодекс Российской Федерации;
- Лесной кодекс Российской Федерации;
- Земельный кодекс Российской Федерации;
- Федеральный закон от 10.01.2002 № 7-ФЗ «Об охране окружающей среды»;
- Федеральный закон от 14.03.1995 № 33-ФЗ «Об особо охраняемых природных территориях»;
- Федеральный закон от 30.03.1999 № 52-ФЗ «О санитарно-эпидемиологическом благополучии населения»;
- Федеральный закон от 24.06.1998 № 89-ФЗ «Об отходах производства и потребления»;
- Федеральный закон от 12.01.1996 № 8-ФЗ «О погребении и похоронном деле»;
- Федеральный закон от 25.06.2002 № 73-ФЗ «Об объектах культурного наследия (памятниках истории и культуры) народов Российской Федерации»;
- Федеральный закон от 06.10.2003 № 131-ФЗ «Об общих принципах организации местного самоуправления в Российской Федерации»;
- Федеральный закон от 21.02.1992 № 2395-1 «О недрах»;
- Федеральный закон от 29.07.2017 № 280-ФЗ «О внесении изменений в отдельные законодательные акты Российской Федерации в целях устранения противоречий в

сведениях государственных реестров и установления принадлежности ЗЕМЕЛЬНЫХ УЧАСТКОВ к определенной категории земель»;

–Постановление Правительства Российской Федерации от 11.03.2010 № 138 «Об утверждении Федеральных правил использования воздушного пространства Российской Федерации»;

–Постановление Правительства Российской Федерации от 03.03.2018 № 222 «Об утверждении Правил установления санитарно-защитных зон и использования земельных участков, расположенных в границах санитарно-защитных зон»;

–Приказ Минэкономразвития России от 09.01.2018 № 10 «Об утверждении Требований к описанию и отображению в документах территориального планирования объектов федерального значения, объектов регионального значения, объектов местного значения и о признании утратившим силу приказа Минэкономразвития России от 7 декабря 2016 г. № 793»;

–Постановление Главного государственного санитарного врача Российской Федерации от 14.03.2002 № 10 «О введении в действие Санитарных правил и норм «Зоны санитарной охраны источников водоснабжения и водопроводов питьевого назначения. СанПиН 2.1.4.1110-02»;

–Постановление Главного государственного санитарного врача Российской Федерации от 30.04.2010 № 45 «Об утверждении СП 2.1.4.2625-10 «Зоны санитарной охраны источников питьевого водоснабжения г. Москвы»;

–Постановление Главного государственного санитарного врача РФ от 28.01.2021 № 3 «Об утверждении санитарных правил и норм СанПиН 2.1.3684-21 «Санитарно-эпидемиологические требования к содержанию территорий городских и сельских поселений, к водным объектам, питьевой воде и питьевому водоснабжению, атмосферному воздуху, почвам, жилым помещениям, эксплуатации производственных, общественных помещений, организации и проведению санитарно-противоэпидемических (профилактических) мероприятий»;

–Постановление Главного государственного санитарного врача РФ от 28.01.2021 № 2 «Об утверждении санитарных правил и норм СанПиН 1.2.3685-21 «Гигиенические нормативы и требования к обеспечению безопасности и (или) безвредности для человека факторов среды обитания»;

–Постановление Главного государственного санитарного врача РФ от 25.09.2007 № 74 «О введении в действие новой редакции санитарно-эпидемиологических правил и нормативов СанПиН 2.2.1/2.1.1.1200-03 «Санитарно-защитные зоны и санитарная классификация предприятий, сооружений и иных объектов»;

–Решение Исполкома Моссовета и Мособлисполкома от 17.04.1980 № 500-1143 «Об утверждении проекта установления красных линий границ зон санитарной охраны источников водоснабжения г. Москвы в границах ЛПЗП»;

–Постановление Правительства Москвы и Правительства Московской области от 17.12.2019 № 1705-ПП/970/44 «О зонах санитарной охраны источников питьевого и хозяйственно-бытового водоснабжения на территории города Москвы и Московской области»;

–СП 42.13330.2016. Свод правил. Градостроительство. Планировка и застройка городских и сельских поселений. Актуализированная редакция СНиП 2.07.01-89* (утв. Приказом Минстроя России от 30.12.2016 № 1034/пр);

–СП 51.13330.2011. Свод правил. Защита от шума. Актуализированная редакция СНиП 23-03-2003 (утв. Приказом Минрегиона РФ от 28.12.2010 № 825);

–Закон Московской области от 05.12.2014 № 164/2014-ОЗ «О видах объектов областного значения, подлежащих отображению на схемах территориального

планирования Московской области, видах объектов местного значения муниципального района, поселения, городского округа, подлежащих отображению на схеме территориального планирования муниципального района, генеральном плане поселения, генеральном плане городского округа Московской области»;

–Закон Московской области от 23.07.2003 N 96/2003-ОЗ «Об особо охраняемых природных территориях»;

–Закон Московской области от 07.03.2007 № 36/2007-ОЗ «О Генеральном плане развития Московской области»;

–Закон Московской области от 17.07.2007 № 115/2007-ОЗ «О погребении и похоронном деле в Московской области»;

–Закон Московской области от 12.06.2004 № 75/2004-ОЗ «Об обороте земель сельскохозяйственного назначения на территории Московской области»;

–Постановление Правительства Московской области от 11.02.2009 № 106/5 «Об утверждении Схемы развития и размещения особо охраняемых природных территорий в Московской области»;

–Постановление Правительства Московской области от 22.12.2016 № 984/47 «Об утверждении территориальной схемы обращения с отходами Московской области»;

–Постановление Правительства Московской области от 11.07.2007 № 517/23 «Об утверждении Схемы территориального планирования Московской области – основных положений градостроительного развития»;

–Постановление Правительства Московской области от 25.03.2016 № 230/8 «Об утверждении Схемы территориального планирования транспортного обслуживания Московской области»;

–Постановление Правительства Московской области от 17.08.2015 № 713/30 «Об утверждении нормативов градостроительного проектирования Московской области»;

–Постановление Правительства Московской области от 04.10.2022 № 1068/35 «О досрочном прекращении реализации государственной программы Московской области «Экология и окружающая среда Подмосковья» на 2017-2026 годы и утверждении государственной программы Московской области «Экология и окружающая среда Подмосковья» на 2023-2027 годы»;

–Распоряжение Минсельхозпрода Московской области от 10.10.2019 № 20РВ-349 «Об утверждении Перечня особо ценных продуктивных сельскохозяйственных угодий, расположенных на территории Московской области, использование которых для других целей не допускается».

При подготовке генерального плана Раменского городского округа применительно к земельным участкам с кадастровыми номерами 50:23:0040541:5512, 50:23:0040541:5513, 50:23:0040541:5076 использованы материалы инженерно-геологических, инженерно-гидрометеорологических, инженерно-экологических инженерных изысканий, изыскания грунтовых строительных материалов, изыскания источников водоснабжения на базе подземных вод.

Инженерно-геологические изыскания:

–отчёт «Изучение инженерно-геологических и гидрогеологических процессов Московской области с целью прогноза изменений геологической среды и ее охраны» (Министерство геологии РСФСР, ПГО «Центргеология», 1986 г.). Картографические приложения к отчету содержат:

- ✓ инженерно-геологическую карту Московской области, М 1:200 000;
- ✓ карту инженерно-геологического (типологического) районирования Московской области, М 1:200 000;

- ✓ инженерно-геодинамическую карту Московской области, М 1:200 000;
- ✓ карту изменений геологической среды Московской области, М 1:200 000;
- ✓ схематическую карту прогноза распространения карстово-суффозионных процессов в Московской области, М 1:200 000;

– геологическая карта коренных отложений Московской области, М 1:500 000 (Министерство природных ресурсов Российской Федерации, Центральный региональный геологический центр, 1998 г.);

– геологическая карта четвертичных отложений Московской области, М 1:500 000 (Министерство природных ресурсов Российской Федерации, Центральный региональный геологический центр, 1998 г.).

Инженерно-гидрометеорологические изыскания:

- СП 131.13330.2020 «СНиП 23-01-99* Строительная климатология»;
- справка ФГБУ «Центральное УГМС» о краткой климатической характеристике района по данным метеорологической станции «Павловский Посад».

Инженерно-экологические изыскания:

– эколого-геохимическая карта Московского полигона, М 1:200 000 (Министерство природных ресурсов РФ, ИМГРЭ, 1998 г.);

– отчёт «Выполнение экологической оценки грунтовых вод и вод артезианских комплексов на территории Московской области» (ООО «Пелоид», 1997 г.);

– эколого-гидрогеологическая карта вод эксплуатационных комплексов, М 1:350 000 (МНПЦ «Геоцентр-Москва»);

– эколого-гидрогеологическая карта грунтовых вод, М 1:350 000 (МНПЦ «Геоцентр-Москва»);

– карта растительности Московской области, М 1:200 000 (МГУ им. Ломоносова, 1996 г.).

Изыскания грунтовых строительных материалов:

– карта полезных ископаемых Московской области, М 1:500 000 (Министерство природных ресурсов Российской Федерации, Центральный региональный геологический центр, 1998 г.);

– отчёт «Комплексная схема использования нерудного сырья в Московской области на базе автоматизированной информационной поисковой системы» (ГК «НИиПИ градостроительства», 1994 г.);

– материалы, предоставленные Министерством экологии и природопользования Московской области (письма № 24Исх-12031 от 07.10.2015, № 24Исх-14725 от 14.12.2015).

Изыскания источников водоснабжения на базе подземных вод:

– гидрогеологическая карта Московской области, М 1:500 000 (Министерство природных ресурсов Российской Федерации, Центральный региональный геологический центр, 1998 г.).

1. ПРИРОДНЫЕ УСЛОВИЯ

1.1. Геоморфологические особенности территории

Территория земельных участков 50:23:0040541:5512, 50:23:0040541:5513, 50:23:0040541:5076 относится к южному физико-географическому району Москворецко-Окской провинции, и расположена в границах озёрно-водноледниковой равнины, сложенной песками и суглинками.

Местности озерно-водноледниковых равнин занимают приречное положение, имеют высоты 140-160 м. Дочетвертичный фундамент с поверхности сложен меловыми песками и юрскими глинами с прослоями песков (135-140 м). Доминантное урочище - слабоволнистые озёрно-водноледниковые равнины, сложенные покровными суглинками, подстилаемыми озёрно-водноледниковыми песками и алевроитами. На них развиты дерново-слабоподзолистые почвы, которые преимущественно распаханы, а местами - заняты березовыми с сосной травяными лесами. Среди субдоминантных урочищ характерны сырые и влажные балки и долины ручьев балочного типа, а также заболоченные западины и камовые всхолмления.

1.2. Геологическое строение

В геологическом строении территории принимают участие комплексы четвертичных и дочетвертичных отложений.

Геологическое строение территории приводится до глубины возможного техногенного воздействия по данным региональных исследований. Наиболее глубоко залегающими отложениями, которые могут подвергнуться негативному воздействию при развитии рассматриваемой территории, являются породы верхнего отдела девонской системы.

Породы верхнего девона представлены отложениями франского и фаменского ярусов. Суммарная мощность отложений верхнего девона составляет около 600 м. Отложения представлены в нижней части переслаиванием известняков с глинами, а в верхней части разреза - известняками и доломитами с гипсами в кровле.

Нижний карбон представлен визейским и серпуховским ярусом. Визейские отложения сложены преимущественно известняками. В разрезе наблюдается один выдержанный прослой глины мощностью до 5 м, залегающий в основании михайловского горизонта. Общая мощность пород визейского яруса составляет около 55 м. Серпуховский ярус представлен известняками доломитами мергелями с выдержанными прослоями глин в средней части разреза. Общая мощность пород серпуховского яруса составляет в среднем 60-70 м.

Средний карбон представлен известняковой толщей московского яруса, в составе которого выделяют верейский, каширский, подольский, мячковский горизонты. Верейский горизонт мощностью 18-20 м представлен жирными и алевроитистыми глинами вишнево-красной или кирпично-красной окраски, разделяющими известняки верхней части серпуховского яруса нижнего карбона от известняков каширского горизонта московского яруса среднего карбона. Отложения каширского горизонта представлены преимущественно светло-серыми известняками и доломитами мощностью около 60 м. В каширском горизонте встречаются три пачки глин, верхняя из которых – ростиславльская (5-8 м), служит водопором, разделяющим каширский водоносный горизонт от подольско-мячковского.

В основании четвертичных отложений залегают отложения нижнего отдела меловой системы, представленные песками, песчаниками и алевроитами. Выше залегают юрские глины волжского, оксфордского и келловейского ярусов мощностью до 50 м.

Четвертичные представлены комплексом днепровской мореной и водно-ледниковыми отложениями. Планируемая территория расположена южнее границы московского оледенения, московская морена в разрезе не представлена. С поверхности водно-ледниковые отложения повсеместно перекрыты покровными суглинками.

1.3. Гидрогеологические условия

Территория Раменского городского округа расположена в южной части Московского артезианского бассейна, характеризующейся распространением средне- и нижнекаменноугольных отложений, к которым приурочены водоносные горизонты, служащие основным источником водоснабжения Подмоскovie.

На рассматриваемой территории в пределах верхней части разреза выделяют подземные воды четвертичных отложений, мезозойских и каменноугольных отложений. Воды четвертичных отложений в свою очередь подразделяются на водоносный горизонт современных аллювиальных отложений, слабоводоносный горизонт современных озерно-болотных отложений, средне-верхнечетвертичный аллювиально-флювиогляциальный водоносный горизонт, перекшинско-московский флювиогляциальный водоносный горизонт. Водоносный комплекс флювиогляциальных отложений времени наступания перекшинского ледника представляет собой единый водоносный комплекс с отложениями мела и волжского яруса верхней юры.

Водоносный горизонт современных аллювиальных отложений развит в поймах рек и ручьев. Водовмещающими породами являются разнотернистые пески, иногда супеси и легкие суглинки. Нижним водоупором обычно служат юрские глины, в долине реки Москвы – глины среднего карбона. Водоупор не выдержан и гидравлически связан как с нижележащими водоносными горизонтами, так и с поверхностными водами. Мощность водоносного горизонта составляет в среднем 5-10 м. Воды безнапорные. Воды пресные, преимущественно гидрокарбонатные, однако их состав и уровень загрязнения сильно зависят от качества воды связанных с ними водотоков. В пределах Раменского района водоносный горизонт загрязнен практически повсеместно. Воды используются частными домовладениями для хозяйственных нужд.

Средне-верхнечетвертичный аллювиально-флювиогляциальный водоносный горизонт распространен в пределах трех надпойменных террас рек Москвы. Водовмещающими породами являются в основном пески и супеси, мощность горизонта составляет от 1 до 15 м. Воды безнапорные, верхний водоупор отсутствует, нижним водоупором являются юрские и каменноугольные глины, суглинки морены перекшинского возраста.

В линзах и прослоях песков в московской морене возможно наличие подземных вод спорадического распространения. Воды встречены в виде отдельных линз и не формируют единого водоносного горизонта.

Нижнемеловой-верхневолжский водоносный комплекс представляет собой единый водоносный комплекс отложений волжского яруса верхней юры, меловый и неогеновых отложений, супесей и песков времени наступания перекшинского ледника. Комплекс отделяется от вышележащего водоносного комплекса четвертичных отложений суглинками и глинами морены перекшинского оледенения. Водовмещающими отложениями являются пески, супеси с прослоями легких суглинков. Водоносный комплекс имеет небольшой избыточный напор, Уровни воды устанавливаются на глубинах 7-30 м. Мощность водоносного горизонта обычно не превышает 10-15 м. Питание осуществляется в основном за счет перетока из вышележащих водоносных

горизонтов. Разгрузка осуществляется в речную и овражную сеть. Воды пресные, по типу – гидрокарбонатные, кальциевые или кальциево-магниевого. Для централизованного водоснабжения горизонт не используется в связи с малой водообильностью.

Подольско-мячковский водоносный горизонт представлен известняками и доломитами с маломощными прослоями глин и мергелей. Верхним водоупором являются моренные отложения, юрские или касимовские глины. Нижним водоупором являются красноцветные глины ростиславльской толщи. Мощность водоносных отложений 50-80 м. Воды пресные, гидрокарбонатные. Питание горизонта осуществляется за счет инфильтрации атмосферных осадков (в основном за пределами рассматриваемой территории) и за счет перетока из выше- и нижележащих водоносных горизонтов. Горизонт напорный, однако в результате хозяйственной деятельности сформирована крупная воронка депрессии. Водоносный горизонт в настоящее время является одним из наиболее интенсивно эксплуатируемых.

Каширский водоносный горизонт развит на территории городского округа повсеместно и залегает между водоупорными глинистыми отложениями ростиславльской и верейской толщ. Водовмещающими породами являются трещиноватые известняки и доломиты. Средняя мощность горизонта около 40 м. Горизонт напорный. Величина избыточного напора составляет 50-100 м. Воды пресные, гидрокарбонатно-кальциевые, характеризуются повышенным природным содержанием фтора.

К нижнему отделу каменноугольной системы приурочен окско-протвинский водоносный горизонт. Водовмещающими отложениями являются трещиноватые, нередко закарстованные массивные известняки и доломиты с прослоями глин. Общая мощность водоносных отложений комплекса 55-85 м. Глубина залегания кровли составляет в среднем около 170 м от поверхности. Горизонт напорный. Величина избыточного напора составляет 100-110 м.

В естественных условиях подземные воды каменноугольных отложений характеризуются избыточным напором от 20-40 до 100-150 м. В связи с интенсивной эксплуатацией водоносных горизонтов отмечается интенсивная сработка первоначальных уровней подземных вод.

Питание водоносных горизонтов каменноугольных отложений осуществляется на всей площади их распространения за счет перетока из смежных водоносных горизонтов. Разгрузка осуществляется в долинах рек.

Подземные воды каменноугольных водоносных горизонтов в связи с их надежной защищенностью от поверхностного загрязнения и значительной водообильностью являются основными горизонтами, используемыми для хозяйственно-питьевого водоснабжения на рассматриваемой территории.

Эксплуатационное значение среди водоносных горизонтов девонского возраста имеет озерско-хованский водоносный горизонт. Водоносными породами являются известняки и доломиты с гипсами. Водоупорами являются глинистые пачки в пределах девонской толщи. Подземные воды озерско-хованского водоносного горизонта – сульфатные кальциево-магниево-натриевые, минерализация 3,5-3,7 г/л, состав растворенных газов преимущественно азотный и углекислый.

1.4. Инженерно-геологические условия

По инженерно-геологическим условиям рассматриваемая территория обладает средней устойчивостью геологической среды. Песчаный состав водно-ледниковых отложений, близкое к поверхности залегание моренных слабопроницаемых суглинков и небольшая глубина залегания грунтовых (преимущественно 1 – 3 м) приводит к слабой дренированности, заторфованности, заболачиванию и подтоплению грунтовыми водами.

К другим опасным процессам относятся суффозия вдоль трасс подземных коммуникаций. Территорию целесообразно использовать для сельскохозяйственных целей при проведении соответствующих мелиоративных работ; при городском и дорожном строительстве требуется инженерная защита территории от подтопления.

Сейсмичность территории – менее 6.

1.5. Полезные ископаемые

В границах земельных участков 50:23:0040541:5512, 50:23:0040541:5513, 50:23:0040541:5076 и смежных с ним территориях отсутствуют месторождения полезных ископаемых, учитываемых территориальным балансом запасов полезных ископаемых Московской области в составе как распределенного, так и нераспределённого фонда недр.

1.6. Гидрологические особенности территории

Рассматриваемая территория относится к водосборному бассейну реки Москвы. Река Москва протекает примерно в 3 км к северо-востоку от участков с кадастровыми номерами 50:23:0040541:5512, 50:23:0040541:5513, 50:23:0040541:5076.

Река Москва берет начало на склоне Смоленско-Московской возвышенности, в Можайском городском округе. Длина реки 473 км, площадь водосборного бассейна составляет 17600 кв. км, является левобережным притоком р. Оки первого порядка и впадает в неё на 855 км от ее устья, у г. Коломны. По протяженности река Москва занимает третье место среди рек Окского бассейна – после рек Клязьмы и Мокшы. Река Москва пересекает северо-западную границу Раменского городского округа у д. Нижнее Мячково, течёт в юго-восточном направлении на протяжении 55 км и покидает городской округ ниже с. Рыболово. Русло реки зарегулировано Софьинским и Фаустовским гидроузлами, которые поддерживают стабильный уровень реки, резко повышающийся только в периоды весеннего половодья, когда река выходит из берегов, раз в 3-4 года затопляя пойменные земли. В связи с высокой температурой речной воды из-за сброса сточных вод г. Москвы река в основном не замерзает, образуются лишь небольшие забереги.

Ширина реки Москва здесь составляет до 170 м, глубина до 3,5 м, берега пологие, местами высокие, с откосами, грунты берегов песчаные, каменистые, дно песчано-галечное, илистое. По берегам водоема – редколесье и кустарники.

Река Москва является водоемом первой рыбохозяйственной категории.

Основное питание водотоков на рассматриваемой территории осуществляется в период снеготаяния, подъем уровня весеннего половодья происходит обычно в конце марта – начале апреля. Наиболее низкие уровни наблюдаются преимущественно в июле-августе. Летняя межень почти ежегодно нарушается дождевыми паводками. В отдельные годы высота подъема дождевого паводка может превышать наибольшую высоту подъема весеннего половодья. Зимняя межень обычно устойчивая, характеризуется незначительными колебаниями уровня воды с некоторой тенденцией повышения уровня от начала ледостава к началу половодья.

1.7. Климатическая характеристика

Климатические условия определяются расположением исследуемой территории в центре обширной Русской равнины. Климат рассматриваемой территории обусловлен её географическим положением в умеренных широтах с соответствующим радиационным и циркуляционным режимом. Рассматриваемая территория расположена на Восточноевропейской равнине, между центром Азиатского континента и Атлантическим океаном, поэтому на её климате сказывается влияние как суши, так и океана. В тоге климат характеризуется как умеренно-континентальный. Континентальность его составляет примерно 42%.

Климат отличается умеренно тёплым летом, умеренно холодной зимой с устойчивым снежным покровом и хорошо выраженными переходными сезонами. Весна прохладная с неустойчивой погодой. Осень в сентябре обычно сравнительно тёплая, с малооблачной погодой, с октября – прохладная, с преобладанием пасмурной погоды.

Раменский городской округ относится ко II-V климатическому поясу, зоне нормальной влажности.

Характерными особенностями температурного режима строительно-климатического района являются:

перегрев воздуха в летние ясные дни в случае антициклональной погоды;

продолжительный холодный период с температурой ниже границы комфорта;

большие суточные амплитуды температуры воздуха в весенне-летне-осенний периоды года, превышающие бытовые пороги ощущения.

Краткая характеристика общего мезоклиматического фона территории представлена на основе данных метеостанции «Павловский Посад» за период с 2001 по 2010 годы.

Важнейшими элементами климата, влияющими на рассеивание вредных веществ в атмосфере, являются температура воздуха, туманы, скорость и направление ветра, приподнятые и приземные инверсии.

Сведения о температурном режиме представлены в таблице 1.7.1.

Таблица 1.7.1

Показатели	Месяцы года												Год
	I	II	III	IV	V	VI	VII	VIII	IX	X	XI	XII	
Среднемесячная и годовая температура воздуха, °С	-7,3	-8,1	-1,4	6,3	13,3	16,3	20,1	17,6	11,9	5,3	0,0	-5,7	5,7
Абсолютный минимум температуры воздуха, °С	-33,1 2006	-32,9 2006	-22,5 2006	-12,2 2002	-2,9 2006	1,3 2008	4,9 2009	0,3 2002	-2,4 2001	-11,5 2003	-20,7 2004	-29,6 2002	-33,1 2006
Абсолютный максимум температуры воздуха, °С	8,2 2007	6,6 2002	17,8 2007	25,7 2009	34,0 2007	36,2 2010	38,5 2010	38,2 2010	29,6 2002	22,8 2005	13,4 2010	9,1 2006	38,5 2010

Средняя годовая температура воздуха составляет 5,7°С. Наиболее высокая среднемесячная температура наблюдается в июле и составляет «плюс» 20,1°С. Наиболее холодным является февраль со средней температурой «минус» 8,1°С.

Расчётная температура воздуха для отопления и ограждающих конструкций за период с 1930 по 2010 гг. (°С):

- абсолютная максимальная – «плюс» 38,5;

- абсолютная минимальная – «минус» 45;

- средняя максимальная наиболее жаркого месяца – «плюс» 26,1;

- средняя температура наиболее холодного периода – «минус» 10,2.

Средняя многолетняя сумма осадков равна 560 мм. За тёплый период с IV по X месяцы их выпадает до 70% от годовой суммы, и только 30% осадков выпадает за холодный период – с XI по III месяцы. Наибольшее месячное количество осадков в преобладающее число лет бывает в июле и по средним данным составляет 85 мм, наименьшее количество приходится на февраль (25 мм). Число дней с осадками за год в среднем равно 162, в отдельные годы это число может быть значительно больше. Наиболее часто осадки выпадают в декабре и январе (17 – 19 дней), а наименьшее число дней с осадками, как правило, бывает в июне и июле (11 дней). Но за счёт большей

интенсивности дождей в летние месяцы количество осадков за тёплый период вдвое больше, чем зимой.

Число дней с гололёдом – 4, с изморосью – 17.

Преобладающими ветрами в году являются южные ветры, повторяемость их составляет 20%. Значительную повторяемость имеют также ветры юго-западные (16%). Наиболее редко наблюдаются северо-восточные ветры (6%). Среднее число штилей за год составляет 14 случаев.

В среднем за год скорость ветра составляет 1,8 м/с. Среднемесячная скорость ветра колеблется от 2,1 м/с зимой до 1,3 м/с летом (таблица 1.7.2).

Таблица 1.7.2

Средняя скорость ветра, м/с												
по месяцам												за год
I	II	III	IV	V	VI	VII	VIII	IX	X	XI	XII	
2,1	1,9	2,0	1,8	1,8	1,8	1,3	1,5	1,5	1,9	2,1	2,1	1,8

Скорость ветра 5 % обеспеченности – 5 м/с.

Поправка на рельеф местности – 1.

Коэффициент стратификации – 140.

Таблица 1.7.3

Месяцы года	Скорость ветра по направлениям, м/с							
	С	СВ	В	ЮВ	Ю	ЮЗ	З	СЗ
Январь	2,4	1,3	1,7	2,0	2,3	2,2	2,2	2,3
Июль	1,8	1,6	1,7	1,7	1,9	1,7	1,9	1,7

Метеорологические факторы необходимо учитывать при решении природоохранных проблем, так как они определяют перенос и рассеивание газовых выбросов, происходящих по законам турбулентной диффузии, а также время нахождения примесей в атмосферном воздухе. Кроме того, в атмосфере происходит гравитационное оседание крупных частиц, химические и фотохимические реакции между различными веществами, а также вымывание их атмосферными осадками.

1.8. Почвенный покров

Почвы Раменского городского округа относятся к Мещерскому округу болотно-подзолистых, болотных почв и дерново-подзолистых и Смоленско-Московскому округу дерново-подзолистых и агродерново-подзолистых почв.

Для земельных участков 50:23:0040541:5512, 50:23:0040541:5513, 50:23:0040541:5076 характерны дерново-подзолистые слабоглеевые и дерново-подзолистые глееватые и глеевые почвы.

Согласно электронному перечню особо ценных продуктивных сельскохозяйственных угодий министерства сельского хозяйства и продовольствия Московской области земельные участки 50:23:0040541:5512, 50:23:0040541:5513, 50:23:0040541:5076 не относятся к ценным сельскохозяйственным угодьям (информация доступна на Геопортале Подмоскovie - <https://rgis.mosreg.ru/v3/#/?tab=agriculture>).

1.9. Растительный покров

Согласно карте растительности Московской области на территории рассматриваемых земельных участков отсутствует древесно-кустарниковая растительность. Земельные участки 50:23:0040541:5512, 50:23:0040541:5513,

50:23:0040541:5076 относятся к пахотным землям сельскохозяйственного назначения.
Земли лесного фонда в границах участков и вблизи них отсутствуют.

2. ОХРАНА ОКРУЖАЮЩЕЙ СРЕДЫ

2.1 Состояние атмосферного воздуха

Существующее положение

Северо-восточнее рассматриваемых земельных участков находятся АЗС № 50220 ООО «ЛУКОЙЛ-Центрнефтепродукт» и складские корпуса, от которых установлены санитарно-защитные зоны. Юго-восточнее находится производственно-складской комплекс, санитарно-защитная зона установлена. На границе санитарно-защитной зоны предприятий концентрации загрязняющих веществ в атмосферном воздухе не должны превышать 1 ПДК.

Транспортное сообщение осуществляется по автомобильной дороге федерального значения М-5 «Урал». М-5 «Урал» вносит основной вклад в загрязнение атмосферного воздуха территории проектирования. Ширина зоны превышения ПДК на разных участках данной дороги изменяется от 50 м до 100 м. Рассматриваемые земельные участки находятся на расстоянии 180 м от М-5 «Урал».

На рассматриваемой территории наблюдения за фоновыми концентрациями вредных веществ не проводятся. Однако, согласно временным рекомендациям «Фоновые концентрации вредных (загрязняющих) веществ для городских и сельских поселений, где отсутствуют регулярные наблюдения за загрязнением атмосферного воздуха на период 2024-2028 гг.» фоновые концентрации можно принять в соответствии с представленными в таблице 2.1.1 значениями.

Таблица 2.1.1

Загрязняющее вещество	Фоновые концентрации (мг/куб.м)	ПДК (мг/куб.м)	в долях ПДКм.р.
Взвешенные вещества	0,261	0,5	0,52
Диоксид серы	0,015	0,5	0,03
Оксид углерода	1,9	5	0,38
Диоксид азота	0,063	0,2	0,32
Оксид азота	0,045	0,4	0,11

Непосредственно на рассматриваемых земельных участках отсутствуют в настоящее время объекты, являющиеся источниками выбросов в атмосферный воздух.

Приведённые фоновые концентрации загрязняющих веществ меньше ПДК для воздуха населенных мест, что соответствует требованиям СанПиН 1.2.3685-21.

Проектные предложения

На расчётный срок внесение изменений в генеральный план Раменского городского округа Московской области применительно к земельным участкам с кадастровыми номерами 50:23:0040541:5512, 50:23:0040541:5513, 50:23:0040541:5076 предусматривает отнесение его функциональной зоне П – производственная зона.

Ближайший участок с кадастровым номером 50:23:0040541:84 для ведения личного подсобного хозяйства в д. Становое находится на расстоянии 80 м от участка с кадастровым номером 50:23:0040541:5512. Таким образом, в границах производственной зоны могут быть расположены производственные объекты V класса опасности.

Для размещаемых складских объектов и объектов придорожного сервиса должны быть разработаны проекты санитарно-защитных зон, для того чтобы провести объективную оценку их воздействия на окружающую среду и здоровье населения. Для проектируемых объектов необходимо предусмотреть:

- при разработке документации по размещению складских объектов и объектов дорожного сервиса должны быть подобраны проектные решения и мероприятия по нейтрализации негативного воздействия объекта на окружающую среду, проведено обоснование и выбраны наилучшие технические решения, обеспечивающие предотвращение или минимизацию выбросов в атмосферу;

- на всех предприятиях должны быть установлены предельно-допустимые выбросы с учётом сложившегося фона;

- после выхода промышленного объекта (предприятия) на полную проектную мощность дирекция должна обеспечить проведение лабораторных исследований качества атмосферного воздуха в зоне влияния объекта с предоставлением результатов исследований в учреждения санитарно-эпидемиологической службы.

2.2 Акустический режим

Существующее положение

Защита от шума – одного из основных неблагоприятных факторов среды обитания человека является неотъемлемой частью вопросов проектирования, строительства и реконструкции городов.

Оценка акустического состояния территории выполняется на основании расчётов и в соответствии:

- СанПиН 1.2.3685-21 «Гигиенические нормативы и требования к обеспечению безопасности и (или) безвредности для человека факторов среды обитания»;

- СанПиН 2.2.1/2.1.1.1200-03 «Санитарно-защитные зоны и санитарная классификация предприятий, сооружений и иных объектов. Новая редакция»;

- СП 51.13330.2011 «СНиП 23-03-2003 Защита от шума»;

- межгосударственный стандарт ГОСТ 20444-2014 «Шум. Транспортные потоки. Методы измерения шумовой характеристики»;

- межгосударственный стандарт ГОСТ 22283-2014 «Шум авиационный. Допустимые уровни шума на территории жилой застройки и методы его измерения»;

- СП 276.1325800.2016 «Здания и территории. Правила проектирования защиты от шума транспортных потоков».

Допустимые уровни звука на территории жилой застройки нормируются в соответствии с СанПиН 1.2.3685-21 и составляют значения, приведённые в таблице 2.2.1.

Таблица 2.2.1

Назначение помещения или территории	Время суток	Уровни звука, дБА	
		Эквивалентный уровень, LAэкв	Максимальный уровень, LAmax
Территории, непосредственно прилегающие к жилым домам, школам, дошкольным учреждениям	с 7 ⁰⁰ до 23 ⁰⁰	55	70
	с 23 ⁰⁰ до 7 ⁰⁰	45	60

Авиационный транспорт

Среди проблем защиты территории Раменского городского округа от шума важное место занимает авиационный транспорт, осуществляющий взлёт и посадку в Международном аэропорту Домодедово.

Международный аэропорт Домодедово – федерального значения, один из четырёх основных аэропортов Москвы и Московской области, второй по объёму пассажиропотока

в РФ.

Аэродром пригоден к эксплуатации всеми типами ВС ГА РФ: Ил-96-300, Ил-96-400, Ил-86, Ил-76, Ил-62, Ил-18, Ту-154, Ту-134, Ту-204, Ту-204-100, Ту-214, Ан-12, Ан-124-100, Ан-74, Ан-140 (и его модификации), Ан-148 (и его модификации), Як-42, Як-40, другие типы ВС III и IV классов, вертолеты всех типов. Аэродром допущен к приему и выпуску иностранных ВС.

Для аэропорта Домодедово сведения о приаэродромной территории включены в ЕГРН в виде зоны с особыми условиями № 50:23-6.186. В этой зоне расположены земельные участки 50:23:0040541:5512, 50:23:0040541:5513, 50:23:0040541:5076.

Приказ Росавиации от 13.10.2023 N 892-П "Об установлении приаэродромной территории аэродрома гражданской авиации Москва (Домодедово)" (зарегистрировано в Минюсте России 01.11.2023 N 75794) установил приаэродромную территорию аэродрома гражданской авиации Москва (Домодедово) в составе 1 - 6 подзон.

7-ая подзона приаэродромной территории аэродрома гражданской авиации Москва (Домодедово) не установлена. Таким образом, актуальные сведения об акустической ситуации в районе аэродрома Домодедово в настоящее время отсутствуют.

Автомобильный транспорт

В 180 м северо-восточнее земельного участка 50:23:0040541:5076 проходит автомобильная дорога федерального значения М-5 «Урал».

В соответствии с СП 276.1325800.2016 «Здания и территории. Правила проектирования защиты от шума транспортных потоков» (п. 6.2.5) на стадии разработки генерального плана, когда известны лишь самые общие ориентировочные сведения о транспортных потоках, шумовую характеристику автомобильного транспортного потока следует принимать в соответствии с категорией улицы (дороги) (таблица 2.2.2).

Таблица 2.2.2

Категория дороги	Число полос движения проезжей части в обоих направлениях	Шумовая характеристика (эквивалентный уровень звука) автомобильного транспортного потока, дБА	Превышение ПДУ (55 дБА), дБА ¹	Ориентировочная зона акустического дискомфорта, м ²
Магистральные дороги скоростного движения	8	83	28	1190
	6	82	27	1080
	4	81	26	970
Магистральные дороги регулируемого движения	6	78	23	700
	4	75	20	450
	2	73	18	325
Магистральные улицы общегородского	8	80	25	870
	6	79	24	800

¹ Рассчитано авторами

² Рассчитано авторами

Категория дороги	Число полос движения проезжей части в обоих направлениях	Шумовая характеристика (эквивалентный уровень звука) автомобильного транспортного потока, дБА	Превышение ПДУ (55 дБА), дБА ¹	Ориентировочная зона акустического дискомфорта, м ²
значения непрерывного движения	4	78	23	700
Магистральные улицы общегородского значения регулируемого движения	8	78	23	700
	6	77	22	600
	4	76	21	520
Магистральные улицы районного значения транспортно-пешеходные	4	75	20	450
	2	73	18	325
Улицы и дороги местного значения	4	74	19	385
	2	72	17	280

На данный момент, согласно СП 276.1325800.2016, вдоль трассы М-5 «Урал» (дороги I категории с 4 полосами движения) эквивалентный уровень шума составляет 75 дБА. Ширина зоны акустического дискомфорта для трассы М-5 «Урал» составляет 450 м. Участки с кадастровыми номерами 50:23:0040541:5512, 50:23:0040541:5513, 50:23:0040541:5076 расположены в зоне акустического дискомфорта.

Расположение участков в зоне акустического дискомфорта не является ограничением для размещения производственной зоны.

Проектные предложения

Внесение изменений в генеральный план Раменского городского округа Московской области применительно к земельным участкам с кадастровыми номерами 50:23:0040541:5512, 50:23:0040541:5513, 50:23:0040541:5076 к функциональной зоне П – производственная зона с объектами придорожного сервиса и складами.

В границах планируемой производственной зоны в шумообразовании будет принимать участие технологическое оборудование – передвижные машины и механизмы, выполняющие на складах основные подъемно-транспортные операции: захват груза, его подъем, перемещение и выдача. Потенциальными источниками шума на планируемой территории будут являться легковые и грузовые автомобили,двигающиеся и паркующиеся на территории производственной зоны.

На данном этапе проектирования оценить акустическое воздействие производственных и складских объектов на прилегающую жилую застройку не представляется возможным. Для размещаемых производственных и складских объектов должны быть разработаны проекты санитарно-защитных зон, учитывающих акустическое воздействие данных объектов на участок ЛПХ в д. Становое, расположенный на расстоянии 80 м.

2.3 Санитарно-защитные зоны

Существующее положение

Санитарно-защитная зона является обязательным элементом любого объекта, который является источником воздействия на среду обитания и здоровье человека. В санитарно-защитной зоне не допускается размещать: жилую застройку, включая отдельные жилые дома, ландшафтно-рекреационные зоны, зоны отдыха, территории курортов, санаториев и домов отдыха, территории садоводческих товариществ и коттеджной застройки, коллективных или индивидуальных дачных и садово-огородных участков, а также другие территории с нормируемыми показателями качества среды обитания; спортивные сооружения, детские площадки, образовательные и детские учреждения, лечебно-профилактические и оздоровительные учреждения общего пользования.

В санитарно-защитной зоне и на территории объектов других отраслей промышленности не допускается размещать объекты по производству лекарственных веществ, лекарственных средств и (или) лекарственных форм, склады сырья и полупродуктов для фармацевтических предприятий; объекты пищевых отраслей промышленности, оптовые склады продовольственного сырья и пищевых продуктов, комплексы водопроводных сооружений для подготовки и хранения питьевой воды, которые могут повлиять на качество продукции.

Согласно СанПиН 2.2.1/2.1.1.1200-03 «Санитарно-защитные зоны и санитарная классификация предприятий, сооружений и иных объектов. Новая редакция», для производственных и коммунальных объектов в соответствии с их классом опасности устанавливается ориентировочная санитарная защитная зона от 50 до 1000 м.


Порядок установления, изменения и прекращения существования санитарно-защитных зон, а также особые условия использования земельных участков, расположенных в границах санитарно-защитных зон устанавливаются «Правилами установления санитарно-защитных зон и использования земельных участков, расположенных в границах санитарно-защитных зон», утвержденными постановлением Правительства Российской Федерации от 3.03.2018 № 222.

Санитарно-защитная зона и ограничения использования земельных участков, расположенных в ее границах, считаются установленными со дня внесения сведений о такой зоне в Единый государственный реестр недвижимости (ЕГРН).

На земельных участках с кадастровыми номерами 50:23:0040541:5512, 50:23:0040541:5513, 50:23:0040541:5076 установленные СЗЗ отсутствуют.

К северо-востоку от участков установлены СЗЗ от проектируемых складских корпусов группы объектов - ООО «Технопарк Софьино», ООО УК «АТ-Менеджмент» Д.У. КЗПИФ «АТ Недвижимость» и ООО «ЛОГОПАРК МЕНЕДЖМЕНТ» и АЗС № 50220 ООО «ЛУКОЙЛ-Центрнефтепродукт». К юго-востоку от участков установлена СЗЗ производственно-складского комплекса ООО «Современные Складские Технологии» с арендаторами, СЗЗ не затрагивает участки 50:23:0040541:5512, 50:23:0040541:5513, 50:23:0040541:5076 (таблица 2.3.1).

Таблица 2.3.1

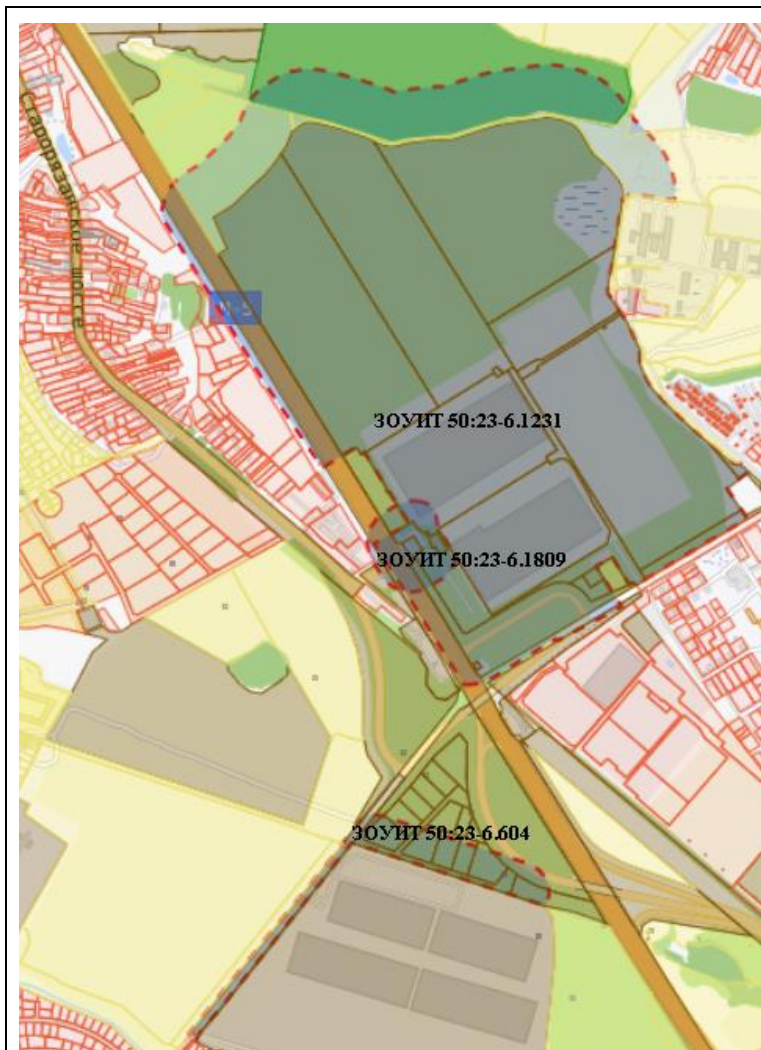

ЗООИТ 50:23-6.1809 Санитарно-защитная зона для действующей АЗС №50220 ООО «ЛУКОЙЛ-Центрнефтепродукт»

ЗООИТ 50:23-6.1231 Санитарно-защитная зона проектируемых складских корпусов группы объектов - ООО «Технопарк Софьино», ООО УК «АТ-Менеджмент» Д.У. КЗПИФ «АТ Недвижимость» и ООО «ЛОГОПАРК МЕНЕДЖМЕНТ»

ЗООИТ 50:23-6.604 Санитарно-защитная зона для реконструируемого производственно-складского комплекса ООО "Современные Складские Технологии" (с арендаторами)

Проектные предложения

Внесение изменений в генеральный план Раменского городского округа Московской области применительно к земельным участкам с кадастровыми номерами 50:23:0040541:5512, 50:23:0040541:5513, 50:23:0040541:5076 к функциональной зоне П – производственная зона. В границах производственной зоны планируется размещение объектов, специализирующихся на складской деятельности и объектов придорожного сервиса.

Участок ЛПХ в д. Становое, расположен на расстоянии 80 м от участка с кадастровым номером 50:23:0040541:5512. Таким образом, в границах производственной зоны могут быть расположены производственные объекты V класса опасности.

Для размещаемых производственных и складских объектов должны быть разработаны проекты санитарно-защитных зон, для того чтобы провести объективную оценку их воздействия на окружающую среду и здоровье населения. Для проектируемых промышленных предприятий и складских объектов необходимо предусмотреть:

- при разработке документации по размещению складских объектов и объектов придорожного сервиса должны быть подобраны проектные решения и мероприятия по нейтрализации негативного воздействия объекта на окружающую среду, проведено обоснование и выбраны наилучшие технические решения, обеспечивающие предотвращение или минимизацию выбросов в атмосферу;

- на всех предприятиях должны быть установлены предельно-допустимые выбросы с учётом сложившегося фона;
- поверхностные сточные должны подвергаться очистке на очистных сооружениях, состав и мощность которых определяется на дальнейших стадиях проектирования;
- после выхода промышленного объекта (предприятия) на полную проектную мощность дирекция должна обеспечить проведение лабораторных исследований качества атмосферного воздуха в зоне влияния объекта с предоставлением результатов исследований в учреждения санитарно-эпидемиологической службы.

2.4 Загрязнение поверхностных вод

Существующее положение

Рассматриваемая территория расположена в бассейне реки Москвы. Река Москва протекает с северо-востока от участков 50:23:0040541:5512, 50:23:0040541:5513, 50:23:0040541:5076, на расстоянии около 3 км.

Участки 50:23:0040541:5512, 50:23:0040541:5513, 50:23:0040541:5076 расположены вне границ водоохранных зон, прибрежных защитных полос и береговых полос водных объектов.

По данным «Бюллетеня загрязнения окружающей среды Московского региона за 2023 г.» (ФГБУ «Центральное УГМС, 2024) в 2023 году по удельному комбинаторному индексу загрязнённости воды река Москва на участке от д. Нижнее Мячково и выше г. Воскресенск относились к категории «грязные воды» (4 класс, разряды «В» и «Г»).

Основными источниками загрязнения поверхностных вод р. Москвы являются:

- ☐ поступление загрязняющих веществ с территории г. Москвы и городских округов Дзержинский, Ленинский, Лыткарино;
- ☐ сбросы недостаточно очищенных сточных вод через очистные сооружения г. Раменское и Раменского городского округа, городов Жуковский и Бронницы;
- ☐ поступление неочищенных поверхностных (дождевых и талых) вод с территории населенных пунктов, предприятий, мостов, автомобильных дорог;
- ☐ сброс сточных вод (промышленных и бытовых) с площадок сельскохозяйственных и промышленных предприятий, расположенных в долине реки;
- ☐ сброс бытовых сточных вод от жилых домов неканализованных населенных пунктов, дач, садоводческих товариществ;
- ☐ сброс поверхностных вод с площадей несанкционированных свалок отходов, расположенных в долине реки.

Негативное влияние на гидрологический режим реки оказывает нарушение естественного природного состояния берегов и долин рек, в частности:

- ☐ интенсивная жилая застройка берегов р. Москва;
- ☐ распашка прибрежных земель и др. сельскохозяйственные работы по берегам р. Москва;
- ☐ вырубка лесов, нарушение растительного покрова.

Наиболее высокие содержания в поверхностных сточных водах имеют взвешенные вещества, концентрация которых обычно составляет 50-100 мг/л, но может достигать и 400-800 мг/л на грязных территориях.

Часто в поверхностных стоках отмечаются превышения допустимых значений по нефтепродуктам, БПК (биохимическое потребление кислорода), азоту аммонийному, железу общему. Кроме того, в стоках встречаются хлориды, сульфаты, фосфаты, нитраты, нитриты, поверхностные активные вещества, соли различных металлов.

Проектные предложения

Внесение изменений в генеральный план Раменского городского округа Московской области применительно к земельным участкам с кадастровыми номерами

50:23:0040541:5512, 50:23:0040541:5513, 50:23:0040541:5076 к функциональной зоне П – производственная зона.

С территорий с повышенным загрязнением (производственно-коммунального назначения) в соответствии с «СП 32.13330.2018. Свод правил. Канализация. Наружные сети и сооружения. СНиП 2.04.03-85» (утв. и введен в действие Приказом Минстроя России от 25.12.2018 № 860/пр) (ред. от 27.12.2021) поверхностные сточные должны подвергаться очистке на очистных сооружениях, состав и мощность которых определяется на дальнейших стадиях проектирования.

2.5 Загрязнение подземных вод

Существующее положение

На территории Раменского городского округа для централизованного питьевого и промышленного водоснабжения эксплуатируются гжельский, касимовский, подольско-мячковский, каширский и окско-протвинский водоносные горизонты. Основным эксплуатируемым горизонтом является подольско-мячковский. Месторождения подземных вод относятся к Раменской группе.

Раменский городской округ относится к обеспеченным (на 100% и более) прогнозными ресурсами подземных вод (без учета увеличения численности населения). Однако интенсивный водоотбор подземных вод каменноугольных отложений, максимальные значения которого наблюдались в 1980-х гг., привел к серьезному изменению гидродинамической ситуации на большей части территории Московской области. Так, депрессионная воронка в водоносных горизонтах подольско-мячковского комплекса охватывает северную половину Раменского городского округа, в каширском водоносном горизонте – практически весь городской округ за исключением самой юго-восточной оконечности округа (рисунок 2.6.1).

Снижение напоров водоносных горизонтов над кровлей пласта составляет 60-100% от естественного уровня, таким образом, степень сработки напоров можно характеризовать как опасную на большей части территории округа.

Природные условия формирования гидрогеохимического режима водоносных горизонтов в карбонатных отложениях каменноугольной системы обуславливают повышенный фоновый уровень концентраций в подземных водах целого ряда компонентов: фтора, бария, лития, а также общей жесткости и общего железа. Этот уровень сопоставим или превосходит ПДК. Для вод подольско-мячковского горизонта характерно повышенное и устойчивое во времени содержание железа (до 7 ПДК), фтора (до 2 ПДК) и стронция (до 5 ПДК).

В связи со значительной сработкой подольско-мячковского водоносного горизонта, сформировалась нисходящая фильтрация из загрязненных вышележащих водоносных горизонтов и поверхностных водотоков, а также восходящая фильтрация из минерализованных нижележащих водоносных горизонтов, в связи с чем наблюдается увеличение минерализации в водах подольско-мячковского горизонта при приближении к речным долинам. Это объясняется смешением более минерализованных вод первого от поверхности водоносного комплекса с водами подольско-мячковского горизонта.

Воды каширского водоносного горизонта в силу природных особенностей характеризуются повышенным содержанием фтора, стронция и лития, высокой общей жесткостью.

Повышенным природным содержанием, фторидов, стронция, лития, бора и железа характеризуются также подземные воды окско-протвинского горизонта.

По данным Государственного доклада «О состоянии санитарно-эпидемиологического благополучия населения в Московской области в 20018 году» (Управление Федеральной службы по надзору в сфере защиты прав потребителей и благополучия человека по Московской области, 2019), в Раменском городском округе

Добыча подземных вод для целей питьевого водоснабжения или технического водоснабжения должна осуществляться с соблюдением правил охраны подземных водных объектов, а также основных требований по рациональному использованию и охране недр.

Разработка глубоких выемок при производстве строительных работ, способных привести к вскрытию горизонтов подземных вод и их загрязнению, не предусматривается.

При соблюдении технологии строительных работ и обеспечении водоотвода, специальные мероприятия по защите подземных вод от загрязнения не требуются.

В проекте планировки для защиты подземных вод предусматриваются общие мероприятия:

- организация сбора и очистки поверхностного стока с планируемой территории;
- регулярная уборка территории;
- своевременный вывоз твердых коммунальных и промышленных отходов.

2.6 Особо охраняемые природные территории

В соответствии со Схемой развития и размещения особо охраняемых природных территорий в Московской области (утв. постановлением Правительства Московской области от 11.02.09 № 106/5, в ред. от 16.03.2021) в границах земельных участков 50:23:0040541:5512, 50:23:0040541:5513, 50:23:0040541:5076 и на прилегающих к ним территориях особо охраняемые природные территории (далее – ООПТ) федерального и областного значения отсутствуют и их организация не предусматривается.

В соответствии со Схемой территориального планирования Московской области – основными положениями градостроительного развития, утверждённой постановлением Правительства Московской области от 11.07.2007 № 517/23 (в редакции постановления Правительства Московской области от 16.04.2024 № 358), в границах земельных участков 50:23:0040541:5512, 50:23:0040541:5513, 50:23:0040541:5076 и прилегающих к ним территориях планируемые природные экологические и природно-исторические территории не предложены к организации.

2.7 Санитарная очистка территории

Существующее положение

В соответствии с Федеральным законом от 24.06.1998 № 89-ФЗ (ред. от 02.07.2021) «Об отходах производства и потребления» сбор, транспортирование, обработка, утилизация, обезвреживание, захоронение твердых коммунальных отходов обеспечиваются региональными операторами.

На территории Московской области началом деятельности региональных операторов является 1 января 2019 года.

Раменский городской округ в Территориальной схеме обращения с отходами Московской области (утв. постановлением Правительства Московской области от 22.12.2016 № 984/47) отнесен к Воскресенской зоне деятельности регионального оператора, где региональным оператором выступает ООО «ЭкоЛайн-Воскресенск».

В настоящее время вывоз ТКО с территории Раменского городского округа производится на новый комплекс по переработке отходов (КПО) «Восток», расположенный в городском округе Егорьевск.

В настоящее время на участках с кадастровыми номерами 50:23:0040541:5512, 50:23:0040541:5513, 50:23:0040541:5076 твердые коммунальные отходы (ТКО) не образуются.

Проектные предложения

Внесение изменений в генеральный план Раменского городского округа Московской области применительно к земельному участку с кадастровыми номерами 50:23:0040541:5512, 50:23:0040541:5513, 50:23:0040541:5076 к функциональной зоне П – производственная зона.

Накопление и хранение ТКО и отходов производства на территории промышленных предприятий допускается как временная мера в случае использования отходов в последующем технологическом цикле с целью их полной утилизации или при временном отсутствии полигонов для захоронения, тары для хранения отходов, транспортных средств для вывоза.

Максимально возможное количество единовременного накопления отходов на территории промышленного предприятия в ожидании использования их в технологическом процессе, передачи на переработку другому предприятию или на объект для захоронения определяется проектом лимитов размещения отходов, разрабатываемом на каждом предприятии.

Способ временного хранения отходов определяется классом опасности веществ:

- вещества 1 класса опасности хранятся в герметизированной таре в недоступном для посторонних крытом помещении, в закрывающемся на ключ металлическом шкафу, контейнере, бочке;

- вещества 2 класса опасности хранятся в закрытой таре (закрытые ящики, пластиковые пакеты, мешки);

- вещества 3 класса опасности хранятся в бумажных мешках, пакетах, хлопчатобумажных тканевых мешках;

- вещества 4 и 5 классов опасности могут храниться открыто – навалом, насыпью.

Площадка для хранения отходов должна располагаться в подветренной зоне территории предприятия, покрыта не разрушаемым и непроницаемым для токсических веществ материалом (керамзитобетон, полимербетон, плитка) с автономными ливнепроводами и обвалована.

Контроль за состоянием окружающей среды на участках хранения отходов осуществляется промышленными лабораториями предприятия. Вся деятельность предприятия по обращению с отходами должна вестись под контролем территориальных природоохранных организаций – Ростехнадзором, Роспотребнадзором.

Те отходы производства, которые не могут быть употреблены в других отраслях промышленности или сельском хозяйстве передаются на утилизацию специализированным организациям типа ГУП «Промотходы».

Отходы 3 и 4 классов опасности, имеющие влажность не более 85%, невзрывоопасные, несамо воспламеняющиеся и не самовозгорающиеся допускаются к совместному складированию с ТКО с разрешения местных органов Роспотребнадзора и инспекции пожарной охраны. Основным санитарным условием является требование, чтобы токсичность смеси промышленных отходов с бытовыми не превышала токсичности бытовых отходов по данным анализа водной вытяжки. Анализ водной вытяжки должен осуществляться аккредитованной организацией, имеющей соответствующую лицензию.

При отсутствии или недостаточной эффективности системы сбора мусора ТКО могут стать серьезным источником загрязнения всех компонентов окружающей среды. Являясь отходами 5 – 4 класса опасности (малоопасными), ТКО, тем не менее, могут сформировать на прилегающей территории крайне неблагоприятную экологическую ситуацию за счет возникновения резких неприятных запахов в процессе трансформации

отходов, а также поступления загрязняющих веществ в поверхностные и подземные воды и почвы. Для предотвращения негативного воздействия отходов на окружающую среду предусматривается:

- организация отдельного сбора отходов;
- оборудование площадок с твёрдым покрытием для временного хранения отходов за пределами водоохранных зон рек и зон санитарной охраны водозаборов;
- размещение на оборудованных площадках металлических контейнеров ёмкостью 1,1 куб. м для временного хранения отходов, а также контейнеров ёмкостью 5-8 куб. м для крупногабаритных отходов и урн в общественных зонах;
- для всех предприятий, расположенных в границах планируемой производственной зоны, разработать лимиты образования отходов, предусмотреть максимальное использование отходов, образующихся на предприятиях в качестве вторичного сырья;
- организовать передачу опасных отходов на переработку и захоронение организациям, имеющим лицензию на осуществление данного вида деятельности.

На расчётный срок вывоз ТКО из Раменского городского округа будет продолжен на КПО «Восток», расположенный в городском округе Егорьевск.

3. ЗОНЫ С ОСОБЫМИ УСЛОВИЯМИ ИСПОЛЬЗОВАНИЯ ТЕРРИТОРИИ ПО ПРИРОДНЫМ И ЭКОЛОГИЧЕСКИМ ФАКТОРАМ

К целям установления зон с особыми условиями использования территории в соответствии с Земельным кодексом Российской Федерации (глава XIX) относятся:

- защита жизни и здоровья граждан;
- охрана окружающей среды, в том числе защита и сохранение природных лечебных ресурсов, предотвращение загрязнения, засорения, заиления водных объектов и истощения их вод, сохранение среды обитания водных биологических ресурсов и других объектов животного и растительного мира.

В границах зон с особыми условиями использования территорий устанавливаются ограничения использования земельных участков, которые распространяются на все, что находится над и под поверхностью земель, если иное не предусмотрено законами о недрах, воздушным и водным законодательством, и ограничивают или запрещают размещение и (или) использование расположенных на таких земельных участках объектов недвижимого имущества и (или) ограничивают или запрещают использование земельных участков для осуществления иных видов деятельности, которые несовместимы с целями установления зон с особыми условиями использования территорий.

Земельные участки, включенные в границы зон с особыми условиями использования территорий, у собственников земельных участков, землепользователей, землевладельцев и арендаторов земельных участков не изымаются, если иное не предусмотрено федеральным законом.

Зоны с особыми условиями использования территорий, ограничения использования земельных участков в таких зонах считаются установленными, измененными со дня внесения сведений о зоне с особыми условиями использования территории, соответствующих изменений в сведения о такой зоне в Единый государственный реестр недвижимости (ЕГРН).

В Раменском городском округе (в соответствии со статьёй 105 Земельного кодекса Российской Федерации) применительно к земельным участкам с кадастровыми номерами 50:23:0040541:5512, 50:23:0040541:5513, 50:23:0040541:5076 выделяются следующие зоны с особыми условиями использования территории по природно-экологическим факторам.

Приаэродромная территория

В целях обеспечения безопасности полетов воздушных судов, перспективного развития аэропорта и исключения негативного воздействия оборудования аэродрома и полетов воздушных судов на здоровье человека и окружающую среду на прилегающих к аэропортам (аэродромам) территориях устанавливаются зоны с особыми условиями использования территории – приаэродромные территории (ст. 47 Воздушного кодекса Российской Федерации от 19.03.1997 № 60-ФЗ (ред. от 14.03.2022) (с изм. и доп., вступ. в силу с 05.06.2022)).

Планируемая территория расположена в границах приаэродромной территории аэродрома Домодедово, сведения о которой содержатся в ЕГРН – зона с особыми условиями № 50:23-6.186 (рисунок 3.8.1).

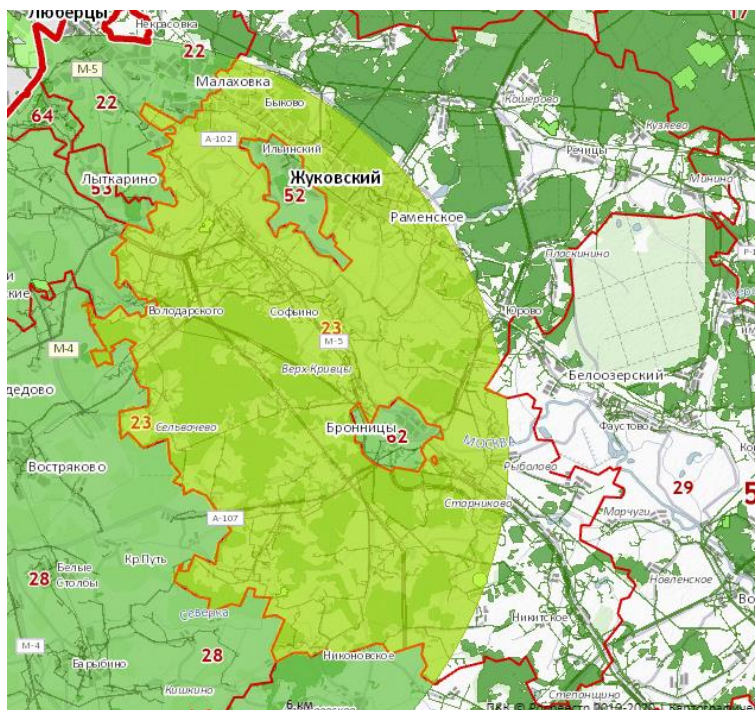


Рисунок 3.2. Приаэродромная территория аэродрома Москва (Домодедово)

Зона с особыми условиями № 50:23-6.186

Наименование:

Зона с особыми условиями использования территорий – Приаэродромная территория аэродрома Москва (Домодедово)

Ограничение:

В пределах приаэродромной территории запрещается проектирование, строительство и развитие городских и сельских поселений, а также строительство и реконструкция промышленных, сельскохозяйственных объектов, объектов капитального и индивидуального жилищного строительства и иных объектов, без согласования в порядке, установленном законодательством Российской Федерации. Запрещается размещать в полосах воздушных подходов на удалении до 30 км, а вне полос воздушных подходов – до 15 км от контрольной точки аэродрома объекты выбросов (размещения) отходов, животноводческие фермы, скотобойни и другие объекты, способствующие привлечению и массовому скоплению птиц. В пределах границ района аэродрома (вертодрома, посадочной площадки) запрещается строительство без согласования старшего авиационного начальника аэродрома (вертодрома, посадочной площадки): а) объектов высотой 50 м и более относительно уровня аэродрома (вертодрома); б) линий связи и электропередачи, а также других источников радио- и электромагнитных излучений, которые могут создавать помехи для работы радиотехнических средств; в) взрывоопасных объектов; г) факельных устройств для аварийного сжигания сбрасываемых газов высотой 50 м и более (с учетом возможной высоты выброса пламени); д) промышленных и иных предприятий и сооружений, деятельность которых может привести к ухудшению видимости в районе аэродрома (вертодрома). Строительство и размещение объектов вне района аэродрома (вертодрома), если их истинная высота превышает 50 м, согласовываются с территориальным органом Федерального агентства воздушного транспорта.

Планируемая территория также расположена в 30-км зоне от контрольной точки аэродрома экспериментальной авиации Раменское (приаэродромная территория не установлена).

В соответствии со ст. 4 (п. 3) Федерального закона от 01.07.2017 № 135-ФЗ (ред. от 01.05.2022) «О внесении изменений в отдельные законодательные акты Российской Федерации в части совершенствования порядка установления и использования приаэродромной территории и санитарно-защитной зоны» до установления приаэродромных территорий в порядке, предусмотренном Воздушным кодексом Российской Федерации архитектурно-строительное проектирование, строительство, реконструкция объектов капитального строительства, размещение радиотехнических и иных объектов, которые могут угрожать безопасности полетов воздушных судов, оказывать негативное воздействие на здоровье человека и окружающую среду, создавать помехи в работе радиотехнического оборудования, установленного на аэродроме, объектов радиолокации и радионавигации, предназначенных для обеспечения полетов воздушных судов, в границах указанных приаэродромных территорий или полос воздушных подходов на аэродромах, санитарно-защитных зон аэродромов должны осуществляться при условии согласования размещения этих объектов в срок не более чем тридцать дней:

- 1) с организацией, осуществляющей эксплуатацию аэродрома экспериментальной авиации, – для аэродрома экспериментальной авиации;
- 2) с организацией, уполномоченной федеральным органом исполнительной власти, в ведении которого находится аэродром государственной авиации, – для аэродрома государственной авиации;
- 3) с федеральным органом исполнительной власти, осуществляющим функции по оказанию государственных услуг и управлению государственным имуществом в сфере воздушного транспорта (гражданской авиации), – для аэродрома гражданской авиации.

Указанное выше согласование осуществляется при наличии положительного санитарно-эпидемиологического заключения федерального органа исполнительной власти, осуществляющего федеральный государственный санитарно-эпидемиологический надзор, о соответствии размещения объектов требованиям законодательства в области обеспечения санитарно-эпидемиологического благополучия населения, выдаваемого в течение тридцати дней со дня поступления заявления в данный федеральный орган исполнительной власти. Зоны затопления и подтопления

Зоны санитарной охраны источников питьевого и хозяйственно-бытового водоснабжения, а также устанавливаемые в случаях, предусмотренных Водным кодексом Российской Федерации, в отношении подземных водных объектов зоны специальной охраны

К источникам централизованного водоснабжения Раменского городского округа относятся подземные воды.

Для источников централизованного водоснабжения – артезианских скважин организуются зоны санитарной охраны (ЗСО) в составе 3-х поясов согласно требованиям санитарных норм и правил СанПиН 2.1.4.1110-02 «Зоны санитарной охраны источников водоснабжения и водопроводов питьевого назначения».

Границы первого пояса ЗСО являются территорией водозаборного узла и огораживаются сплошным забором, озеленяются и благоустраиваются. Проводятся охранные мероприятия, общие для всех водопроводных сооружений, организуются асфальтированные подъезды к сооружениям, устья артезианских скважин герметизируются для исключения попадания через них атмосферных осадков и прочих загрязнений.

Границы второго пояса ЗСО подземного источника водоснабжения устанавливаются гидродинамическими расчётами, учитывающими время продвижения микробного загрязнения воды до водозабора, принимаемое в зависимости от климатических районов и защищённости подземных вод от 100 до 400 суток.

Граница третьего пояса ЗСО подземного источника водоснабжения определяется расчётом, учитывающим время продвижения химического загрязнения воды до водозабора, которое должно быть больше принятой продолжительности эксплуатации водозабора, но не менее 25 лет.

Мероприятия по второму и третьему поясам подземных источников включают:

- выявление, тампонирующее или восстановление всех старых, бездействующих, дефектных или неправильно эксплуатируемых скважин, представляющих опасность в части возможности загрязнения водоносных горизонтов;

- бурение новых скважин и новое строительство, связанное с нарушением почвенного покрова, производится при обязательном согласовании с центром государственного санитарно-эпидемиологического надзора;

- запрещение закачки отработанных вод в подземные горизонты, подземного складирования твердых отходов и разработки недр земли;

- запрещение размещения складов горюче-смазочных материалов, ядохимикатов и минеральных удобрений, накопителей промстоков, шламохранилищ и других объектов, обуславливающих опасность химического загрязнения подземных вод. Размещение таких объектов допускается в пределах третьего пояса ЗСО только при использовании защищенных подземных вод, при условии выполнения специальных мероприятий по защите водоносного горизонта от загрязнения при наличии санитарно-эпидемиологического заключения центра государственного санитарно-эпидемиологического надзора, выданного с учетом заключения органов геологического контроля;

- своевременное выполнение необходимых мероприятий по санитарной охране поверхностных вод, имеющих непосредственную гидрологическую связь с используемым водоносным горизонтом, в соответствии с гигиеническими требованиями к охране поверхностных вод.

Кроме мероприятий, указанных выше, в пределах второго пояса ЗСО подземных источников водоснабжения подлежат выполнению следующие дополнительные мероприятия:

- не допускается: размещение кладбищ, скотомогильников, полей ассенизации, полей фильтрации, навозохранилищ, силосных траншей, животноводческих и птицеводческих предприятий и других объектов, обуславливающих опасность микробного загрязнения подземных вод; применение удобрений и ядохимикатов; рубка леса главного пользования и реконструкции;

- выполнение мероприятий по санитарному благоустройству территории населенных пунктов и других объектов (оборудование централизованной канализацией, устройство водонепроницаемых выгребов, организация отвода поверхностного стока и др.).

Земельные участки расположены в III поясе ЗСО ВЗУ ООО «Логопарк Менеджмент», эксплуатирующего подольско-мячковский водоносный горизонт (скважины № 4206/1 (ГВК 46248013) и № 4206/2 (ГВК 46248014)). Ширина III пояса составляет 1605,0 м. ЗОУИТ - 50:23-6.1442.

4. ПРИРОДООХРАННЫЕ МЕРОПРИЯТИЯ

Внесение изменений в генеральный план Раменского городского округа Московской области применительно к земельным участкам с кадастровыми номерами 50:23:0040541:5512, 50:23:0040541:5513, 50:23:0040541:5076 предусматривается отнесение его к функциональной зоне П – производственная зона.

Оценка воздействия на окружающую среду при реализации проектных решений показала необходимость проведения **следующих природоохранных мероприятий:**

Воздухоохранные и шумозащитные мероприятия:

1. Для размещаемых складских объектов и объектов придорожного сервиса должны быть разработаны проекты санитарно-защитных зон, для того чтобы провести объективную оценку их воздействия на окружающую среду и здоровье населения. Для проектируемых промышленных предприятий и складских объектов необходимо предусмотреть:

2. - При разработке документации по размещению объектов должны быть подобраны проектные решения и мероприятия по нейтрализации негативного воздействия объекта на окружающую среду, проведено обоснование и выбраны наилучшие технические решения, обеспечивающие предотвращение или минимизацию выбросов в атмосферу;

3. - На всех предприятиях должны быть установлены предельно-допустимые выбросы с учётом сложившегося фона;

4. - После выхода промышленного объекта (предприятия) на полную проектную мощность дирекция должна обеспечить проведение лабораторных исследований качества атмосферного воздуха в зоне влияния объекта с предоставлением результатов исследований в учреждения санитарно-эпидемиологической службы.

5. Для обеспечения минимального санитарного разрыва от границ производственной зоны до жилой застройки в границах производственной зоны рекомендуется размещение объектов V класса опасности.

Защита поверхностных вод:

1. Организация системы хозяйственно-бытовой и ливневой канализации на территории планируемой производственной зоны с устройством локальных очистных сооружений. Выбор типа сооружения водоотведения, определение его местоположения и проектной производительности будут определяться на следующих стадиях проектирования. Выпуск очищенных поверхностных сточных вод после очистных сооружений должен быть спланирован в поверхностные водные объекты;

2. Снегоудаление с проезжих частей улиц и тротуаров и утилизацию загрязненного снега.

Защита подземных вод:

1. Организация сбора и очистки поверхностного стока с планируемой территории;

2. Регулярная уборка территории.

Обращение с отходами:

1. Организация раздельного сбора отходов;

2. Оборудование площадок с твёрдым покрытием для временного хранения отходов за пределами водоохранных зон рек;


3. Размещение на оборудованных площадках металлических контейнеров ёмкостью 1,1 куб. м для временного хранения отходов, а также контейнеров ёмкостью 5-8 куб. м для крупногабаритных отходов и урн в общественных зонах;

4. Для всех предприятий, расположенных в границах планируемой производственной зоны, разработать лимиты образования отходов, предусмотреть максимальное использование отходов, образующихся на предприятиях в качестве вторичного сырья;

5. Организовать передачу опасных отходов на переработку и захоронение организациям, имеющим лицензию на осуществление данного вида деятельности.

ВНЕСЕНИЕ ИЗМЕНЕНИЙ В ГЕНЕРАЛЬНЫЙ ПЛАН РАМЕНСКОГО ГОРОДСКОГО ОКРУГА МОСКОВСКОЙ ОБЛАСТИ ПРИМЕНИТЕЛЬНО К ЗЕМЕЛЬНЫМ УЧАСТКАМ С КАДАСТРОВЫМИ НОМЕРАМИ 50:23:0040541:5512, 50:23:0040541:5513, 50:23:0040541:5076

КАРТА ГРАНИЦ ЗОН НЕГАТИВНОГО ВОЗДЕЙСТВИЯ СУЩЕСТВУЮЩИХ И ПЛАНИРУЕМЫХ ОБЪЕКТОВ КАПИТАЛЬНОГО СТРОИТЕЛЬСТВА РАМЕНСКОГО ГОРОДСКОГО ОКРУГА ПРИМЕНИТЕЛЬНО К ЗЕМЕЛЬНЫМ УЧАСТКАМ С КАДАСТРОВЫМИ НОМЕРАМИ 50:23:0040541:5512, 50:23:0040541:5513, 50:23:0040541:5076

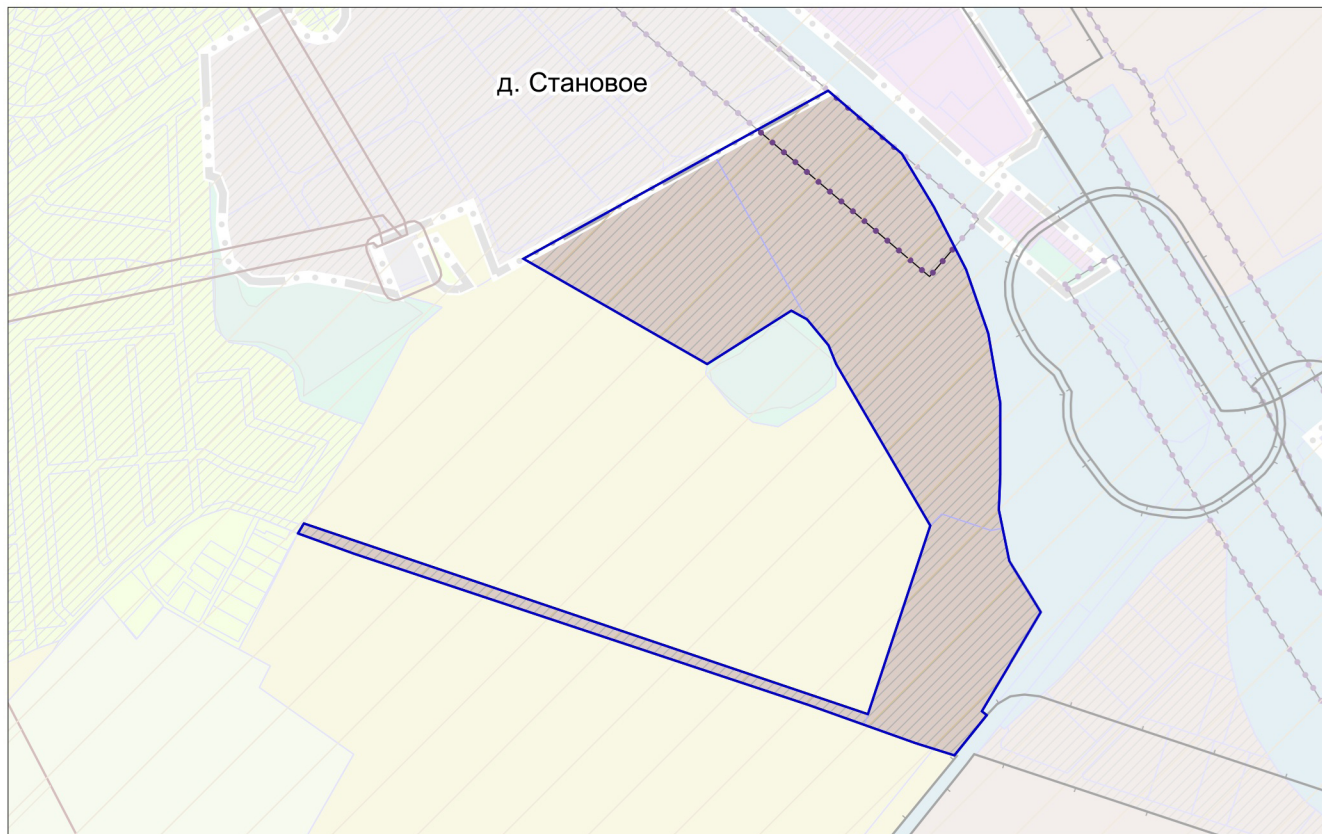


УСЛОВНЫЕ ОБОЗНАЧЕНИЯ

Границы		Существующие зоны с особыми условиями использования территории (ЗОУИТ)	
	разработки генерального плана *		Санитарно-защитная зона предприятий, сооружений и иных объектов *
* Территории и объекты вне границ разработки отображены в информационных целях и не являются предметом утверждения настоящего генерального плана			Охранная зона объектов электросетевого хозяйства (вдоль линий электропередачи, вокруг подстанций)
	населенных пунктов (утверждённые)		Придорожная полоса
	земельных участков, поставленных на кадастровый учет		Приаэродромная территория

Должность	ФИО	Подпись	Дата	Договор № 010-2025-Э от 17.01.2024			
Руководитель мастерской	П.С. Богачев			Московская область, Раменский городской округ			
Заместитель начальника отдела	Н.В. Макаров						
Главный инженер проекта	В.И. Лавренко						
Главный архитектор проекта	М.В. Некрасова			Внесение изменений в генеральный план Раменского городского округа Московской области применительно к земельным участкам с кадастровыми номерами 50:23:0040541:5512, 50:23:0040541:5513, 50:23:0040541:5076	Стадия	Лист	Листов
						1	2
				Карта границ зон негативного воздействия существующих и планируемых объектов капитального строительства Раменского городского округа применительно к земельным участкам с кадастровыми номерами 50:23:0040541:5512, 50:23:0040541:5513, 50:23:0040541:5076	НИ и ПИ градоостроительства		
					ГАУ МО «НИиПИ градоостроительства»		
Проверил	Н.В. Макаров						
				Масштаб 1:10000			

ВНЕСЕНИЕ ИЗМЕНЕНИЙ В ГЕНЕРАЛЬНЫЙ ПЛАН РАМЕНСКОГО ГОРОДСКОГО ОКРУГА МОСКОВСКОЙ ОБЛАСТИ ПРИМЕНИТЕЛЬНО К ЗЕМЕЛЬНЫМ УЧАСТКАМ С КАДАСТРОВЫМИ НОМЕРАМИ 50:23:0040541:5512, 50:23:0040541:5513, 50:23:0040541:5076

КАРТА СУЩЕСТВУЮЩИХ И ПЛАНИРУЕМЫХ ОСОБО ОХРАНЯЕМЫХ ПРИРОДНЫХ ТЕРРИТОРИЙ, ЗОН САНИТАРНОЙ ОХРАНЫ ИСТОЧНИКОВ ПИТЬЕВОГО ВОДОСНАБЖЕНИЯ, ВОДООХРАННЫХ ЗОН, ПРИБРЕЖНЫХ ЗАЩИТНЫХ ПОЛОС, БЕРЕГОВЫХ ПОЛОС ВОДНЫХ ОБЪЕКТОВ. ЗОН ЗАТОПЛЕНИЯ И ПОДТОПЛЕНИЯ РАМЕНСКОГО ГОРОДСКОГО ОКРУГА ПРИМЕНИТЕЛЬНО К ЗЕМЕЛЬНЫМ УЧАСТКАМ С КАДАСТРОВЫМИ НОМЕРАМИ 50:23:0040541:5512, 50:23:0040541:5513, 50:23:0040541:5076

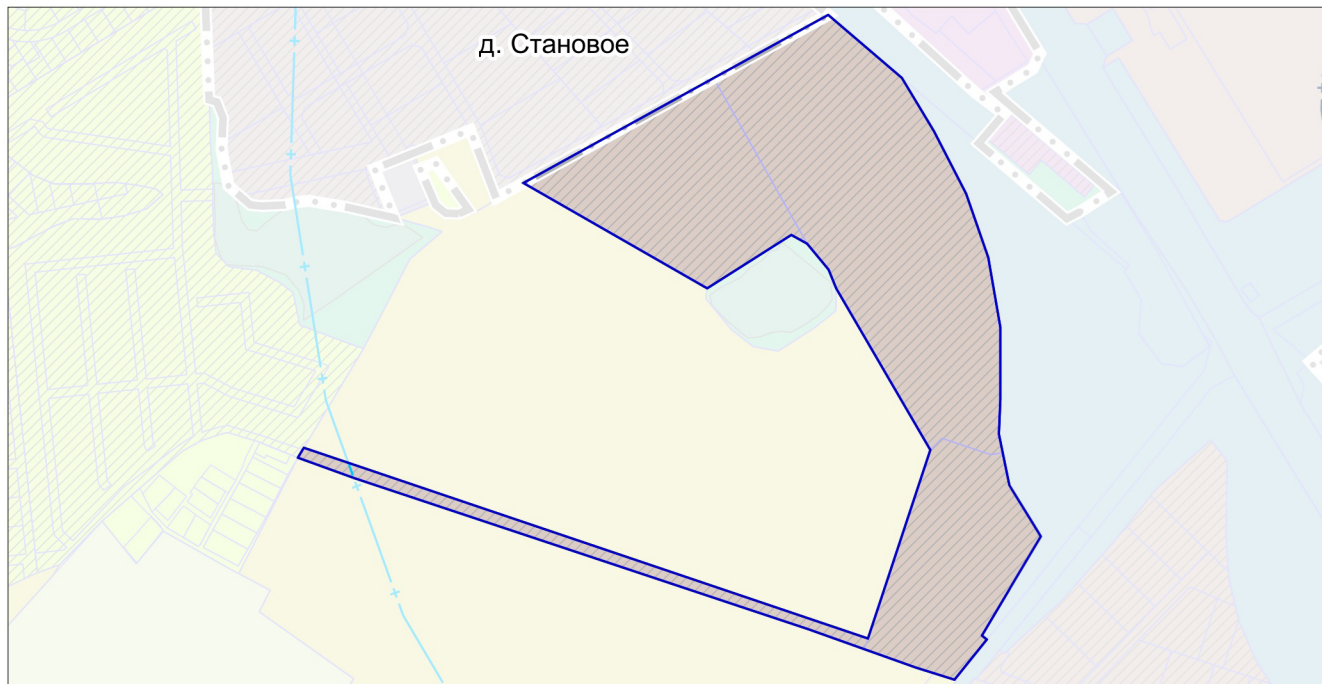

УСЛОВНЫЕ ОБОЗНАЧЕНИЯ

Границы



разработки генерального плана *

* Территории и объекты вне границ разработки отображены в информационных целях и не являются предметом утверждения настоящего генерального плана



населенных пунктов (утверждённые)



земельных участков, поставленных на кадастровый учет

Существующие зоны с особыми условиями использования территории (ЗООИТ)



Второй пояс зоны санитарной охраны источника водоснабжения



Третий пояс зоны санитарной охраны источника водоснабжения

ОСОБО ОХРАНЯЕМЫЕ ПРИРОДНЫЕ ТЕРРИТОРИИ, ВОДООХРАННЫЕ ЗОНЫ, ПРИБРЕЖНЫЕ ЗАЩИТНЫЕ ПОЛОСЫ, БЕРЕГОВЫЕ ПОЛОСЫ ВОДНЫХ ОБЪЕКТОВ В ГРАНИЦАХ РАЗРАБОТКИ ГЕНЕРАЛЬНОГО ПЛАНА ОТСУТСТВУЮТ

Должность	ФИО	Подпись	Дата	Договор № 010-2025-Э от 17.01.2024			
Руководитель мастерской	П.С. Богачев			Московская область, Раменский городской округ			
Заместитель начальника отдела	Н.В. Макаров						
Главный инженер проекта	В.И. Лавренко						
Главный архитектор проекта	М.В. Некрасова			Внесение изменений в генеральный план Раменского городского округа Московской области применительно к земельным участкам с кадастровыми номерами 50:23:0040541:5512, 50:23:0040541:5513, 50:23:0040541:5076	Стадия	Лист	Листов
						2	2
				Карта существующих и планируемых особо охраняемых природных территорий, зон санитарной охраны источников питьевого водоснабжения, водоохранных зон, прибрежных защитных полос, береговых полос водных объектов. Зон затопления и подтопления Раменского городского округа применительно к земельным участкам с кадастровыми номерами 50:23:0040541:5512, 50:23:0040541:5513, 50:23:0040541:5076 Масштаб 1:10000	НИ и ПИ градо­стро­итель­ства		
					ГАУ МО «НИиПИ градо­стро­итель­ства»		
Проверил	Н.В. Макаров						

**ВНЕСЕНИЕ ИЗМЕНЕНИЙ В ГЕНЕРАЛЬНЫЙ ПЛАН
РАМЕНСКОГО ГОРОДСКОГО ОКРУГА МОСКОВСКОЙ ОБЛАСТИ
ПРИМЕНИТЕЛЬНО К ЗЕМЕЛЬНЫМ УЧАСТКАМ С КАДАСТРОВЫМИ
НОМЕРАМИ 50:23:0040541:5512, 50:23:0040541:5513, 50:23:0040541:5076**

МАТЕРИАЛЫ ПО ОБОСНОВАНИЮ

ТОМ III

«Объекты культурного наследия»



КОМИТЕТ ПО АРХИТЕКТУРЕ И ГРАДОСТРОИТЕЛЬСТВУ
МОСКОВСКОЙ ОБЛАСТИ

Государственное автономное учреждение Московской области
«Научно-исследовательский и проектный институт градостроительства»
(ГАУ МО «НИИПИ градостроительства»)

143960, Московская область, г. Реутов, проспект Мира, д. 57, помещение III, тел: +7 (495) 242 77 07, niipi@mosreg.ru

Договор № 010-2025-Э от 17.01.2025

ВНЕСЕНИЕ ИЗМЕНЕНИЙ В ГЕНЕРАЛЬНЫЙ ПЛАН
РАМЕНСКОГО ГОРОДСКОГО ОКРУГА МОСКОВСКОЙ ОБЛАСТИ
ПРИМЕНИТЕЛЬНО К ЗЕМЕЛЬНЫМ УЧАСТКАМ С КАДАСТРОВЫМИ
НОМЕРАМИ 50:23:0040541:5512, 50:23:0040541:5513, 50:23:0040541:5076

МАТЕРИАЛЫ ПО ОБОСНОВАНИЮ

ТОМ III
«Объекты культурного наследия»

Руководитель мастерской
Заместитель начальника отдела

П.С. Богачев
Н.В. Макаров

Состав материалов

Внесения изменений в генеральный план Раменского городского округа Московской области применительно к земельным участкам с кадастровыми номерами 50:23:0040541:5512, 50:23:0040541:5513, 50:23:0040541:5076

№	Наименование документа
	Утверждаемая часть
1	<i>Положение о территориальном планировании.</i>
2	<i>Графические материалы (карты)</i>
2.1	Карта границ населенных пунктов, входящих в состав Раменского городского округа применительно к земельным участкам с кадастровыми номерами 50:23:0040541:5512, 50:23:0040541:5513, 50:23:0040541:5076
2.2	Карта функциональных зон Раменского городского округа применительно к земельным участкам с кадастровыми номерами 50:23:0040541:5512, 50:23:0040541:5513, 50:23:0040541:5076
3	<i>Приложение. Сведения о границе населенного пункта, которые должны содержать графическое описание местоположения границы населенного пункта, перечень координат характерных точек этих границ в системе координат, используемой для ведения Единого государственного реестра недвижимости, подготовленные в соответствии с приказом Росреестра от 26.07.2022 №П/0292 (материалы в электронном виде)</i>
	Материалы по обоснованию внесения изменений в генеральный план
4	<i>ТОМ I. «Планировочная и инженерно-транспортная организация территории. Социально-экономическое обоснование. Книга 1</i>
4.1	Текстовая часть
4.2	Графические материалы (карты)
4.2.1	Карта размещения муниципального образования в устойчивой системе расселения Московской области
4.2.2.	Карта существующего использования территории в границах Раменского городского округа применительно к земельным участкам с кадастровыми номерами 50:23:0040541:5512, 50:23:0040541:5513, 50:23:0040541:5076
4.2.3	Карта планируемого развития транспортной инфраструктуры в границах Раменского городского округа применительно к земельным участкам с кадастровыми номерами 50:23:0040541:5512, 50:23:0040541:5513, 50:23:0040541:5076
4.2.4	Карта зон с особыми условиями использования территории в границах Раменского городского округа применительно к земельным участкам с кадастровыми номерами 50:23:0040541:5512, 50:23:0040541:5513, 50:23:0040541:5076
4.2.5	Карта границ земель лесного фонда с отображением границ лесничеств и лесопарков на территории Раменского городского округа применительно к земельным участкам с кадастровыми номерами 50:23:0040541:5512, 50:23:0040541:5513, 50:23:0040541:5076
4.2.6	Карта границ земель сельскохозяйственного назначения с отображением особо ценных сельскохозяйственных угодий и мелиорируемых земель Раменского городского округа применительно к земельным участкам с кадастровыми номерами 50:23:0040541:5512, 50:23:0040541:5513, 50:23:0040541:5076
5	<i>ТОМ I. «Планировочная и инженерно-транспортная организация территории. Социально-экономическое обоснование». Книга 2 - сведения ограниченного доступа</i>
5.1	Текстовая часть

5.2	Графические материалы (карты)
5.2.1	Карта планируемого развития инженерных коммуникаций и сооружений в границах Раменского городского округа применительно к земельным участкам с кадастровыми номерами 50:23:0040541:5512, 50:23:0040541:5513, 50:23:0040541:5076 - сведения ограниченного доступа
6	<i>ТОМ II. «Охрана окружающей среды»</i>
6.1	Текстовая часть
6.2	Графические материалы (карты)
6.2.1	Карта границ зон негативного воздействия существующих и планируемых объектов капитального строительства Раменского городского округа применительно к земельным участкам с кадастровыми номерами 50:23:0040541:5512, 50:23:0040541:5513, 50:23:0040541:5076
6.2.2	Карта существующих и планируемых особо охраняемых природных территорий, зон санитарной охраны источников питьевого водоснабжения, водоохранных зон, прибрежных защитных полос, береговых полос водных объектов. Зон затопления и подтопления Раменского городского округа применительно к земельным участкам с кадастровыми номерами 50:23:0040541:5512, 50:23:0040541:5513, 50:23:0040541:5076
7	<i>ТОМ III. «Объекты культурного наследия»</i>
7.1	Текстовая часть
7.2	Графические материалы (карта)
7.2.1	Карта границ территорий, зон охраны и защитных зон объектов культурного наследия Раменского городского округа применительно к земельным участкам с кадастровыми номерами 50:23:0040541:5512, 50:23:0040541:5513, 50:23:0040541:5076
8	<i>ТОМ IV. «Основные факторы риска возникновения чрезвычайных ситуаций природного и техногенного характера» - сведения ограниченного доступа</i>
8.1	Текстовая часть
8.2	Графические материалы (карта)
8.2.1	Карта границ территорий, подверженных риску возникновения чрезвычайных ситуаций природного и техногенного характера и воздействия их последствий Раменского городского округа применительно к земельным участкам с кадастровыми номерами 50:23:0040541:5512, 50:23:0040541:5513, 50:23:0040541:5076 - сведения ограниченного доступа
9	<i>Материалы на электронном носителе</i>
9.1	Текстовые материалы в формате PDF; графические материалы в формате PDF/PNG

Оглавление

Введение	6
1. Перечень объектов культурного наследия, расположенных на территории земельных участков с кадастровыми номерами 50:23:0040541:5512, 50:23:0040541:5513, 50:23:0040541:5076	8

Введение

Внесение изменений в генеральный план Раменского городского округа Московской области применительно к земельным участкам с кадастровыми номерами 50:23:0040541:5512, 50:23:0040541:5513, 50:23:0040541:5076 (далее – генеральный план) подготовлен Государственным автономным учреждением Московской области «Научно-исследовательский и проектный институт градостроительства» (ГАУ МО «НИИПИ градостроительства») в соответствии с Распоряжением Комитета по архитектуре и градостроительству Московской области № 29РВ-1352 от 25.12.2024 на основании Договора № 010-2025-Э от 17.01.2025.

В соответствии с законом Московской области от 28.11.2024 № 226/2024-ОЗ «О регулировании отдельных вопросов, связанных с наделением статусом муниципального округа отдельных муниципальных образований Московской области» Раменский городской округ переведён в статус муниципального округа.

Состав документов генерального плана определен в соответствии со ст. 23 Градостроительного кодекса Российской Федерации.

В соответствии с частью 9 статьи 23 ГрК РФ предусматривает возможность установления законодательством субъектов Российской Федерации особенностей подготовки генерального плана:

- подготовка генерального плана городского округа может осуществляться применительно к отдельным населенным пунктам, входящим в состав городского округа, территориям городского округа за границами населенных пунктов без последующего внесения в генеральный план изменений, относящихся к другим частям территорий городского округа;

- генеральный план городского округа может не содержать карту планируемого размещения объектов местного значения городского округа. В этом случае такая карта подлежит утверждению местной администрацией в порядке, установленном нормативным правовым актом органа государственной власти субъекта Российской Федерации;

- положение о территориальном планировании вместо сведений о видах, назначении и наименованиях планируемых для размещения объектов местного значения городского округа, об их основных характеристиках, местоположении может содержать сведения о потребности в указанных объектах местного значения без указания их основных характеристик и местоположения.

Данные особенности установлены в статье 13 Закона Московской области от 07.03.2007 № 36/2007-ОЗ (ред. от 08.07.2021) «О Генеральном плане развития Московской области» (принят постановлением Мособлдумы от 21.02.2007 N 2/210-П).

Генеральный план содержит следующие материалы.

Утверждаемая часть:

1. Положение о территориальном планировании, которое включает:

- сведения о нормативных потребностях в объектах местного значения;
- параметры функциональных зон, а также сведения о планируемых для размещения в них объектах федерального и регионального значения, за исключением линейных объектов.

2. Графические материалы:

- Карта границ населенных пунктов, входящих в состав Раменского городского округа применительно к земельным участкам с кадастровыми номерами 50:23:0040541:5512, 50:23:0040541:5513, 50:23:0040541:5076;

- Карта функциональных зон Раменского городского округа применительно к земельным участкам с кадастровыми номерами 50:23:0040541:5512, 50:23:0040541:5513, 50:23:0040541:5076.

3. Приложение. Сведения о границе населенного пункта, которые должны содержать графическое описание местоположения границы населенного пункта, перечень координат характерных точек этих границ в системе координат, используемой для ведения Единого государственного реестра недвижимости, подготовленные в соответствии с приказом Росреестра от 26.07.2022 №П/0292.

Материалы по обоснованию внесения изменений в генеральный план:

ТОМ I. «Планировочная и инженерно-транспортная организация территории. Социально-экономическое обоснование» (Книга 1 и Книга 2 – *сведения ограниченного доступа*);

ТОМ II. «Охрана окружающей среды»;

ТОМ III. «Объекты культурного наследия»;

ТОМ IV. «Основные факторы риска возникновения чрезвычайных ситуаций природного и техногенного характера» (*сведения ограниченного доступа*).

Приложение к материалам по обоснованию внесения изменений в генеральный план: земельные участки, рассмотренные межведомственной рабочей группой по устранению противоречий в сведениях Государственных реестров (в соответствии с Федеральным законом № 280-ФЗ от 29.07.2017 «О внесении изменений в отдельные законодательные акты Российской Федерации в целях устранения противоречий в сведениях государственных реестров и установления принадлежности земельного участка к определенной категории земель»).


Генеральный план оформлен в соответствии с Приказом Минэкономразвития России от 09.01.2018 № 10 «Об утверждении Требований к описанию и отображению в документах территориального планирования объектов федерального значения, объектов регионального значения, объектов местного значения и о признании утратившим силу приказа Минэкономразвития России от 7 декабря 2016 г. № 793».

1. Перечень объектов культурного наследия, расположенных на территории земельных участков с кадастровыми номерами 50:23:0040541:5512, 50:23:0040541:5513, 50:23:0040541:5076

Согласно списку объектов культурного наследия в соответствии с единым государственным реестром объектов культурного наследия (памятников истории и культуры) народов Российской Федерации по состоянию на 11.02.2025 г., на территории земельных участков с кадастровыми номерами 50:23:0040541:5512, 50:23:0040541:5513, 50:23:0040541:5076 объекты культурного наследия отсутствуют.

Территория в границах земельных участков с кадастровыми номерами 50:23:0040541:5512, 50:23:0040541:5513, 50:23:0040541:5076 не попадают в границы зон охраны объектов культурного наследия и не входит в границы исторических поселений.

КАРТА ГРАНИЦ ТЕРРИТОРИЙ, ЗОН ОХРАНЫ И ЗАЩИТНЫХ ЗОН ОБЪЕКТОВ КУЛЬТУРНОГО НАСЛЕДИЯ РАМЕНСКОГО ГОРОДСКОГО ОКРУГА ПРИМЕНИТЕЛЬНО К ЗЕМЕЛЬНЫМ УЧАСТКАМ С КАДАСТРОВЫМИ НОМЕРАМИ 50:23:0040541:5512, 50:23:0040541:5513, 50:23:0040541:5076

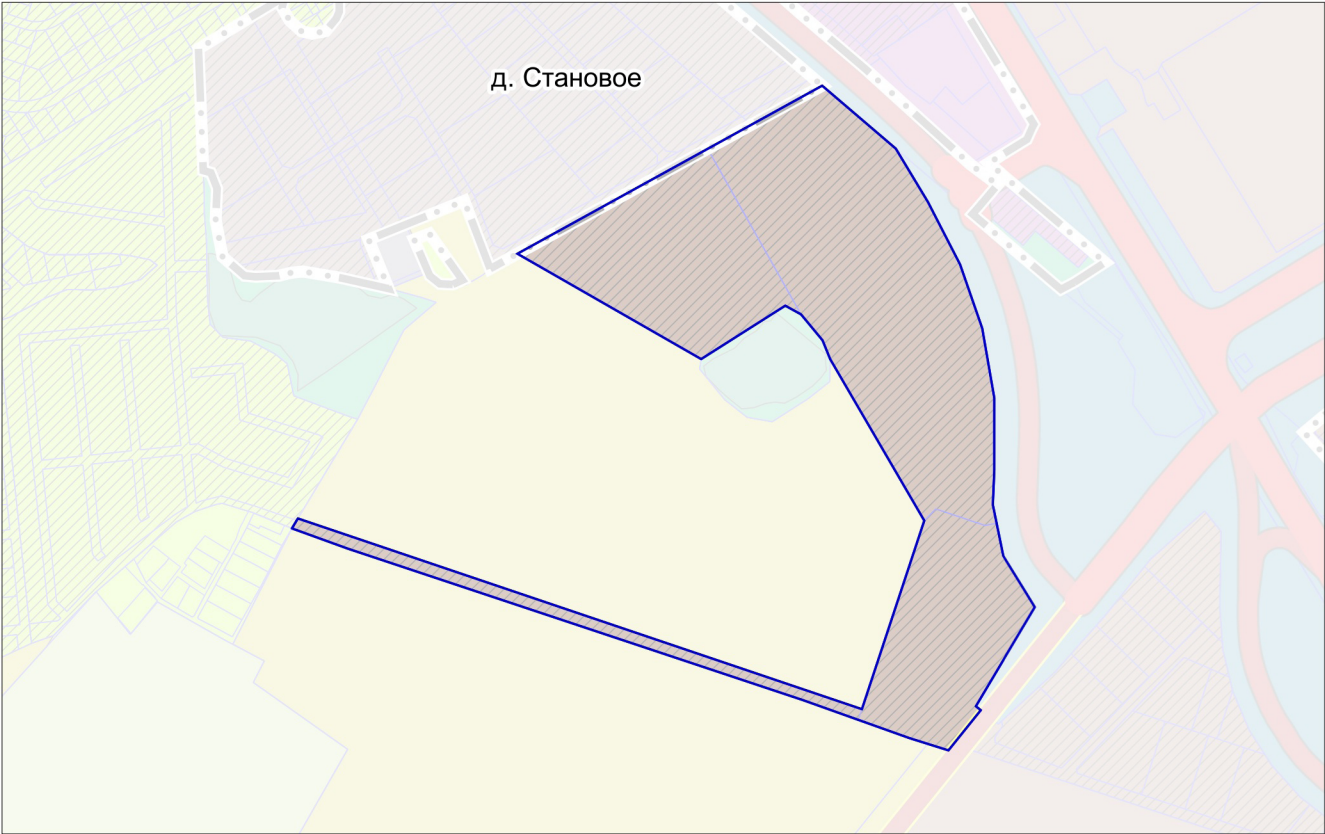

УСЛОВНЫЕ ОБОЗНАЧЕНИЯ

Границы



разработки генерального плана *

* Территории и объекты вне границ разработки отображены в информационных целях и не являются предметом утверждения настоящего генерального плана



населенных пунктов (утверждённые)



земельных участков, поставленных на кадастровый учет

ОБЪЕКТЫ КУЛЬТУРНОГО НАСЛЕДИЯ, ТЕРРИТОРИИ, ЗОНЫ ОХРАНЫ, ЗАЩИТНЫЕ ЗОНЫ ОБЪЕКТОВ КУЛЬТУРНОГО НАСЛЕДИЯ В ГРАНИЦАХ РАЗРАБОТКИ ГЕНЕРАЛЬНОГО ПЛАНА ОТСУТСТВУЮТ

Должность	ФИО	Подпись	Дата	Договор № 010-2025-Э от 17.01.2024			
Руководитель мастерской	П.С. Богачев			Московская область, Раменский городской округ			
Заместитель начальника отдела	Н.В. Макаров						
Главный инженер проекта	В.И. Лавренко						
Главный архитектор проекта	М.В. Некрасова						
				Внесение изменений в генеральный план Раменского городского округа Московской области применительно к земельным участкам с кадастровыми номерами 50:23:0040541:5512, 50:23:0040541:5513, 50:23:0040541:5076	Стадия	Лист	Листов
						1	1
					НИиПИ ↑ градостроительства ГАУ МО «НИиПИ градостроительства»		
Проверил	Н.В. Макаров						