СОВЕТ ДЕПУТАТОВ РАМЕНСКОГО МУНИЦИПАЛЬНОГО ОКРУГА МОСКОВСКОЙ ОБЛАСТИ

140100, г. Раменское, Комсомольская площадь, д. 2

РЕШЕНИЕ

<u>29.10.2025</u>

Об утверждении внесения изменений в Генеральный план Раменского городского округа Московской области

В соответствии с Градостроительным кодексом Российской Федерации, Федеральным законом от 06.10.2003 № 131-ФЗ «Об общих принципах организации местного самоуправления в Российской Федерации», Законом Московской области от 07.03.2007 № 36/2007-ОЗ «О Генеральном плане развития Московской области», Законом Московской области от 24.07.2014 № 106/2014-ОЗ «О перераспределении полномочий между органами местного самоуправления муниципальных образований Московской области и органами государственной власти Московской области», Законом Московской области от 24.07.2014 № 107/2014-ОЗ «О наделении органов местного самоуправления муниципальных образований Московской области полномочиями Московской области», Постановлением государственными Правительства Московской области от 30.12.2014 № 1169/51 «Об утверждении Положения о подготовке проектов документов территориального планирования образований Московской области их на утверждение в представительные органы местного самоуправления городских округов Московской области», Распоряжением Комитета архитектуре и градостроительству Московской области от 13.03.2025 подготовке проекта генерального плана Раменского муниципального округа Московской области применительно к земельному участку с кадастровым номером 50:23:0050364:390», Законом Московской области от 28.11.2024 № 226/2024-ОЗ «О регулировании отдельных вопросов, муниципального наделением статусом округа образований Московской области», Уставом муниципальных Раменского Московской муниципального округа области, на основании решения Градостроительного совета Московской области от 06.08.2025 № 31,

Совет депутатов Раменского муниципального округа РЕШИЛ:

1. Внести изменения в Генеральный план Раменского городского округа Московской области, утвержденный Решением Совета депутатов Раменского городского округа Московской области от 22.12.2021 № 13/3-СД (в редакции

Страница 2/127, документ 685cffdf429c6aaa720f27b084831303 решений Совета депутатов Раменского гродского округа Московской области от 21.12.2022 № 17/12-СД, от 21.12.2022 № 17/13-СД, от 21.12.2022 № 17/14-СД, от 21.12.2022 № 17/15-СД, от 21.02.2023 № 2/18-СД, от 21.02.2023 № 2/19-СД, от 29.11.2023 № 18/22-СД, от 20.12.2023 № 20/12-СД, от 27.03.2024 № 4/5-СД, от 27.03.2024 № 4/6-СД, от 24.04.2024 № 5/21-СД, от 26.06.2024 № 10/6-СД, от 26.06.2024 № 10/7-СД, от 26.06.2024 № 10/8-СД, от 23.10.2024 № 4/14-СД, от 23.10.2024 № 4/15-СД, 23.10.2024 № 4/16-СД, от 27.11.2024 № 6/21-СД, от 16.12.2024 № 7/5-СД, от 16.12.2024 № 7/6-СД, от 16.12.2024 № 7/7-СД, от 16.12.2024 № 7/8-СД, от 16.12.2024 № 7/9-СД, решений Совета депутатов Раменского муниципального округа Московской области от № 3/6-СД, от 26.02.2025 № 3/7-СД, от 26.03.2025 № 5/9-СД, от 30.04.2025 № 6/5-СД, от 30.04.2025 № 6/6-СД, от 30.04.2025 № 6/7-СД, от 28.05.2025 № 8/6-СД, от 25.06.2025 № 9/14-СД, от 25.06.2025 № 9/15-СД, от 30.07.2025 № 10/2-СД, от 30.07.2025 № 10/3-СД, от 30.07.2025 № 10/4-СД, от 24.09.2025 № 12/5-СД), применительно к земельному участку с кадастровым номером 50:23:0050364:390 (Приложение).

- 2. Опубликовать настоящее Решение в сетевом издании «РАММЕДИА» с доменным именем сайта в информационно-телекоммуникационной сети Интернет https://ramnews.ru и разместить настоящее Решение на официальном информационном портале www.ramenskoye.ru.
- 3. Контроль за выполнением настоящего Решения возложить на постоянную комиссию Совета депутатов Раменского муниципального округа Московской области по жилищной политике и жилищно-коммунальному хозяйству.

Председатель Совета депутатов Раменского муниципального округа



Владелец: ЕРМАКОВ ЮРИЙ АНАТОЛЬЕВИЧ

Действителен с 22-01-2025 до 17-04-2026

Ю.А. Ермаков

Глава Раменского муниципального округа




Э.В. Малышев

Сертификат: 00BF52E1BDEA7B7511636323D9D319F859 Владелец: Малышев Эдуард Владимирович Действителен с 15-01-2025 до 10-04-2026 Приложение к Решению Совета депутатов Раменского муниципального округа от $\underline{29.10.2025}$ № $\underline{13/4\text{-C}}$ Д

ГЕНЕРАЛЬНЫЙ ПЛАН РАМЕНСКОГО МУНИЦИПАЛЬНОГО ОКРУГА МОСКОВСКОЙ ОБЛАСТИ ПРИМЕНИТЕЛЬНО К ЗЕМЕЛЬНОМУ УЧАСТКУ С КАДАСТРОВЫМ НОМЕРОМ 50:23:0050364:390

ПОЛОЖЕНИЕ О ТЕРРИТОРИАЛЬНОМ ПЛАНИРОВАНИИ

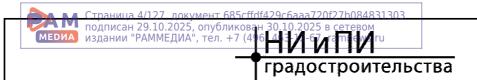

КОМИТЕТ ПО АРХИТЕКТУРЕ И ГРАДОСТРОИТЕЛЬСТВУ МОСКОВСКОЙ ОБЛАСТИ

Государственное автономное учреждение Московской области «Научно-исследовательский и проектный институт градостроительства» (ГАУ МО «НИиПИ градостроительства»)

143960, Московская область, г. Реутов, проспект Мира, д. 57, помещение III, тел: +7 (495) 242 77 07, niipi@mosreg.ru

Договор № 177-2025-Э от 03.04.2025

ГЕНЕРАЛЬНЫЙ ПЛАН РАМЕНСКОГО МУНИЦИПАЛЬНОГО ОКРУГА МОСКОВСКОЙ ОБЛАСТИ ПРИМЕНИТЕЛЬНО К ЗЕМЕЛЬНОМУ УЧАСТКУ С КАДАСТРОВЫМ НОМЕРОМ 50:23:0050364:390

ПОЛОЖЕНИЕ О ТЕРРИТОРИАЛЬНОМ ПЛАНИРОВАНИИ

Руководитель мастерской Заместитель начальника отдела

Взамен Арх... № ФИО, подпись и дата визирования Техотделом

ФИО, подпись и дата

рхив. № подл

П.С. Богачев Н.В. Макаров

2025

Состав материалов

Генерального плана Раменского муниципального округа Московской области применительно к земельному участку с кадастровым номером 50:23:0050364:390

No No	Наименованна покумента
710	Наименование документа
1	Утверждаемая часть
1	Положение о территориальном планировании.
2	Графические материалы (карты)
2.1	Карта границ населенных пунктов, входящих в состав Раменского муниципального округа применительно к земельному участку с кадастровым номером 50:23:0050364:390
2.2	Карта функциональных зон Раменского муниципального округа применительно к земельному участку с кадастровым номером 50:23:0050364:390
3	Приложение. Сведения о границе населенного пункта, которые должны содержать графическое описание местоположения границы населенного пункта, перечень координат характерных точек этих границ в системе координат, используемой для ведения Единого государственного реестра недвижимости, подготовленные в соответствии с приказом Росреестра от 26.07.2022 № П/0292 (материалы в электронном виде)
	Материалы по обоснованию генерального плана
4	ТОМ І. «Планировочная и инженерно-транспортная организация территории. Социально-экономическое обоснование. Книга 1
4.1	Текстовая часть
4.2	Графические материалы (карты)
4.2.1	Карта размещения муниципального образования в устойчивой системе расселения Московской области
4.2.2.	Карта существующего использования территории в границах Раменского муниципального округа применительно к земельному участку с кадастровым номером 50:23:0050364:390
4.2.3	Карта планируемого развития транспортной инфраструктуры в границах Раменского муниципального округа применительно к земельному участку с кадастровым номером 50:23:0050364:390
4.2.4	Карта зон с особыми условиями использования территории в границах Раменского муниципального округа применительно к земельному участку с кадастровым номером 50:23:0050364:390
4.2.5	Карта границ земель лесного фонда с отображением границ лесничеств и лесопарков на территории Раменского муниципального округа применительно к земельному участку с кадастровым номером 50:23:0050364:390
4.2.6	Карта границ земель сельскохозяйственного назначения с отображением особо ценных сельскохозяйственных угодий и мелиорируемых земель Раменского муниципального округа применительно к земельному участку с кадастровым номером 50:23:0050364:390
5	ТОМ І. «Планировочная и инженерно-транспортная организация территории. Социально-экономическое обоснование». Книга 2 - сведения
	ограниченного доступа
5.1	Текстовая часть
5.2	Графические материалы (карты)
5.2.1	Карта планируемого развития инженерных коммуникаций и сооружений в границах Раменского муниципального округа применительно к земельному участку с кадастровым номером 50:23:0050364:390 - сведения ограниченного доступа

6	ТОМ II. «Охрана окружающей среды»					
6.1	Текстовая часть					
6.2	Графические материалы (карты)					
6.2.1	Карта границ зон негативного воздействия существующих и планируемых объектов капитального строительства Раменского муниципального округа применительно к земельному участку с кадастровым номером 50:23:0050364:390					
6.2.2	Сарта существующих и планируемых особо охраняемых природных территорий, он санитарной охраны источников питьевого водоснабжения, водоохранных он, прибрежных защитных полос, береговых полос водных объектов. Зон атопления и подтопления Раменского муниципального округа применительно к емельному участку с кадастровым номером 50:23:0050364:390					
7	ТОМ III. «Объекты культурного наследия»					
7.1	Текстовая часть					
7.2	Графические материалы (карта)					
7.2.1	Карта границ территорий, зон охраны и защитных зон объектов культурного наследия Раменского муниципального округа применительно к земельному участку с кадастровым номером 50:23:0050364:390					
8	ТОМ IV. «Основные факторы риска возникновения чрезвычайных ситуаций					
	природного и техногенного характера» - сведения ограниченного доступа					
8.1	Текстовая часть					
8.2	Графические материалы (карта)					
8.2.1	Карта границ территорий, подверженных риску возникновения чрезвычайных ситуаций природного и техногенного характера и воздействия их последствий Раменского муниципального округа применительно к земельному участку с кадастровым номером 50:23:0050364:390 - сведения ограниченного доступа					
9	Материалы на электронном носителе					
9.1	Текстовые материалы в формате PDF; графические материалы в формате PDF/PNG					

Оглавление

1. СВЕДЕНИЯ О ВИДАХ, НАЗНАЧЕНИИ И НАИМЕНОВАНИ.	ЯХ
ПЛАНИРУЕМЫХ ДЛЯ РАЗМЕЩЕНИЯ ОБЪЕКТОВ ФЕДЕРАЛЬНОГО	И
РЕГИОНАЛЬНОГО ЗНАЧЕНИЯ, ОСНОВНЫЕ ХАРАКТЕРИСТИКИ	И
МЕСТОПОЛОЖЕНИЕ	6
1.1. Объекты социально-культурного и коммунально-бытового обслуживания	
1.2. Объекты транспортной инфраструктуры	6
1.3. Объекты инженерной инфраструктуры	
2. СВЕДЕНИЯ О НОРМАТИВНЫХ ПОТРЕБНОСТ.	ях
В ОБЪЕКТАХ МЕСТНОГО ЗНАЧЕНИЯ	
2.1. Нормативные потребности в объектах социально-культурного и	
коммунально-бытового обслуживания	7
2.2. Нормативные потребности в объектах транспортной инфраструктуры	
2.3. Нормативные потребности в объектах инженерной инфраструктуры	8
3. ПАРАМЕТРЫ ФУНКЦИОНАЛЬНЫХ ЗОН	9
4. ХАРАКТЕРИСТИКИ ЗОН С ОСОБЫМИ УСЛОВИЯМ	
ИСПОЛЬЗОВАНИЯ ТЕРРИТОРИЙ В СЛУЧАЕ, ЕСЛИ УСТАНОВЛЕН	ИΕ
ТАКИХ ЗОН ТРЕБУЕТСЯ В СВЯЗИ С РАЗМЕЩЕНИЕМ ПЛАНИРУЕМЬ	ЫΧ
ОБЪЕКТОВ	. 12

1. СВЕДЕНИЯ О ВИДАХ, НАЗНАЧЕНИИ И НАИМЕНОВАНИЯХ ПЛАНИРУЕМЫХ ДЛЯ РАЗМЕЩЕНИЯ ОБЪЕКТОВ ФЕДЕРАЛЬНОГО И РЕГИОНАЛЬНОГО ЗНАЧЕНИЯ, ОСНОВНЫЕ ХАРАКТЕРИСТИКИ И МЕСТОПОЛОЖЕНИЕ*

1.1. Объекты социально-культурного и коммунально-бытового обслуживания

Сведения о планируемых объектах федерального и регионального значения приводятся для информативной целостности документа и не являются предметом утверждения генерального плана.

В соответствии с документами стратегического и территориального планирования Российской Федерации и Московской области планируемые мероприятия федерального и регионального значения на земельном участке с кадастровым номером 50:23:0050364:390, расположенный на территории Раменского муниципального округа, отсутствуют.

1.2. Объекты транспортной инфраструктуры

В соответствии со Схемой территориального планирования Российской Федерации в области федерального транспорта (железнодорожного, воздушного, морского, внутреннего водного транспорта) и автомобильных дорог федерального значения, Схемой территориального планирования Российской Федерации в области федерального транспорта (в части трубопроводного транспорта) и Схемой территориального планирования транспортного обслуживания Московской области, утвержденной постановлением Правительства Московской области от 25.03.2016 №230/8 (ред. от 14.03.2024), на территории Раменского муниципального округа Московской области, применительно к земельному участку с кадастровым номером 50:23:0050364:390, мероприятия по развитию объектов транспортной инфраструктуры федерального и регионального значения отсутствуют.

1.3. Объекты инженерной инфраструктуры

Мероприятия по модернизации и развитию объектов инженерной инфраструктуры регионального и федерального значений, в границах рассматриваемой территории отсутствуют.

* Приводятся для информативной целостности документа и не являются предметом утверждения генерального плана. Количество, местоположение и емкость (мощность) объектов приводится ориентировочно и будет определяться (уточняться) на стадии разработки проекта планировки территории в соответствии с нормативами градостроительного проектирования, а также согласно Программам комплексного развития муниципального образования и Адресным инвестиционным программам Московской области

2. СВЕДЕНИЯ О НОРМАТИВНЫХ ПОТРЕБНОСТЯХ В ОБЪЕКТАХ МЕСТНОГО ЗНАЧЕНИЯ

В соответствии с Законом Московской области от 07.03.2007 № 36/2007-ОЗ «О плане развития Московской области» (принят постановлением Мособлдумы от 21.02.2007 № 2/210-П) положение о территориальном планировании вместо сведений о видах, назначении и наименованиях планируемых для размещения объектов местного значения городского (муниципального) округа, об их основных характеристиках, местоположении должно содержать сведения о потребностях в местного значения без указания их основных характеристик местоположения.

Нормативные потребности в объектах местного значения определяются в соответствии с региональными нормативами градостроительного проектирования. Количество, емкость и местоположение объектов местного значения не устанавливаются в Генеральном плане и являются предметом утверждения Карты планируемого размещения объектов местного значения. Мероприятия по планируемым объектам местного значения в составе Карты планируемых объектов местного значения определяются на основании установленных в Генеральном плане потребностей с учетом особенностей территории и возможности размещения планируемых объектов местного значения на смежных территориях.

2.1. Нормативные потребности в объектах социально-культурного и коммунально-бытового обслуживания

Так как на земельном участке с кадастровым номером 50:23:0050364:390 отсутствует существующее население, не предусмотрено размещение объектов жилищного строительства и планируемого населения, потребность в объектах социальной инфраструктуры местного значения отсутствует.

2.2. Нормативные потребности в объектах транспортной инфраструктуры

Нормативные потребности в объектах транспортной инфраструктуры местного значения, применительно к земельному участку с кадастровым номером 50:23:0050364:390, отсутствуют.

2.3. Нормативные потребности в объектах инженерной инфраструктуры

Реализация мероприятий по социальной догазификации домовладений, расположенных на территории земельных участков СНТ (СХ2) или иных категорий, включенных в границы населенных пунктов под ИЖС (Ж2), осуществляется после включения в Программу Правительства Московской области «Развитие газификации в Московской области до 2030 года». Газификация домовладения также может быть осуществлена на основании договоров о подключении (технологическом присоединении) объектов капитального строительства к сетям газораспределения, заключаемых с газораспределительной организацией на возмездной основе.

В связи с планируемым освоением новых территорий в генеральном плане приведены следующие потребности в основных видах инженерной инфраструктуры:

Таблица 2.3.1

№ п/п	Назначение/вид застройки	Основные характеристики	Очередность реализации						
1	Водоснабжение, тыс. куб.м/сутки								
	Хозяйственно-питьевые нужды (с учетом расходов на восстановление	0,270	Первая очередь						
1.1	противопожарного запаса воды, неучтенных расходов), в том числе - прирост:	0,270	Расчетный срок						
1.1.1	- объекты производственного назначения	0,110	Первая очередь						
2	Водоотведение, тыс. н	куб.м/сутки							
2.1	Хозяйственно-бытовые нужды (с учетом нужд существующего населения,	0,110	Первая очередь						
2.1	неучтенных расходов), в том числе - прирост:	0,110	Расчетный срок						
2.1.1	- объекты производственного назначения	0,100	Первая очередь						
3	Теплоснабжение, Г	кал/час							
3.1	Объекты производственного назначения	0,59	Первая очередь						
4	Газоснабжение, тыс.	куб. м/год							
4.1	Объекты производственно-складского назначения	245,8	Первая очередь						
5	Электроснабжение, МВт								
5.1	Объекты производственного назначения	0,1	Первая очередь						
6	Организация поверхностного с	тока, тыс. куб. м/го	Д						
6.1	Объекты производственного назначения	8,89	Первая очередь						

3. ПАРАМЕТРЫ ФУНКЦИОНАЛЬНЫХ ЗОН

Параметры функциональных зон и режимы их использования применяются с учетом:

- Решения Исполкома Московского городского и областного Советов народных депутатов от 17.04.1980 №500-1143 «Об утверждении проекта установления красных линий границ зон санитарной охраны источников водоснабжения г. Москвы в границах ЛПЗП» до принятия решения об установлении зон санитарной охраны источников водоснабжения на территории Московской области. Границы зон санитарной охраны источников питьевого водоснабжения отображены в материалах по обоснованию генерального плана на Карте границ зон санитарной охраны источников водоснабжения города Москвы в соответствии с Решением Исполнительных Комитетов Московского городского и областного Советов народных депутатов от 17 апреля 1980 г. № 500-1143 (ограниченного доступа) в информационных целях и не являются предметом утверждения генерального плана. В целях предостережения заинтересованных лиц о возможном расположении объектов недвижимости в границах ЗСО источников питьевого водоснабжения г. Москвы на Карте функциональных зон (общедоступный материал) указаны функциональные зоны, границы которых пересекают границы І,ІІ поясов зон санитарной охраны источников питьевого водоснабжения.
- Режимов использования территорий объектов культурного наследия и их зон охраны, установленных утвержденными нормативно-правовыми актами в области охраны объектов культурного наследия. Границы территорий объектов культурного наследия и утвержденных зон охраны объектов культурного наследия отображены в материалах по обоснованию генерального плана на Карте границ территорий, зон охраны и защитных зон объектов культурного наследия в составе Тома III. «Объекты культурного наследия».
- Режимов использования особо охраняемых природных и их охранных зон (при наличии), установленных утвержденными нормативно-правовыми актами. Границы ООПТ и их охранных зон (при наличии) отображены в материалах по обоснованию генерального плана на Карте существующих и планируемых особо охраняемых природных территорий, зон санитарной охраны источников питьевого водоснабжения, водоохранных зон, прибрежных защитных полос, береговых полос водных объектов. Зон затопления и подтопления.
- Иными ограничениями в зонах с особыми условиями использования территории, установленными в соответствии с действующим законодательством. Зоны с особыми условиями использования территорий отображены в материалах по обоснованию генерального плана на Карте зон с особыми условиями использования территории в границах муниципального образования.

Границы функциональных зон определены с учетом границ населенного пункта, естественных границ природных, линейных объектов, границ земельных участков. Функциональные зоны преимущественно объединены в значительные по площади территории, имеющие общую функционально-планировочную структуру и отделенные от других территорий ясно определяемыми границами (естественными границами природных объектов, искусственными границами (железные и автомобильные дороги, каналы, урбанизированные/освоенные территории, красные линии, границы земельных участков) и т.п.).

Зоны различного функционального назначения могут включать в себя:

- 1) территории общего пользования, занятые площадями, улицами, проездами, дорогами, набережными, скверами, бульварами, водоемами и другими объектами;
- 2) территории, занятые участками коммунальных и инженерных объектов, участками объектов социально-бытового обслуживания;
- 3) территории, занятые участками, имеющими виды функционального назначения, отличные от вида (видов) функционального назначения функциональной зоны, и

занимающими менее 25% территории функциональной зоны. Иное может быть уточнено в рамках разработки проекта планировки территории.

Размещение объектов капительного строительства в функциональных зонах в границах зон минимальных расстояний до магистральных или промышленных трубопроводов (газопроводов, нефтепроводов и нефтепродуктопроводов) должно соответствовать требованиям таблицы 4 и таблицы 5 СП 36.133330.2012 «Магистральные трубопроводы».

В целях наиболее эффективного использования территорий, допускается в составе функциональных зон, не предусматривающих жилищного строительства, расположенных в границах населенных пунктов, размещение любых нежилых объектов при условии соблюдения нормативов градостроительного проектирования, требований технических санитарных правил И норм, иных обязательных предусмотренным действующим законодательством, внесения изменений без генеральный план. Перечень видов объектов капитального строительства, допустимых к размещению в составе функциональных зон, не предусматривающих жилищного строительства, расположенных в границах населенных пунктов, определяется с учетом градостроительных регламентов, установленных в правилах землепользования и застройки.1

- В генеральном плане муниципального округа определена структура функциональных зон, в которой выделяются следующие группы зон:
 - 1. Производственные, коммунально-складские зоны, зоны транспортной инфраструктуры

Выделяются следующие группы функциональных зон:

1. Производственные зоны, коммунально-складские зоны, зоны транспортной инфраструктуры, научно-производственные зоны

В состав зон включены:

- Производственная зона П

Производственные зоны, как правило, предназначены для размещения производственных объектов с различными нормативами воздействия на окружающую среду, требующие устройства санитарно-защитных зон, а также для размещения железнодорожных подъездных путей, коммунальных и складских объектов, объектов жилищно-коммунального хозяйства, объектов транспорта, объектов оптовой торговли.

В производственных зонах допускается размещать объекты и помещения объектов аварийно-спасательных служб, обслуживающих расположенные в производственной зоне предприятия и другие объекты.

Развитие данных зон планируется в контексте поддержания в необходимом техническом состоянии объектов инженерного обеспечения и транспортной инфраструктуры с учетом технических регламентов и нормативных требований относительно объектов расположенных в данных зонах.

¹ применяется к территории городского округа

Функциональные зоны	Местоположение	Мероприятия территориального планирования	Площадь зоны, га	Параметры планируемого развития*	Планируемые для размещения объекты федерального (Ф) и регионального (Р) значения**
Производственн ая зона П	Раменский МО (ЗУ 50:23:0050364:390)	Планируемая функциональная зона	2,52	в соответствии с РНГП/ППТ/ГК	-
	ИТОГО га		2,52		
	ВСЕГО га		2,52		

^{*} РНГП – региональные нормативы градостроительного проектирования Московской области; ППТ – проект планировки территории; ГК – градостроительная концепция, одобренная решением Градостроительного совета Московской области

^{**}Объекты федерального и регионального значения приводятся в информационно-справочных целях и не являются предметом утверждения генерального плана. Количество и местоположение планируемых объектов могут уточняться в соответствии с проектами планировки территории и градостроительными концепциями, одобренными решениями Градостроительного совета Московской области.

4. ХАРАКТЕРИСТИКИ ЗОН С ОСОБЫМИ УСЛОВИЯМИ ИСПОЛЬЗОВАНИЯ ТЕРРИТОРИЙ В СЛУЧАЕ, ЕСЛИ УСТАНОВЛЕНИЕ ТАКИХ ЗОН ТРЕБУЕТСЯ В СВЯЗИ С РАЗМЕЩЕНИЕМ ПЛАНИРУЕМЫХ ОБЪЕКТОВ

В случаях планируемого размещения объектов капитального строительства различного значения, оказывающих влияние на окружающую среду и нормируемые объекты, требуется установление следующих зон с особыми условиями использования территорий:

Санитарно-защитных зон предприятий, сооружений и иных объектов:

- от отдельно стоящих гипермаркетов, супермаркетов, торговых комплексов и центров, предприятий общественного питания, многофункциональных комплексов – 50 м;
- от автозаправочных и автогазозаправочных станций 50-100 м;
- от станций технического обслуживания автомобилей 50-100 м;
- от котельных на основании результатов расчетов рассеивания загрязнений в атмосферном воздухе и уровней физического воздействия;
- от очистных сооружений полной биологической очистки проектной производительностью до 5,0 тыс. куб. м/сутки 150 м;
- от очистных сооружений поверхностного стока 50 м для сооружений закрытого типа, 100 открытого типа;
- от канализационных насосных станций − 20-30 м;

Санитарных разрывов:

- от открытых автостоянок и паркингов 10-50 м;
- от наземных гаражей-стоянок, паркингов закрытого типа на основании результатов расчетов рассеивания загрязнений в атмосферном воздухе и уровней физического воздействия;
- от улиц и автомобильных дорог местного значения, а также вдоль стандартных маршрутов полета в зоне взлета и посадки воздушных судов — на основании расчетов рассеивания загрязнения атмосферного воздуха и физических факторов (шума, вибрации, электромагнитных полей и др.) с последующим проведением натурных исследований и измерений;

Охранных зон газопроводов и систем газоснабжения:

- от распределительных газопроводов высокого давления -2 м;

Охранных зон объектов электросетевого хозяйства:

- от трансформаторных подстанций 10/0,4 кВ − 10 м от всех сторон ограждения подстанции по периметру Охранных зон систем теплоснабжения:
- от тепловых сетей не менее 3 м в каждую сторону;

Охранных зон систем водоотведения:

- от канализационных сетей 5 м в каждую сторону;
- от уличных сетей дождевой канализации- 5 м в каждую сторону;

<u>Зон санитарной охраны источников водоснабжения и водопроводов питьевого назначения:</u>

- от водозаборных узлов с сооружениями водоподготовки организация зон санитарной охраны (3CO) водозаборных сооружений в составе 3-х поясов согласно требованиям санитарных норм и правил СанПиН 2.1.4.1110-02 «Зоны санитарной охраны источников водоснабжения и водопроводов питьевого назначения». 3CO 1 пояса – по границе участка водозабора;
- от водопроводных сетей − техническая защитная полоса не менее − 5 м.

В границах планируемых производственных и коммунальных зон, зон транспортной и инженерной инфраструктур, необходимо предусматривать такие виды деятельности предприятий и иных объектов, размеры санитарно-защитных зон от которых (в зависимости от характера производства) не затрагивают земельные участки для размещения:

- жилой застройки, объектов образовательного и медицинского назначения, спортивных сооружений открытого типа, организаций отдыха детей и их оздоровления, зон рекреационного назначения и для ведения дачного хозяйства и садоводства;
- объектов для производства и хранения лекарственных средств, объектов пищевых отраслей промышленности, оптовых складов продовольственного сырья и пищевой продукции, комплексов водопроводных сооружений для подготовки и хранения питьевой воды, использования земельных участков в целях производства, хранения и переработки сельскохозяйственной продукции, предназначенной для дальнейшего использования в качестве пищевой продукции, если химическое, физическое и (или) биологическое воздействие объекта, в отношении которого установлена санитарно- защитная зона, приведет к нарушению качества и безопасности таких средств, сырья;

Информация по санитарно-защитным зонам приводится в справочных целях и не является предметом утверждения.


Порядок установления, изменения и прекращения существования санитарнозащитных зон, а также особые условия использования земельных участков, расположенных в границах санитарно-защитных зон устанавливаются «Правилами установления санитарно-защитных зон и использования земельных участков, расположенных в границах санитарно-защитных зон», утвержденными постановлением Правительства Российской Федерации от 03.03.2018 № 222.

Санитарно-защитная зона и ограничения использования земельных участков, расположенных в ее границах, считаются установленными со дня внесения сведений о такой зоне в Единый государственный реестр недвижимости.

Страница 16/127, документ 685cffdf429c6aaa720f27b084831303

ГЕНЕРАЛЬНЫЙ ПЛАН РАМЕНСКОГО МУНИЦИПАЛЬНОГО ОКРУГА МОСКОВСКОЙ ОБЛАСТИ ПРИМЕНИТЕЛЬНО К ЗЕМЕЛЬНОМУ УЧАСТКУ С КАДАСТРОВЫМ НОМЕРОМ 50:23:0050364:390

КАРТА ГРАНИЦ НАСЕЛЕННЫХ ПУНКТОВ, ВХОДЯЩИХ В СОСТАВ РАМЕНСКОГО МУНИЦИПАЛЬНОГО ОКРУГА ПРИМЕНИТЕЛЬНО К ЗЕМЕЛЬНОМУ УЧАСТКУ С КАДАСТРОВЫМ НОМЕРОМ 50:23:0050364:390

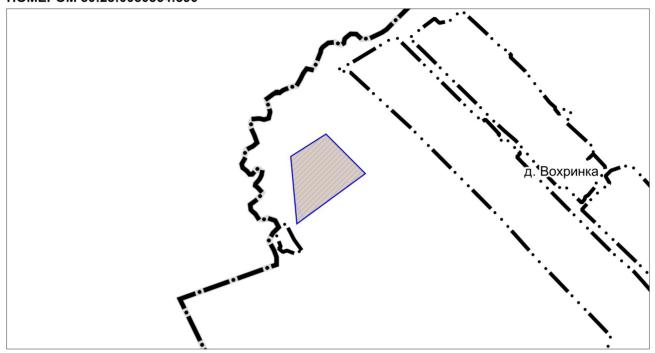

УСЛОВНЫЕ ОБОЗНАЧЕНИЯ

	Границы
<u> </u>	Раменского городского округа Московской области
	населенных пунктов (утвержденные) *
	разработки генерального плана
	земельных участков, поставленных на кадастровый учет
	* отображаются в целях информационной целостности документа и утверждению в составе генерального плана не подлежат


ЗЕМЕЛЬНЫЙ УЧАСТОК С КАДАСТРОВЫМ НОМЕРОМ 50:23:0050364:390 РАСПОЛОЖЕН ВНЕ ГРАНИЦ НАСЕЛЕННЫХ ПУНКТОВ

Должность	ОИФ	Подпись	Дата	Договор № 177-2025-Э от 03.04.2025				
Руководитель мастерской	П.С. Богачев							
Заместитель начальника отдела	Н.В. Макаров			Московская область, Раменский муниципальный округ				
Главный инженер проекта	В.И. Лавренко							
Главный архитектор проекта	М.В. Некрасова			Генеральный план	Стадия	Лист	Листов	
				Раменского муниципального округа Московской области применительно к земельному участку с кадастровым номером 50:23:0050364:390		1	2	
				Карта границ населенных пунктов, входящих в состав Раменского муниципального округа применительно к земельному участку с кадастровым	НИ и ПИ градостроите			
Проверил	Н.В. Макаров			номером 50:23:0050364:390 Масштаб 1:10000	ГАУ МО «НИиПИ градостроительства»			

М Страница 17/127, документ 685cffdf429c6aaa720f27b084831303

ГЕНЕРАЛЬНЫЙ ПЛАН РАМЕНСКОГО МУНИЦИПАЛЬНОГО ОКРУГА МОСКОВСКОЙ ОБЛАСТИ ПРИМЕНИТЕЛЬНО К ЗЕМЕЛЬНОМУ УЧАСТКУ С КАДАСТРОВЫМ НОМЕРОМ 50:23:0050364:390

КАРТА ФУНКЦИОНАЛЬНЫХ ЗОН РАМЕНСКОГО МУНИЦИПАЛЬНОГО ОКРУГА ПРИМЕНИТЕЛЬНО К ЗЕМЕЛЬНОМУ УЧАСТКУ С КАДАСТРОВЫМ НОМЕРОМ 50:23:0050364:390

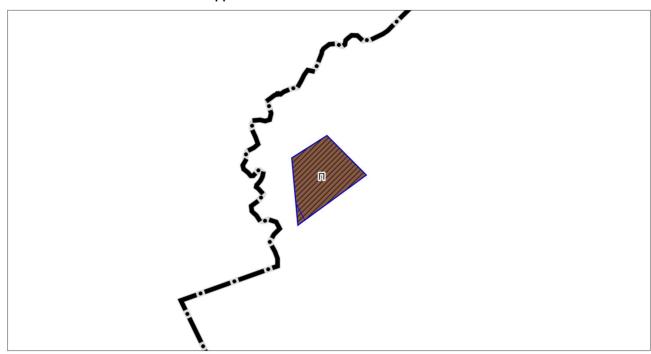

УСЛОВНЫЕ ОБОЗНАЧЕНИЯ

	Границы
j	Раменского городского округа Московской области
	разработки генерального плана
	земельных участков, поставленных на кадастровый учет
	Функциональные зоны
	Функциональные зоны Производственная зона

ЗЕМЕЛЬНЫЙ УЧАСТОК С КАДАСТРОВЫМ НОМЕРОМ 50:23:0050364:390 РАСПОЛОЖЕН ВНЕ ГРАНИЦ НАСЕЛЕННЫХ ПУНКТОВ

Должность	ОИФ	Подпись	Дата	Договор № 177-2025-Э от 03.04.2025				
Руководитель мастерской	П.С. Богачев							
Заместитель начальника отдела	Н.В. Макаров			Московская область, Раменский муниципальный округ				
Главный инженер проекта	В.И. Лавренко							
Главный архитектор проекта	М.В. Некрасова			Генеральный план	Стадия	Лист	Листов	
				Раменского муниципального округа Московской области применительно к земельному участку с кадастровым номером 50:23:0050364:390		2	2	
				Карта функциональных зон Раменского муниципального округа применительно к земельному участку с кадастровым номером 50:23:0050364:390	НИ и ПИ градостроите	ельства АУ МО «НИ	Л иПИ	
Проверил	Н.В. Макаров			Масштаб 1:10000	градостроительства»			

ГЕНЕРАЛЬНЫЙ ПЛАН РАМЕНСКОГО МУНИЦИПАЛЬНОГО ОКРУГА МОСКОВСКОЙ ОБЛАСТИ ПРИМЕНИТЕЛЬНО К ЗЕМЕЛЬНОМУ УЧАСТКУ С КАДАСТРОВЫМ НОМЕРОМ 50:23:0050364:390

ПОЛОЖЕНИЕ О ТЕРРИТОРИАЛЬНОМ ПЛАНИРОВАНИИ

Приложение. Сведения о границе населенного пункта, которые должны содержать графическое описание местоположения границы населенного пункта, перечень координат характерных точек этих границ в системе координат, используемой для ведения Единого государственного реестра недвижимости, подготовленные в соответствии с приказом Росреестра от 26.07.2022 №П/0292

КОМИТЕТ ПО АРХИТЕКТУРЕ И ГРАДОСТРОИТЕЛЬСТВУ МОСКОВСКОЙ ОБЛАСТИ

Государственное автономное учреждение Московской области «Научно-исследовательский и проектный институт градостроительства» (ГАУ МО «НИиПИ градостроительства»)

143960, Московская область, г. Реутов, проспект Мира, д. 57, помещение III, тел: +7 (495) 242 77 07, niipi@mosreg.ru

Договор № 177-2025-Э от 03.04.2025

ГЕНЕРАЛЬНЫЙ ПЛАН РАМЕНСКОГО МУНИЦИПАЛЬНОГО ОКРУГА МОСКОВСКОЙ ОБЛАСТИ ПРИМЕНИТЕЛЬНО К ЗЕМЕЛЬНОМУ УЧАСТКУ С КАДАСТРОВЫМ НОМЕРОМ 50:23:0050364:390

ПОЛОЖЕНИЕ О ТЕРРИТОРИАЛЬНОМ ПЛАНИРОВАНИИ

Приложение. Сведения о границе населенного пункта, которые должны содержать графическое описание местоположения границы населенного пункта, перечень координат характерных точек этих границ в системе координат, используемой для ведения Единого государственного реестра недвижимости, подготовленные в соответствии с приказом Росреестра от 26.07.2022 №П/0292

Руководитель мастерской Заместитель начальника отдела П.С. Богачев

Н.В. Макаров

Состав материалов

Генерального плана Раменского муниципального округа Московской области применительно к земельному участку с кадастровым номером 50:23:0050364:390

Наименование документа
Утверждаемая часть
Положение о территориальном планировании.
22 2
Графические материалы (карты)
Карта границ населенных пунктов, входящих в состав Раменского муниципального округа применительно к земельному участку с кадастровым номером 50:23:0050364:390
Карта функциональных зон Раменского муниципального округа применительно к земельному участку с кадастровым номером 50:23:0050364:390
Приложение. Сведения о границе населенного пункта, которые должны содержать графическое описание местоположения границы населенного пункта, перечень координат характерных точек этих границ в системе
координат, используемой для ведения Единого государственного реестра
недвижимости, подготовленные в соответствии с приказом Росреестра
<i>от 26.07.2022 №П/0292</i> (материалы в электронном виде)
Материалы по обоснованию генерального плана
ТОМ І. «Планировочная и инженерно-транспортная организация
территории. Социально-экономическое обоснование. Книга 1
Текстовая часть
Графические материалы (карты)
Карта размещения муниципального образования в устойчивой системе расселения Московской области
Карта существующего использования территории в границах Раменского муниципального округа применительно к земельному участку с кадастровым номером 50:23:0050364:390
Карта планируемого развития транспортной инфраструктуры в границах Раменского муниципального округа применительно к земельному участку с кадастровым номером 50:23:0050364:390
Карта зон с особыми условиями использования территории в границах Раменского муниципального округа применительно к земельному участку с кадастровым номером 50:23:0050364:390
Карта границ земель лесного фонда с отображением границ лесничеств и лесопарков на территории Раменского муниципального округа применительно к земельному участку с кадастровым номером 50:23:0050364:390
Карта границ земель сельскохозяйственного назначения с отображением особо ценных сельскохозяйственных угодий и мелиорируемых земель Раменского муниципального округа применительно к земельному участку с кадастровым номером 50:23:0050364:390
ТОМ І. «Планировочная и инженерно-транспортная организация территории. Социально-экономическое обоснование». Книга 2 - сведения ограниченного доступа
Текстовая часть
Графические материалы (карты)
Карта планируемого развития инженерных коммуникаций и сооружений в границах Раменского муниципального округа применительно к земельному участку с кадастровым номером 50:23:0050364:390 - сведения ограниченного доступа

6	ТОМ II. «Охрана окружающей среды»
6.1	Текстовая часть
6.2	Графические материалы (карты)
	Карта границ зон негативного воздействия существующих и планируемых
6.2.1	объектов капитального строительства Раменского муниципального округа применительно к земельному участку с кадастровым номером 50:23:0050364:390
	Карта существующих и планируемых особо охраняемых природных территорий,
6.2.2	зон санитарной охраны источников питьевого водоснабжения, водоохранных зон, прибрежных защитных полос, береговых полос водных объектов. Зон
	затопления и подтопления Раменского муниципального округа применительно к
	земельному участку с кадастровым номером 50:23:0050364:390
7	ТОМ III. «Объекты культурного наследия»
7.1	Текстовая часть
7.2	Графические материалы (карта)
	Карта границ территорий, зон охраны и защитных зон объектов культурного
7.2.1	наследия Раменского муниципального округа применительно к земельному
	участку с кадастровым номером 50:23:0050364:390
8	TOM IV. «Основные факторы риска возникновения чрезвычайных ситуаций
	природного и техногенного характера» - сведения ограниченного доступа
8.1	Текстовая часть
8.2	Графические материалы (карта)
	Карта границ территорий, подверженных риску возникновения чрезвычайных
8.2.1	ситуаций природного и техногенного характера и воздействия их последствий
	Раменского муниципального округа применительно к земельному участку с
	кадастровым номером 50:23:0050364:390 - сведения ограниченного доступа
9	Материалы на электронном носителе
9.1	Текстовые материалы в формате PDF; графические материалы в формате PDF/PNG

Изменений границ населённых пунктов Раменского муниципального округа Московской области применительно к земельному участку с кадастровым номером 50:23:0050364:390 не предусмотрено. Включение в границы населённых пунктов земельного участка с кадастровым номером 50:23:0050364:390 не планируется.


ГЕНЕРАЛЬНЫЙ ПЛАН РАМЕНСКОГО МУНИЦИПАЛЬНОГО ОКРУГА МОСКОВСКОЙ ОБЛАСТИ ПРИМЕНИТЕЛЬНО К ЗЕМЕЛЬНОМУ УЧАСТКУ С КАДАСТРОВЫМ НОМЕРОМ 50:23:0050364:390

МАТЕРИАЛЫ ПО ОБОСНОВАНИЮ

TOM I

«Планировочная и инженерно-транспортная организация территории. Социально-экономическое обоснование»

Книга 1

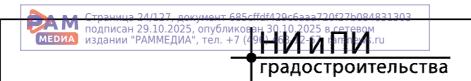

КОМИТЕТ ПО АРХИТЕКТУРЕ И ГРАДОСТРОИТЕЛЬСТВУ МОСКОВСКОЙ ОБЛАСТИ

Государственное автономное учреждение Московской области «Научно-исследовательский и проектный институт градостроительства» (ГАУ МО «НИиПИ градостроительства»)

143960, Московская область, г. Реутов, проспект Мира, д. 57, помещение III, тел: +7 (495) 242 77 07, niipi@mosreg.ru

Договор № 177-2025-Э от 03.04.2025

ГЕНЕРАЛЬНЫЙ ПЛАН РАМЕНСКОГО МУНИЦИПАЛЬНОГО ОКРУГА МОСКОВСКОЙ ОБЛАСТИ ПРИМЕНИТЕЛЬНО К ЗЕМЕЛЬНОМУ УЧАСТКУ С КАДАСТРОВЫМ НОМЕРОМ 50:23:0050364:390

МАТЕРИАЛЫ ПО ОБОСНОВАНИЮ

TOM I

«Планировочная и инженерно-транспортная организация территории. Социально-экономическое обоснование»

Книга 1

Руководитель мастерской Заместитель начальника отдела

Взамен Арх..№ ФИО, подпись и дата визирования Техотделом

ФИО, подпись и дата

№ подл

П.С. Богачев

Н.В. Макаров

Состав материалов

Генерального плана Раменского муниципального округа Московской области применительно к земельному участку с кадастровым номером 50:23:0050364:390

No	Наименование документа
31_	Утверждаемая часть
1	Положение о территориальном планировании.
2.1	Графические материалы (карты)
	Карта границ населенных пунктов, входящих в состав Раменского муниципального округа применительно к земельному участку с кадастровым номером 50:23:0050364:390
2.2	Карта функциональных зон Раменского муниципального округа применительно к земельному участку с кадастровым номером 50:23:0050364:390
3	Приложение. Сведения о границе населенного пункта, которые должны содержать графическое описание местоположения границы населенного пункта, перечень координат характерных точек этих границ в системе
	координат, используемой для ведения Единого государственного реестра
	недвижимости, подготовленные в соответствии с приказом Росреестра
	<i>om 26.07.2022 №П/0292</i> (материалы в электронном виде)
	Материалы по обоснованию генерального плана
4	ТОМ I. «Планировочная и инженерно-транспортная организация
4	территории. Социально-экономическое обоснование. Книга 1
4.1	Текстовая часть
4.2	Графические материалы (карты)
4.2.1	Карта размещения муниципального образования в устойчивой системе расселения Московской области
4.2.2.	Карта существующего использования территории в границах Раменского
	муниципального округа применительно к земельному участку с кадастровым номером 50:23:0050364:390
4.2.3	Карта планируемого развития транспортной инфраструктуры в границах Раменского муниципального округа применительно к земельному участку с кадастровым номером 50:23:0050364:390
4.2.4	Карта зон с особыми условиями использования территории в границах Раменского муниципального округа применительно к земельному участку с кадастровым номером 50:23:0050364:390
4.2.5	Карта границ земель лесного фонда с отображением границ лесничеств и лесопарков на территории Раменского муниципального округа применительно к земельному участку с кадастровым номером 50:23:0050364:390
4.2.6	Карта границ земель сельскохозяйственного назначения с отображением особо ценных сельскохозяйственных угодий и мелиорируемых земель Раменского муниципального округа применительно к земельному участку с кадастровым номером 50:23:0050364:390
5	ТОМ І. «Планировочная и инженерно-транспортная организация территории. Социально-экономическое обоснование». Книга 2 - сведения ограниченного доступа
5.1	Текстовая часть
5.2	Графические материалы (карты)
5.2.1	Карта планируемого развития инженерных коммуникаций и сооружений в границах Раменского муниципального округа применительно к земельному участку с кадастровым номером 50:23:0050364:390 - сведения ограниченного доступа

6	ТОМ II. «Охрана окружающей среды»
6.1	Текстовая часть
6.2	Графические материалы (карты)
	Карта границ зон негативного воздействия существующих и планируемых
6.2.1	объектов капитального строительства Раменского муниципального округа применительно к земельному участку с кадастровым номером 50:23:0050364:390
6.2.2	Карта существующих и планируемых особо охраняемых природных территорий,
	зон санитарной охраны источников питьевого водоснабжения, водоохранных
	зон, прибрежных защитных полос, береговых полос водных объектов. Зон
	затопления и подтопления Раменского муниципального округа применительно к
	земельному участку с кадастровым номером 50:23:0050364:390
7	ТОМ III. «Объекты культурного наследия»
7.1	Текстовая часть
7.2	Графические материалы (карта)
7.2.1	Карта границ территорий, зон охраны и защитных зон объектов культурного
	наследия Раменского муниципального округа применительно к земельному
	участку с кадастровым номером 50:23:0050364:390
8	ТОМ IV. «Основные факторы риска возникновения чрезвычайных ситуаций
	природного и техногенного характера» - сведения ограниченного доступа
8.1	Текстовая часть
8.2	Графические материалы (карта)
8.2.1	Карта границ территорий, подверженных риску возникновения чрезвычайных
	ситуаций природного и техногенного характера и воздействия их последствий
	Раменского муниципального округа применительно к земельному участку с
	кадастровым номером 50:23:0050364:390 - сведения ограниченного доступа
9	Материалы на электронном носителе
9.1	Текстовые материалы в формате PDF; графические материалы в формате PDF/PNG

Оглавление

Введение	7
1. Общие сведения	16
2. Обоснование выбранного варианта размещения объектов местного значения на	
основе анализа использования территорий	
2.1. Территория земельного участка с кадастровым номером 50:23:0050364:390 в	
системе расселения Московской области	17
2.2. Структура землепользования	
2.3. Планируемое функциональное зонирование территории	
3. Социально-экономическое развитие	
3.1. Характеристика демографической ситуации	
3.1.1. Развитие жилых территорий	
3.1.2. Сезонное население и развитие территорий, предназначенных для ведения	
садоводства и огородничества	21
3.1.3. Социальная сфера	
3.1.3.1. Планируемое размещение объектов социально-культурного и коммунально-	22
бытового обслуживания регионального и местного значения	22
3.1.4. Трудовые ресурсы. Производственно-хозяйственный комплекс	
4. Транспортная инфраструктура	
4.1. Внешний транспорт	
4.1.1. Железнодорожный транспорт	
4.1.2. Рельсовый транспорт	
4.1.3. Автомобильные дороги	
4.1.4. Воздушный транспорт	
4.1.5. Водный транспорт	
4.1.6. Трубопроводный транспорт	
4.2. Транспортная инфраструктура в границах земельного участка	
4.2.1. Сеть автомобильных дорог и улично-дорожная сеть	
4.2.2. Организация пешеходного и велосипедного движения	
4.2.3. Автомобильный транспорт	
4.2.4. Сооружения и объекты для хранения и обслуживания транспортных средств	
4.2.4.1. Объекты для постоянного хранения индивидуальных автотранспортных сред	
(гаражи и автостоянки)	27
4.2.4.2. Объекты технического сервиса автотранспортных средств	
4.2.4.3. Объекты топливозаправочного комплекса	
4.2.5. Общественный пассажирский транспорт	
5. Развитие инженерной инфраструктуры	
6. Перечень земельных участков, включаемых (исключаемых) в (из) границы (гран	
населенного пункта	29
7. Сведения о планируемых объектах федерального и регионального значения из	20
документов территориального планирования федерального и регионального значени	
8. Функционально-планировочный баланс территории*	33
9. Приложение 1. Технико-экономические показатели. Анализ существующего	
положения.	
10. Приложение 2.Финансово-экономическое обоснование стоимости строительств	
реконструкции объектов регионального значения социальной инфраструктуры	
11. Приложение 3. Технико-экономические показатели. Проектные предложения*	44
12. Приложение 4. Перечень земельных участков сельскохозяйственного	_
использования, включаемых в зоны несельскохозяйственного использования	49

Введение

Генеральный план Раменского муниципального округа Московской области применительно к земельному участку с кадастровым номером 50:23:0050364:390 (далее – генеральный план) подготовлен Государственным автономным учреждением Московской области «Научно-исследовательский и проектный институт градостроительства» (ГАУ МО «НИиПИ градостроительства») в соответствии с Распоряжением Комитета по архитектуре и градостроительству Московской области № 33PB-278 от 13.03.2024 на основании Договора № 177-2025-Э от 03.04.2025.

В соответствии с законом Московской области от 28.11.2024 № 226/2024-ОЗ «О регулировании отдельных вопросов, связанных с наделением статусом муниципального округа отдельных муниципальных образований Московской области» Раменский городской округ переведён в статус муниципального округа.

Состав документов генерального плана определен в соответствии со ст. 23 Градостроительного кодекса Российской Федерации.

В соответствии с частью 9 статьи 23 ГрК РФ предусматривает возможность установления законодательством субъектов Российской Федерации особенностей подготовки генерального плана:

- подготовка генерального плана городского округа может осуществляться применительно к отдельным населенным пунктам, входящим в состав городского округа, территориям городского округа за границами населенных пунктов без последующего внесения в генеральный план изменений, относящихся к другим частям территорий городского округа;
- генеральный план городского округа может не содержать карту планируемого размещения объектов местного значения городского округа. В этом случае такая карта подлежит утверждению местной администрацией в порядке, установленном нормативным правовым актом органа государственной власти субъекта Российской Федерации;
- положение о территориальном планировании вместо сведений о видах, назначении и наименованиях планируемых для размещения объектов местного значения городского округа, об их основных характеристиках, местоположении может содержать сведения о потребности в указанных объектах местного значения без указания их основных характеристик и местоположения.

Данные особенности установлены в статье 13 Закона Московской области от 07.03.2007 № 36/2007-ОЗ (ред. от 08.07.2021) «О Генеральном плане развития Московской области» (принят постановлением Мособлдумы от 21.02.2007 N 2/210-П).

Генеральный план содержит следующие материалы.

Утверждаемая часть:

- 1. Положение о территориальном планировании, которое включает:
- сведения о нормативных потребностях в объектах местного значения;
- параметры функциональных зон, а также сведения о планируемых для размещения в них объектах федерального и регионального значения, за исключением линейных объектов.
 - 2. Графические материалы:
- Карта границ населенных пунктов, входящих в состав Раменского муниципального округа применительно к земельному участку с кадастровым номером 50:23:0050364:390;
- Карта функциональных зон Раменского муниципального округа применительно к земельному участку с кадастровым номером 50:23:0050364:390.

3. Приложение. Сведения о границе населенного пункта, которые должны содержать графическое описание местоположения границы населенного пункта, перечень координат характерных точек этих границ в системе координат, используемой для ведения Единого государственного реестра недвижимости, подготовленные в соответствии с приказом Росреестра от 26.07.2022 №П/0292.

Материалы по обоснованию генерального плана:

ТОМ I. «Планировочная и инженерно-транспортная организация территории. Социально-экономическое обоснование» (Книга 1 и Книга 2 – cведения ограниченного docmyna);

ТОМ II. «Охрана окружающей среды»;

TOM III. «Объекты культурного наследия»;

TOM IV. «Основные факторы риска возникновения чрезвычайных ситуаций природного и техногенного характера» (сведения ограниченного доступа);

Приложение к материалам по обоснованию генерального плана: земельные участки, рассмотренные межведомственной рабочей группой по устранению противоречий в сведениях Государственных реестров (в соответствии с Федеральным законом № 280-ФЗ от 29.07.2017 «О внесении изменений в отдельные законодательные акты Российской Федерации в целях устранения противоречий в сведениях государственных реестров и установления принадлежности земельного участка к определенной категории земель»).

Генеральный план оформлен в соответствии с Приказом Минэкономразвития России от 09.01.2018 № 10 «Об утверждении Требований к описанию и отображению в документах территориального планирования объектов федерального значения, объектов регионального значения, объектов местного значения и о признании утратившим силу приказа Минэкономразвития России от 7 декабря 2016 г. № 793».

В генеральном плане выделяются первая очередь (2031 год) и расчетный срок (2045 год).

Генеральный план подготовлен в соответствии со следующими документами и нормативными правовыми актами (в редакциях, актуальных на момент выпуска проекта):

- Градостроительный кодекс Российской Федерации;
- Водный кодекс Российской Федерации;
- Воздушный кодекс Российской Федерации;
- Лесной кодекс Российской Федерации;
- Земельный кодекс Российской Федерации;
- Федеральный закон от 31.12.2017 № 507-ФЗ «О внесении изменений в Градостроительный кодекс Российской Федерации и отдельные законодательные акты Российской Федерации»;
- Федеральный закон от 25.10.2001 № 137-ФЗ «О введение в действие Земельного кодекса Российской Федерации»;
- Федеральный закон от 29.12.2004 № 191-ФЗ «О введении в действие Градостроительного кодекса Российской Федерации»;
- Федеральный закон от 04.12.2006 № 201-ФЗ «О введении в действие Лесного кодекса Российской Федерации»;
- Федеральный закон от 01.04.1993 № 4730-1 «О Государственной границе Российской Федерации»;

- Федеральный закон от 08.11.2007 № 257-ФЗ «Об автомобильных дорогах и о дорожной деятельности в Российской Федерации и о внесении изменений в отдельные законодательные акты Российской Федерации»;
 - Федеральный закон от 10.01.2002 № 7-ФЗ «Об охране окружающей среды»;
- Федеральный закон от 31.03.1999 № 69-ФЗ «О газоснабжении в Российской Федерации»;
- Федеральный закон от 14.03.1995 № 33-ФЗ «Об особо охраняемых природных территориях»;
- Федеральный закон от 30.03.1999 № 52-ФЗ «О санитарно-эпидемиологическом благополучии населения»;
 - Федеральный закон от 12.01.1996 № 8-ФЗ «О погребении и похоронном деле»;
- Федеральный закон от 25.06.2002 № 73-ФЗ «Об объектах культурного наследия (памятниках истории и культуры) народов Российской Федерации»;
 - Федеральный закон от 26.03.2003 № 35-ФЗ «Об электроэнергетике»;
- Федеральный закон от 06.10.2003 № 131-ФЗ «Об общих принципах организации местного самоуправления в Российской Федерации»;
 - Федеральный закон от 10.01.1996 № 4-ФЗ «О мелиорации земель»;
- Федеральный закон от 24.07.2002 № 101-ФЗ «Об обороте земель сельскохозяйственного назначения»;
- Федеральный закон от 07.12.2011 № 416-ФЗ «О водоснабжении и водоотведении»;
 - Федеральный закон от 27.07.2010 № 190-ФЗ «О теплоснабжении»;
 - Закон Российской Федерации от 21.02.1992 № 2395-1 «О недрах»;
- Федеральный закон от 23.02.1995 № 26-ФЗ «О природных лечебных ресурсах, лечебно-оздоровительных местностях и курортах»;
- Федеральный закон от 20.12.2004 № 166-ФЗ «О рыболовстве и сохранении водных биологических ресурсов»;
- Федеральный закон от 29.07.2017 № 280-ФЗ «О внесении изменений в отдельные законодательные акты Российской Федерации в целях устранения противоречий в сведениях государственных реестров и установления принадлежности земельного участка к определенной категории земель»;
- Постановление Правительства РФ от 11.03.2010 N 138 «Об утверждении Федеральных правил использования воздушного пространства Российской Федерации»;
- Распоряжение Правительства Российской Федерации от 01.08.2016 №1634-р «Об утверждении схемы территориального планирования Российской Федерации в области энергетики»;
- Распоряжение Правительства РФ от 09.02.2012 № 162-р «Об утверждении перечней видов объектов федерального значения, подлежащих отображению на схемах территориального планирования Российской Федерации»;
- Постановление Правительства РФ от 09.04.2016 N 291 (ред. от 29.06.2017) «Об утверждении Правил установления субъектами Российской Федерации нормативов минимальной обеспеченности населения площадью торговых объектов и методики расчета нормативов минимальной обеспеченности населения площадью торговых

объектов, а также о признании утратившим силу постановления Правительства Российской Федерации от 24 сентября 2010 г. N 754»;

- Постановление Правительства Российской Федерации от 08.09.2017 № 1083 «Об утверждении Правил охраны магистральных газопроводов и о внесении изменений в Положение о представлении в федеральный орган исполнительной власти (его территориальные органы), уполномоченный Правительством Российской Федерации на осуществление государственного кадастрового учета, государственной регистрации прав, ведение Единого государственного реестра недвижимости и предоставление сведений, содержащихся в Едином государственном реестре недвижимости, федеральными органами исполнительной власти, органами государственной власти субъектов Российской Федерации и органами местного самоуправления дополнительных сведений, воспроизводимых на публичных кадастровых картах»;
- Постановление Правительства Российской Федерации от 03.03.2018 № 222 «Об утверждении Правил установления санитарно-защитных зон и использования участков, расположенных в границах санитарно-защитных зон»;
- Постановление Правительства Российской Федерации от 20.11.2000 № 878 «Об утверждении Правил охраны газораспределительных сетей»;
- Постановление Правительства Российской Федерации от 18.11.2013 № 1033 «О порядке установления охранных зон объектов по производству электрической энергии и особых условий использования земельных участков, расположенных в границах таких зон»;
- Постановление Правительства Российской Федерации от 24.02.2009 № 160 «О порядке установления охранных зон объектов электросетевого хозяйства и особых условий использования земельных участков, расположенных в границах таких зон»;
- Постановление Правительства Российской Федерации от 26.08.2013 № 736 «О некоторых вопросах установления охранных зон объектов электросетевого хозяйства»;
- Распоряжение Правительства Российской федерации от 19.03.2013 № 384-р «Об утверждении схемы территориального планирования Российской Федерации в области федерального транспорта (железнодорожного, воздушного, морского, внутреннего водного транспорта) и автомобильных дорог федерального значения»;
- Распоряжение Правительства Российской федерации от 06.05.2015 № 816-р «Об утверждении схемы территориального планирования Российской Федерации в области федерального транспорта (в части трубопроводного транспорта)»;
- Постановление Главного государственного санитарного врача Российской Федерации от 14.03.2002 № 10 «О введении в действие санитарных правил и норм «Зоны санитарной охраны источников водоснабжения и водопроводов питьевого назначения. СанПиН 2.1.4.1110-02»;
- Постановление Главного государственного санитарного врача Российской Федерации от 30.04.2010 № 45 «Об утверждении СП 2.1.4.2625-10 «Зоны санитарной охраны источников питьевого водоснабжения г. Москвы»;
- Приказ Минэкономразвития России от 09.01.2018 № 10 «Об утверждении Требований к описанию и отображению в документах территориального планирования объектов федерального значения, объектов регионального значения, объектов местного значения и о признании утратившим силу приказа Минэкономразвития России от 7 декабря 2016 г. № 793»;

- Распоряжение Правительства Российской Федерации от 09.06.2017 г. № 1209-р «Об утверждении Генеральной схемы размещения объектов электроэнергетики до 2035 года» (в редакции от 30.12.2022 № 4384-р);
- Приказ Министерства энергетики Российской Федерации от 28.02.2023 № 108 «Об утверждении схемы и программы развития электроэнергетических систем России на 2023-2028 годы»
- Приказ Минэнерго России от 27.12.2022 № 37@ «Об утверждении изменений, вносимых в инвестиционную программу ПАО «Федеральная сетевая компания Россети» на 2020 2024 годы, утвержденную приказом Минэнерго России от 27.12.2019 № 36@, с изменениями, внесенными приказом Минэнерго России от 28.12.2021 № 35@»;
- Приказ Министерства энергетики России от 22.12.2023 № 31@ «Об утверждении изменений, вносимых в инвестиционную программу ПАО «Россети Московский регион» на 2023 2027 годы, утвержденную приказом Минэнерго России от 24.11.2022 № 30@»;
- Приказ Министра энергетики Московской области от 18.11.2022 № 53 «Об утверждении изменений, вносимых в инвестиционную программу акционерного общества «Московская областная энергосетевая компания» на 2020-2024 годы, утвержденную приказом министра энергетики Московской области от 18.12.2019 №105, с изменениями, внесенными приказом министра энергетики Московской области от 16.12.2021 №48;
- Приказ Росреестра П/369 от 01.08.2014 «О реализации информационного взаимодействия при ведении государственного кадастра недвижимости в электронном виде»;
- Приказ Министерства регионального развития Российской Федерации от 26.05.2011 № 244 «Об утверждении Методических рекомендаций по разработке проектов генеральных планов поселений и городских округов»;
- Приказ Госгортехнадзора России от 15.12.2000 № 124 «О Правилах охраны газораспределительных сетей»;
- Постановление Главного государственного санитарного врача Российской Федерации от 25.09.2007 №74 «О введении в действие новой редакции санитарно-эпидемиологических правил и нормативов СанПин 2.2.1/2.1.1.1200-03 «Санитарно-защитные зоны и санитарная классификация предприятий, сооружений и иных объектов»;
- «СП42.13330.2016. Свод правил. Градостроительство. Планировка и застройка городских и сельских поселений. Актуализированная редакция СНИП 2.07.01-89» Утвержден Приказом Министерства строительства и жилищно-коммунального хозяйства Российской Федерации от 30.12.2016 № 1034/пр;
- •«СП36.13330.2012. Свод правил. Магистральные трубопроводы. Актуализированная редакция СНИП 2.05.06-85» (утв. приказом Госстроя от 25.12.2012 N 108/ Γ C);
- Закон Московской области от 24.07.2014 N 106/2014-ОЗ (ред. от 21.12.2022) "О перераспределении полномочий между органами местного самоуправления муниципальных образований Московской области и органами государственной власти Московской области" (принят постановлением Мособлдумы от 10.07.2014 N 33/96-П);
- Закон Московской области 08.02.2018 № 11/2018-ОЗ «Об объектах культурного наследия (памятниках истории и культуры) в Московской области»;
- Закон Московской области от 07.03.2007 № 36/2007-ОЗ «О Генеральном плане развития Московской области»;

- Закон Московской области от 17.07.2007 № 115/2007-ОЗ «О погребении и похоронном деле в Московской области»;
- Закон Московской области от 12.06.2004 № 75/2004-ОЗ «Об обороте земель сельскохозяйственного назначения на территории Московской области»;
- Закон Московской области от 05.12.2014 № 164/2014-ОЗ «О видах объектов значения, подлежащих отображению на схемах территориального планирования Московской области, видах объектов местного значения муниципального подлежащих отображению района, поселения, городского округа, территориального планирования муниципального района, генеральном плане поселения, генеральном плане городского округа Московской области»;
- Закон Московской области от 18 апреля 2019 года N 58/2019-ОЗ «Об организации местного самоуправления на территории Раменского муниципального района»;
- Постановление Правительства Московской области от 07.04.2014 № 244/9 «Об утверждении итогового отчета о реализации долгосрочной целевой программы Московской области «Чистая вода Подмосковья» на 2013-2020 годы» за 2013 год»;
- Генеральная схема газоснабжения Московской области до 2030 года», разработанная ОАО «Газпром промгаз» при участии АО «Мособлгаз», одобренная утвержденным решением Межведомственной комиссии по вопросам энергообеспечения Московской области от 14.11.2013 № 11;
- Постановление Правительства Московской области от 30.12.2020 № 1069/43 «Об утверждении Региональной программы газификации жилищно-коммунального хозяйства, промышленных и иных организаций Московской области на период 2020-2024 годов»;
- Постановление Правительства МО от 20.12.2004 N 778/50 (ред. от 09.02.2024) "Об утверждении Программы Правительства Московской области «Развитие газификации в Московской области до 2030 года»;
- Постановление Правительства Московской области от 11.07.2007 № 517/23 «Об утверждении Схемы территориального планирования Московской области основных положений градостроительного развития»;
- Постановление Правительства Московской области от 11.02.2009 № 106/5 «Об утверждении Схемы развития и размещения особо охраняемых природных территорий в Московской области»;
- Постановление Правительства Московской области от 25.03.2016 № 230/8 «Об утверждении Схемы территориального планирования транспортного обслуживания Московской области»;
- Постановление Правительства Московской области от 20.03.2014 № 168/9 «О развитии транспортно-пересадочных узлов на территории Московской области»;
- Постановление Правительства Московской области от 26.03.2014 № 194/9 «Об утверждении итогового отчёта о реализации долгосрочной целевой программы Московской области «Разработка Генерального плана развития Московской области на период до 2020 года»;
- Постановление Правительства Московской области от 17.08.2015 № 713/30 «Об утверждении нормативов градостроительного проектирования Московской области»;
- Постановление Правительства Московской области от 30.12.2014 №1169/51 «Об утверждении положения о подготовке проектов документов территориального планирования муниципальных образований Московской области и направления их на

утверждение в представительные органы местного самоуправления муниципального района, городского округа»;

- Постановление Правительства Московской области от 15.03.2002 № 84/9 «Об утверждении списка памятников истории и культуры»;
- Постановление Правительства МО от 28.03.2017 N 221/10 «О нормативах минимальной обеспеченности населения Московской области площадью торговых объектов»;
- Постановление Правительства Московской области от 28.12.2018 № 1023/45 «О Стратегии социально-экономического развития Московской области на период до 2030 года»;
- Постановление Правительства Московской области от 17.10.2017 № 863/38 «Об утверждении государственной программы Московской области «Развитие инженерной инфраструктуры и энергоэффективности» на 2018-2026 годы и признании утратившими силу отдельных постановлений Правительства Московской области» с изменениями на 29.12.2021;
- Постановление Правительства МО от 15.10.2019 N 734/36 (ред. от 02.08.2022) «Об утверждении государственной программы Московской области «Образование Подмосковья» на 2020-2026 годы и признании утратившим силу постановления Правительства Московской области от 25.10.2016 N 784/39 «Об утверждении государственной программы Московской области «Образование Подмосковья» на 2017-2025 годы»;
- Постановление Правительства МО от 04.10.2022 N 1065/35 «О досрочном прекращении реализации государственной программы Московской области «Социальная защита населения Московской области» на 2017-2024 годы и утверждении государственной программы Московской области «Социальная защита населения Московской области» на 2023-2027 годы»;
- Постановление Правительства МО от 04.10.2022 N 1068/35 «О досрочном прекращении реализации государственной программы Московской области «Экология и окружающая среда Подмосковья» на 2017-2026 годы и утверждении государственной программы Московской области «Экология и окружающая среда Подмосковья» на 2023-2027 годы»;
- Постановление Правительства МО от 04.10.2022 N 1075/35 «О досрочном прекращении реализации государственной программы Московской области «Сельское хозяйство Подмосковья» и утверждении государственной программы Московской области «Сельское хозяйство Подмосковья» на 2023-2030 годы»;
- Постановление Правительства МО от 04.10.2022 N 1058/35 «О досрочном прекращении реализации государственной программы Московской области «Здравоохранение Подмосковья» на 2019-2024 годы и утверждении государственной программы Московской области «Здравоохранение Подмосковья» на 2023-2027 годы»;
- Постановление Правительства МО от 27.12.2022 N 1463/48 «О внесении изменений в государственную программу Московской области «Здравоохранение Подмосковья» на 2023-2027 годы»;
- Постановление Правительства МО от 04.10.2022 N 1074/35 «О досрочном прекращении реализации государственной программы Московской области «Предпринимательство Подмосковья» на 2017-2024 годы и утверждении государственной

программы Московской области «Предпринимательство Подмосковья на 2023-2027 годы»;

- Постановление Правительства МО от 25.10.2016 N 790/39 «Об утверждении государственной программы Московской области «Жилище» на 2017-2027 годы»;
- Постановление Правительства МО от 04.10.2022 N 1073/35 «О досрочном прекращении реализации государственной программы Московской области «Архитектура и градостроительство Подмосковья» на 2017-2024 годы и утверждении государственной программы Московской области «Архитектура и градостроительство Подмосковья» на 2023-2027 годы»;
- Постановление Правительства Московской области от 4 октября 2022 г. № 1067/35 «О досрочном прекращении реализации государственной программы Московской области «Культура Подмосковья» и утверждении государственной программы Московской области «Культура и туризм Подмосковья» на 2023-2027 годы»;
- Распоряжение Минсельхозпрода МО от 10.10.2019 N 20PB-349 «Об утверждении Перечня особо ценных продуктивных сельскохозяйственных угодий, расположенных на территории Московской области, использование которых для других целей не допускается»;
- Постановление Правительства МО от 26.09.2019 N 656/32 «О внесении изменений в некоторые постановления Правительства Московской области по вопросам формирования Перечня особо ценных продуктивных сельскохозяйственных угодий, расположенных на территории Московской области, использование которых для других целей не допускается»;
- Решение исполнительных комитетов Московского городского и Московского областного советов народных депутатов от 17.04.1980 г. № 500-1143 «Об утверждении проекта установления красных линий границ зон санитарной охраны источников водоснабжения г. Москвы в границах ЛПЗП»;
- Постановление Правительства Москвы и Правительства Московской области от 17.12.2019 № 1705-ПП/970/44 «О зонах санитарной охраны источников питьевого и хозяйственно-бытового водоснабжения на территории Москвы и Московской области»;
- Распоряжение Министерства культуры Московской области от 20.03.2020 № 17РВ-37 «Об утверждении методических рекомендаций о применении нормативов и норм ресурсной обеспеченности населения в сфере культуры на территории Московской области»;
- Приказ Министерства спорта Российской Федерации от 19.08.2021 No 649 «О рекомендованных нормативах и нормах обеспеченности населения объектами спортивной инфраструктуры»;
- Приказ Министерства спорта Российской Федерации от 18.03.2018 No 244 «Об утверждении методических рекомендаций о применении нормативов и норм при определении потребности субъектов Российской Федерации в объектах физической культуры и спорта»;
- Приказ Минэнерго России от 28.02.2023 № 108 «Об утверждении схемы и программы развития электроэнергетических систем России на 2023 2028 годы»;
- Постановление Правительства Московской области от 04.10.2022 № 1061/35 «О досрочном прекращении реализации государственной программы Московской области «Развитие инженерной инфраструктуры и энергоэффективности на 2018 2026 годы» и

утверждении государственной программы Московской области «Развитие инженерной инфраструктуры, энергоэффективности и отрасли обращения с отходами на 2023 - 2028 годы»»;

- Постановление Правительства Московской области от 17.01.2023 № 1/2 «О внесении изменений в государственную программу Московской области «Развитие инженерной инфраструктуры, энергоэффективности и отрасли обращения с отходами» на 2023 2028 годы»;
- Постановление Правительства Московской области от 30.12.2022 № 1522/48 «О внесении изменений в Программу Правительства Московской области «Развитие газификации в Московской области до 2030 года»»;
- Постановление Правительства Московской области от 04.10.2022 № 1066/35 «О досрочном прекращении реализации государственной программы Московской области «Спорт Подмосковья» и утверждении государственной программы Московской области «Спорт Подмосковья» на 2023-2027 годы»;
- Постановление Правительства Московской области от 04.10.2022 № 1071/35 «О досрочном прекращении реализации государственной программы Московской области «Строительство объектов социальной инфраструктуры» и утверждении государственной программы Московской области «Строительство объектов социальной инфраструктуры» на 2023-2027 годы».

При подготовке проекта учтены сведения государственного кадастра недвижимости, генеральный план Раменского городского округа Московской области, утвержденный Решением Совета депутатов Раменского городского округа Московской области от 22.12.2021 № 13/3-СД (в актуальной редакции).

1. Общие сведения

Раменский муниципальный округ расположен в восточной части Московской области. Земельный участок с кадастровым номером 50:23:0050364:390 расположены в центральной части Раменского муниципального округа Московской области вне границ населенных пунктов, вблизи д. Вохринка.

Внешние транспортные связи земельного участка с кадастровым номером 50:23:0050364:390 с Москвой и центрами муниципальных образований Московской области осуществляются по улице местного значения — Кирпичный проезд города Бронницы.

Общая площадь земельных участков в рассматриваемых границах составляет соответственно - 2,52 га.

2. Обоснование выбранного варианта размещения объектов местного значения на основе анализа использования территорий

Задачами территориального планирования являются:

- функциональное зонирование территории с установлением границ зон;
- отображение границ зон с особыми условиями использования территории;
- отображение зон планируемого размещения объектов капитального строительства различного значения, в том числе:
 - объектов электро-, тепло-, газо-, водоснабжения и водоотведения;
 - автомобильных дорог общего пользования, мостов и иных транспортных инженерных сооружений;
 - иных объектов, размещение которых необходимо для осуществления полномочий органов местного самоуправления.
- установление границ населённых пунктов городского округа;
- отображение границ территорий объектов культурного наследия;
- отображение границ территорий, подверженных риску возникновения чрезвычайных ситуаций природного и техногенного характера.

2.1. Территория земельного участка с кадастровым номером 50:23:0050364:390 в системе расселения Московской области

В соответствии со Схемой территориального планирования Московской области — основными положениями градостроительного развития (далее — СТП МО ОПГР), утвержденной постановлением Правительства Московской области от 11.07.2007 № 517/23, земельный участок с кадастровым номером 50:23:0050364:390 входят в состав Видновско-Подольско-Раменскую устойчивую систему расселения, которая по доминирующим признакам функционального освоения и пространственной организации является рекреационно-городской. Согласно СТП МО для земельного участка с кадастровым номером 50:23:0050364:390 определена аграрная модель развития территорий. Модель отличается низкой плотностью застройки — низкой плотностью населения — низкими темпами строительства. Здесь либо отмечается небольшая динамика роста населения, либо его стабилизация.

В пространственной организации застройки преобладает малоэтажная застройка с отдельными элементами среднеэтажной многоквартирной застройки городского типа и отдельными районами многоэтажной многоквартирной застройки. Основу планировочной структуры составляют малые города, поселки городского типа (с численностью населения до 50 тыс. человек), в частности поселки, основанные в 60-70-е годы как поселки центральных усадеб совхозов и колхозов Московской области, На территориях сохранились элементы исторической сельской системы расселения: деревни, сёла. Населенные пункты сохраняют стабильность границ, не смотря на отдельные случаи включения в границы населенных пунктов земель сельскохозяйственного назначения и застройки новых жилых районов, преимущественно современных коттеджных поселков. Застройка садоводческих объединений отличается слабым уровнем капитализации, меньшей плотностью застройки.

В соответствии со Схемой территориального планирования Московской области — основными положениями градостроительного развития, утвержденной постановлением Правительства Московской области от 11.07.2007 № 517/23 на рассматриваемой территории отсутствуют планируемые природные экологические и природно-исторические территории (ландшафты) регионального значения.

2.2. Структура землепользования

По данным государственного кадастра недвижимости площадь земельного участка с кадастровым номером 50:23:0050364:390 внесенных в публичную кадастровую карту государственного кадастра недвижимости, составляет 2,52 га.

Категория земель: Земли сельскохозяйственного назначения.

Вид разрешенного использования по документу: обеспечение сельскохозяйственного производства

2.3. Планируемое функциональное зонирование территории

Параметры функциональных зон и режимы их использования применяются с учетом:

- Решения Исполкома Московского городского и областного Советов народных депутатов от 17.04.1980 №500-1143 «Об утверждении проекта установления красных линий границ зон санитарной охраны источников водоснабжения г. Москвы в границах ЛПЗП» до принятия решения об установлении зон санитарной охраны источников водоснабжения на территории Московской области. Границы зон санитарной охраны источников питьевого водоснабжения отображены в материалах по обоснованию генерального плана на Карте границ зон санитарной охраны источников водоснабжения города Москвы в соответствии с Решением Исполнительных Комитетов Московского городского и областного Советов народных депутатов от 17 апреля 1980 г. № 500-1143 (ограниченного доступа) в информационных целях и не являются предметом утверждения генерального плана. В целях предостережения заинтересованных лиц о возможном расположении объектов недвижимости в границах ЗСО источников питьевого водоснабжения г. Москвы на Карте функциональных зон (общедоступный материал) указаны функциональные зоны, границы которых пересекают границы I,II поясов зон санитарной охраны источников питьевого водоснабжения.
- Режимов использования территорий объектов культурного наследия и их зон охраны, установленных утвержденными нормативно-правовыми актами в области охраны объектов культурного наследия. Границы территорий объектов культурного наследия и утвержденных зон охраны объектов культурного наследия отображены в материалах по обоснованию генерального плана на Карте границ территорий, зон охраны и защитных зон объектов культурного наследия в составе Тома III. «Объекты культурного наследия».
- Режимов использования особо охраняемых природных и их охранных зон (при наличии), установленных утвержденными нормативно-правовыми актами. Границы ООПТ и их охранных зон (при наличии) отображены в материалах по обоснованию генерального плана на Карте существующих и планируемых особо охраняемых природных территорий, зон санитарной охраны источников питьевого водоснабжения, водоохранных зон, прибрежных защитных полос, береговых полос водных объектов. Зон затопления и подтопления.
- Иными ограничениями в зонах с особыми условиями использования территории, установленными в соответствии с действующим законодательством. Зоны с особыми условиями использования территорий отображены в материалах по обоснованию генерального плана на Карте зон с особыми условиями использования территории в границах муниципального образования.

Границы функциональных зон определены с учетом границ населенного пункта, естественных границ природных, линейных объектов, границ земельных участков. Функциональные зоны преимущественно объединены в значительные по площади

территории, имеющие общую функционально-планировочную структуру и отделенные от других территорий ясно определяемыми границами (естественными границами природных объектов, искусственными границами (железные и автомобильные дороги, каналы, урбанизированные/освоенные территории, красные линии, границы земельных участков) и т.п.).

Зоны различного функционального назначения могут включать в себя:

- 1) территории общего пользования, занятые площадями, улицами, проездами, дорогами, набережными, скверами, бульварами, водоемами и другими объектами;
- 2) территории, занятые участками коммунальных и инженерных объектов, участками объектов социально-бытового обслуживания;
- 3) территории, занятые участками, имеющими виды функционального назначения, отличные от вида (видов) функционального назначения функциональной зоны, и занимающими менее 25% территории функциональной зоны. Иное может быть уточнено в рамках разработки проекта планировки территории.

Размещение объектов капительного строительства в функциональных зонах в границах зон минимальных расстояний до магистральных или промышленных трубопроводов (газопроводов, нефтепроводов и нефтепродуктопроводов) должно соответствовать требованиям таблицы 4 и таблицы 5 СП 36.133330.2012 «Магистральные трубопроводы».

В целях наиболее эффективного использования территорий, допускается в составе функциональных зон, не предусматривающих жилищного строительства, расположенных в границах населенных пунктов, размещение любых нежилых объектов при условии соблюдения нормативов градостроительного проектирования, требований технических регламентов, санитарных правил И норм, иных обязательных требований, предусмотренным действующим законодательством, без внесения изменений в генеральный план. Перечень видов объектов капитального строительства, допустимых к размещению в составе функциональных зон, не предусматривающих жилищного строительства, расположенных в границах населенных пунктов, определяется с учетом градостроительных регламентов, установленных в правилах землепользования и застройки.1

- В генеральном плане муниципального округа определена структура функциональных зон, в которой выделяются следующие группы зон:
 - 1. Производственные, коммунально-складские зоны, зоны транспортной инфраструктуры

Выделяются следующие группы функциональных зон:

1. Производственные зоны, коммунально-складские зоны, зоны транспортной инфраструктуры, научно-производственные зоны

В состав зон включены:

- Производственная зона П

Производственные зоны, как правило, предназначены для размещения производственных объектов с различными нормативами воздействия на окружающую среду, требующие устройства санитарно-защитных зон, а также для размещения железнодорожных подъездных путей, коммунальных и складских объектов, объектов жилищно-коммунального хозяйства, объектов транспорта, объектов оптовой торговли.

_

¹ применяется к территории городского округа

В производственных зонах допускается размещать объекты и помещения объектов аварийно-спасательных служб, обслуживающих расположенные в производственной зоне предприятия и другие объекты.

Развитие данных зон планируется в контексте поддержания в необходимом техническом состоянии объектов инженерного обеспечения и транспортной инфраструктуры с учетом технических регламентов и нормативных требований относительно объектов расположенных в данных зонах.

Функциональные зоны	Местоположение	Мероприятия территориального планирования	Площадь зоны, га	Параметры планируемого развития*	Планируемые для размещения объекты федерального (Ф) и регионального (Р) значения**
Производственная зона П	Раменский МО, (3У 50:23:0050364:390)	Планируемая функциональная зона	2,52	в соответствии с РНГП/ППТ/ГК	-
	ИТОГО га		2,52		
	ВСЕГО га		2,52		

^{*} РНГП – региональные нормативы градостроительного проектирования Московской области; ППТ – проект планировки территории; ГК – градостроительная концепция, одобренная решением Градостроительного совета Московской области

^{**}Объекты федерального и регионального значения приводятся в информационно-справочных целях и не являются предметом утверждения генерального плана. Количество и местоположение планируемых объектов могут уточняться в соответствии с проектами планировки территории и градостроительными концепциями, одобренными решениями Градостроительного совета Московской области.

3. Социально-экономическое развитие

3.1. Характеристика демографической ситуации

Численность постоянного населения Раменского муниципального округа по данным государственной статистической отчётности по состоянию на 01.01.2024 (предварительная оценка) составила 338,11 тыс. человек.

Земельный участок с кадастровым номером 50:23:0050364:390, расположенный на территории Раменского муниципального округа свободен от застройки для постоянного и временного проживания, население на нем не зарегистрировано.

На земельном участке с кадастровым номером 50:23:0050364:390 размещение новой жилой застройки не предусматривается настоящим проектом генерального плана Раменского муниципального округа Московской области применительно к земельному участку с кадастровым номером 50:23:0050364:390. Прибывающее население отсутствует.

3.1.1. Развитие жилых территорий

На земельном участке с кадастровым номером 50:23:0050364:390 существующая жилая застройка и строения садоводческих некоммерческих товариществ, объединений отсутствуют.

Настоящим проектом генерального плана Раменского муниципального округа Московской области применительно к земельному участку с кадастровым номером 50:23:0050364:390 развитие территорий для жилищного строительства не предусматривается.

Параметры развития территорий нового жилищного строительства могут уточняться в соответствии с проектами планировки территории и градостроительными концепциями, одобренными решениями Градостроительного совета Московской области.

3.1.2. Сезонное население и развитие территорий, предназначенных для ведения садоводства и огородничества

Сезонное население на земельном участке с кадастровым номером 50:23:0050364:390 отсутствует, участок свободен от застройки.

Проектом генерального плана Раменского муниципального округа Московской области применительно к земельному участку с кадастровым номером 50:23:0050364:390 не предусматривается развитие территорий для ведения садоводства и огородничества.

3.1.3. Социальная сфера

3.1.3.1. Планируемое размещение объектов социально-культурного и коммунальнобытового обслуживания регионального и местного значения 2

В соответствии с документами стратегического и территориального планирования Московской области планируемые мероприятия в области здравоохранения и социального обеспечения в границах проекта генерального плана Раменского муниципального округа Московской области, применительно к земельному участку с кадастровым номером 50:23:0050364:390 отсутствуют.

Так как проектом генерального плана Раменского муниципального округа Московской области применительно к земельному участку с кадастровым номером 50:23:0050364:390 не предусмотрено размещение объектов жилищного строительства и планируемого населения, потребность в объектах социальной инфраструктуры отсутствует.

3.1.4. Трудовые ресурсы. Производственно-хозяйственный комплекс

Земельный участок с кадастровым номером 50:23:0050364:390 свободен от застройки, хозяйственная деятельность на нем не производится.

Проектом генерального плана Раменского муниципального округа Московской области применительно к земельному участку с кадастровым номером 50:23:0050364:390 на земельном участке общей площадью 2,52 га с кадастровым номером 50:23:0050364:390 планируется размещение производственно-складского комплекса, что позволит организовать 0,50 тысяч новых рабочих мест.

]	Nº	Местоположение	Функциональное назначение территории	Очерёдность	Территория, га	Площадь объектов, тыс. кв.	Рабочие места, тыс. мест
	1	ЗУ 50:23:0050364:390 (Раменский МО)	Производственная зона	Первая очередь	2,52	6,54	0,50
	Всего по земельному участку:				2,52	6,54	0,50

² Емкость (мощность) объектов приводится ориентировочно и будет определяться (уточняться) на стадии разработки ППТ в соответствии с РНГП, а также согласно Программам Комплексного Развития муниципального образования и Адресным инвестиционным программам Московской области

4. Транспортная инфраструктура

Развитие транспортной инфраструктуры неразрывно связано с изменениями в системе расселения и направлено в первую очередь на обеспечение и совершенствование связей как в системе расселения Московской области, в частности Видновско — Подольско — Раменской устойчивой системе расселения, так и внутри Раменского муниципального округа, расположенного в восточной части Московской области.

Проект генерального плана Раменского муниципального округа Московской области, применительно к земельному участку с кадастровым номером 50:23:0050364:390 выполнен с учётом:

- Схемы территориального планирования Российской Федерации в области федерального транспорта (железнодорожного, воздушного, морского, внутреннего водного транспорта) и автомобильных дорог федерального значения, утвержденной распоряжением Правительства Российской Федерации от 19.03.2013 №384-р;
- Схемы территориального планирования Российской Федерации в области федерального транспорта (в части трубопроводного транспорта), утвержденной распоряжением Правительства Российской Федерации от 06.05.2015 №816-р;
- Схемы территориального планирования транспортного обслуживания Московской области, утвержденной постановлением Правительства Московской области от 25.03.2016 №230/8 (ред. от 14.03.2024);
- Государственной программы Московской области «Развитие инженерной инфраструктуры, энергоэффективности и отрасли обращения с отходами» на 2023-2028 годы, утвержденной постановлением Правительства Московской области от 04.10.2022 №1061/35;
- Государственной программы Московской области «Развитие и функционирование дорожно-транспортного комплекса» на 2023-2027 годы, утверждённой постановлением Правительства Московской области от 04.10.2022 №1069/35;
- **Нормативов градостроительного проектирования Московской области**, утверждённых постановление Правительства Московской области от 17.08.2015 №713/30;
- Генерального плана Раменского городского округа Московской области, утвержденного решением Совета депутатов Раменского городского округа Московской области от 22.12.2021 №13/3-СД.

4.1. Внешний транспорт

Внешний транспорт — это система структурных элементов, ответственных за связь территорий с внешним миром, в которую входят: система железнодорожного транспорта, система автомобильного транспорта, водного, воздушного транспорта и система трубопроводного транспорта.

Внешние транспортные связи земельного участка с кадастровым номером 50:23:0050364:390 с Москвой и центрами муниципальных образований Московской области осуществляются автомобильным транспортом (см. п. 4.1.3).

4.1.1. Железнодорожный транспорт³

На территории Раменского муниципального округа, применительно к земельному участку с кадастровым номером 50:23:0050364:390, объекты железнодорожного транспорта отсутствуют.

4.1.2. Рельсовый транспорт⁴

На территории Раменского муниципального округа, применительно к земельному участку с кадастровым номером 50:23:0050364:390, объекты рельсового транспорта отсутствуют.

4.1.3. Автомобильные дороги

Внешние транспортные связи земельного участка с кадастровым номером 50:23:0050364:390 с Москвой и центрами муниципальных образований Московской области осуществляются по улице местного значения — Кирпичный проезд города Бронницы (см. Схему внешних связей Раменского муниципального округа Московской области, применительно к рассматриваемому земельному участку; фрагмент Схемы территориального планирования транспортного обслуживания Московской области).

Улица местного значения проходит **вне границ** земельного участка с кадастровым номером 50:23:0050364:390 в 0,29 км западнее участка.


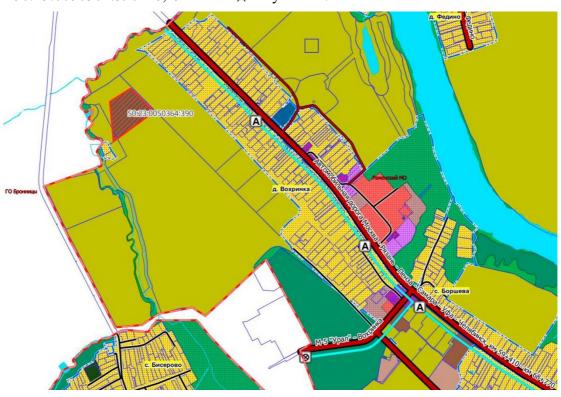


Схема внешних связей Раменского муниципального округа Московской области, применительно к рассматриваемому земельному участку

³ Мероприятия по модернизации и развитию объектов федерального значения приводятся в документации о территориальном планировании для обеспечения информационной целостности документа и не являются предметом утверждения в генеральном плане.

⁴ Мероприятия по модернизации и развитию объектов регионального значения приводятся в документации о территориальном планировании для обеспечения информационной целостности документа и не являются предметом утверждения в генеральном плане.

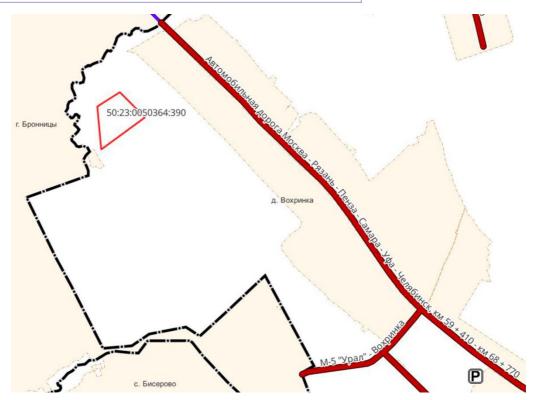

Фрагмент Схемы территориального планирования транспортного обслуживания Московской области с рассматриваемым земельным участком

4.1.4. Воздушный транспорт⁵

На территории Раменского муниципального округа, применительно к земельному участку с кадастровым номером 50:23:0050364:390, объекты воздушного транспорта отсутствуют.

Территория Раменского муниципального округа, применительно к земельному участку с кадастровым номером 50:23:0050364:390, находится в границах зоны с особыми условиями использования территорий — Приаэродромная территория аэродрома Москва (Домодедово). ЗОУИТ 50:27-6.38 ЕГРН.

В соответствии со Схемой территориального планирования транспортного обслуживания Московской области, территория земельного участка с кадастровым номером 50:23:0050364:390 находится в границах тридцатикилометровой зоны вокруг контрольной точки аэропорта «Жуковский» (Раменское).

4.1.5. Водный транспорт⁶

На территории Раменского муниципального округа, применительно к земельному участку с кадастровым номером 50:23:0050364:390, объекты водного транспорта отсутствуют.

⁵ Мероприятия по модернизации и развитию объектов федерального значения приводятся в документации о территориальном планировании для обеспечения информационной целостности документа и не являются предметом утверждения в генеральном плане.

⁶ Мероприятия по модернизации и развитию объектов федерального значения приводятся в документации о территориальном планировании для обеспечения информационной целостности документа и не являются предметом утверждения в генеральном плане.

4.1.6. Трубопроводный транспорт⁷

На территории Раменского муниципального округа, применительно к земельному участку с кадастровым номером 50:23:0050364:390, объекты трубопроводного транспорта отсутствуют.

4.2. Транспортная инфраструктура в границах земельного участка

4.2.1. Сеть автомобильных дорог и улично-дорожная сеть

Автомобильные дороги федерального и регионального значения

Существующее положение

На территории Раменского муниципального округа, применительно к земельному участку с кадастровым номером 50:23:0050364:390, автомобильные дороги общего пользования и инженерные транспортные сооружения федерального, регионального значения отсутствуют.

Планируемые мероприятия

В соответствии со Схемой территориального планирования Российской Федерации в области федерального транспорта (железнодорожного, воздушного, морского, внутреннего водного транспорта) и автомобильных дорог федерального значения и Схемой территориального планирования транспортного обслуживания Московской области на территории Раменского муниципального округа, применительно к земельному участку с кадастровым номером 50:23:0050364:390, мероприятия по развитию объектов транспортной инфраструктуры федерального и регионального значения отсутствуют.

Улично-дорожная сеть местного значения

На территории Раменского муниципального округа, применительно к земельному участку с кадастровым номером 50:23:0050364:390, автомобильные дороги, улично-дорожная сеть и инженерные транспортные сооружения местного значения отсутствуют.

4.2.2. Организация пешеходного и велосипедного движения

Существующее положение

На территории земельного участка с кадастровым номером 50:23:0050364:390 пешеходное и велосипедное движение отсутствует.

Планируемые мероприятия

В границах рассматриваемого земельного участка размещение жилой застройки не планируется.

Исходя из требований нормативов градостроительного проектирования Московской области расчёт потребности в организации велодорожек не требуется.

4.2.3. Автомобильный транспорт

Существующее положение

В настоящее время в границах земельного участка с кадастровым номером 50:23:0050364:390 жилая застройка отсутствует.

Расчёт существующего уровня автомобилизации на данную территорию не требуется.

 $^{^{7}}$ Мероприятия по модернизации и развитию объектов федерального значения приводятся в документации о территориальном планировании для обеспечения информационной целостности документа и не являются предметом утверждения в генеральном плане.

Планируемые мероприятия

В границах рассматриваемого земельного участка размещение жилой застройки не планируется.

Расчёт перспективного уровня автомобилизации на данной территории не требуется.

4.2.4. Сооружения и объекты для хранения и обслуживания транспортных средств

К сооружениям для хранения и обслуживания автотранспортных средств относятся: гаражи и автостоянки, объекты технического сервиса автотранспортных средств, объекты топливозаправочного комплекса.

4.2.4.1. Объекты для постоянного хранения индивидуальных автотранспортных средств (гаражи и автостоянки)

Существующее положение

В настоящее время в границах земельного участка с кадастровым номером 50:23:0050364:390 объекты для постоянного хранения индивидуальных автотранспортных средств отсутствуют.

Планируемые мероприятия

В границах рассматриваемого земельного участка размещение жилой застройки не планируется.

Расчёт нормативной потребности в машино-местах для постоянного хранения личного легкового автомобильного транспорта не требуется.

4.2.4.2. Объекты технического сервиса автотранспортных средств

Существующее положение

В настоящее время в границах земельного участка с кадастровым номером 50:23:0050364:390 объекты технического сервиса отсутствуют.

Планируемые мероприятия

В границах рассматриваемого земельного участка размещение жилой застройки не планируется.

Расчёт нормативной потребности количества постов станций технического обслуживания не требуется.

4.2.4.3. Объекты топливозаправочного комплекса

Существующее положение

На территории земельного участка с кадастровым номером 50:23:0050364:390 объекты топливозаправочного комплекса отсутствуют.

Планируемые мероприятия

В соответствии со Схемой территориального планирования транспортного обслуживания Московской области, в Раменском муниципальном округе, применительно к земельному участку с кадастровым номером 50:23:0050364:390, мероприятия по размещению объектов топливозаправочного комплекса отсутствуют.

4.2.5. Общественный пассажирский транспорт

Пассажирские перевозки в Раменском муниципальном округе осуществляются МАП №4 г. Раменское — филиал АО «Мострансавто» и представлены муниципальными, межмуниципальными и межсубъектными автобусными маршрутами.

В Раменском муниципальном округе, применительно к земельному участку с кадастровым номером 50:23:0050364:390, маршруты общественного пассажирского транспорта отсутствуют.

5. Развитие инженерной инфраструктуры

Данный раздел приведен в Книге 2 Тома I. «Планировочная и инженерно-транспортная организация территории. Социально-экономическое обоснование» и содержит сведения ограниченного доступа.

6. Перечень земельных участков, включаемых (исключаемых) в (из) границы (границ) населенного пункта

Отсутствуют

7. Сведения о планируемых объектах федерального и регионального значения из документов территориального планирования федерального и регионального значения

Сведения о планируемых объектах федерального и регионального значения приводятся для информативной целостности документа и не являются предметом утверждения генерального плана.

В соответствии со Схемой территориального планирования Российской Федерации в области федерального транспорта (железнодорожного, воздушного, морского, внутреннего водного транспорта) и автомобильных дорог федерального значения, утвержденной распоряжением Правительства Российской Федерации от 19.03.2013 №384-р (ред. от 27.11.2024), сведения по развитию транспортной инфраструктуры федерального значения в границах Раменского муниципального округа Московской области, применительно к земельному участку с кадастровым номером 50:23:0050364:390 – отсутствуют.

В соответствии со Схемой территориального планирования Российской Федерации в области федерального транспорта (в части трубопроводного транспорта), утвержденной распоряжением Правительства Российской Федерации от 06.05.2015 №816-р (ред. от 18.02.2025), сведения по развитию объектов трубопроводного транспорта в границах Раменского муниципального округа Московской области, применительно к земельному участку с кадастровым номером 50:23:0050364:390 – отсутствуют.

В соответствии со Схемой территориального планирования транспортного обслуживания Московской области, утвержденной постановлением Правительства Московской области от 25.03.2016 №230/8 (ред. от 14.03.2024), сведения по развитию транспортной инфраструктуры регионального значении в границах Раменского муниципального округа Московской области, применительно к земельному участку с кадастровым номером 50:23:0050364:390 — отсутствуют.

В соответствии с Государственной программой Московской области «Развитие и функционирование дорожно-транспортного комплекса» на 2023-2029 годы», утвержденной постановлением Правительства Московской области от 04.10.2022 №1069/35 (ред. от 04.04.2025), сведения по развитию транспортной инфраструктуры регионального значения в границах Раменского муниципального округа Московской области, применительно к земельному участку с кадастровым номером 50:23:0050364:390 — отсутствуют.

В соответствии с «Генеральной схемой газоснабжения Московской области до 2030 года», разработанной ОАО «Газпром промгаз» при участии АО «Мособлгаз», одобренной утверждённым решением Межведомственной комиссии по вопросам энергообеспечения Московской области от 14.11.2013 г. № 11 мероприятия по развитию объектов газоснабжения на рассматриваемой территории отсутствуют.

В соответствии с программой Правительства Московской области «Развитие газификации в Московской области до 2030 года», (утв. постановлением Правительства Московской области от 20 декабря 2004 г. № 778/50, с изменениями от 09.02.2024 N 98-ПП) мероприятия по развитию объектов газоснабжения на рассматриваемой территории отсутствуют.

В соответствии с «Региональной программой газификации жилищно-коммунального хозяйства, промышленных и иных организаций Московской области на период 2020-2024г.», утвержденной Постановлением правительства Московской области от 30.12.2020 № 1069/43 мероприятия по развитию объектов газоснабжения на рассматриваемой территории отсутствуют.

В соответствии с совместной инвестиционной программой ПАО «Газпром» и Правительства Московской области: «Программа развития газоснабжения и газификации Московской области на период 2021-2025 годы, подписанной 18.11.2020 г. Губернатором Московской области Воробьевым А.Ю. и Председателем Правления ПАО «Газпром» Миллером А.Б. мероприятия по развитию объектов газоснабжения на рассматриваемой территории отсутствуют.

В соответствии со **Схемой территориального планирования Российской Федерации в области энергетики**, утвержденной распоряжением Правительства РФ от 1 августа 2016 г. № 1634-р (в редакции от 27.01.2024 № 171-р) мероприятия по развитию объектов энергетики на рассматриваемой территории отсутствуют.

В соответствии с «Генеральной схемой размещения объектов электроэнергетики до 2035 года», утверждённой распоряжением Правительства Российской Федерации от 09.06.2017 № 1209-р (в редакции от 30.12.2022 № 4384-р) мероприятия по развитию объектов электроэнергетики на рассматриваемой территории отсутствуют.

В соответствии со **Схемой и программой развития электроэнергетических систем России на 2024-2029 годы**, утвержденной приказом Министерства энергетики Российской Федерации от 30.11.2023 № 1095 мероприятия по развитию объектов электроэнергетики на рассматриваемой территории отсутствуют.

В соответствии с **инвестиционной программой ПАО** «Федеральная сетевая компания – Россети», утвержденной приказом Минэнерго России от 28.12.2023 № 37@ «Об утверждении изменений, вносимых в инвестиционную программу публичного акционерного общества «Федеральная сетевая компания – Россети» на 2020 – 2024 годы, утвержденную приказом Минэнерго России от 27.12.2019 № 36@, с изменениями, внесенными приказом Минэнерго России от 27.12.2022 № 37@» мероприятия по развитию объектов энергетики на рассматриваемой территории отсутствуют.

В соответствии с **инвестиционной программой ПАО** «**Россети Московский регион**», утвержденной приказом Минэнерго России от 22.12.2023 № 31@ «Об утверждении изменений, вносимых в инвестиционную программу ПАО «Россети Московский регион» на 2023-2027 годы, утвержденную приказом Минэнерго России от 24.11.2022 № 30@» мероприятия по развитию объектов энергетики на рассматриваемой территории отсутствуют.

В соответствии со Схемой территориального планирования Московской области - основные положения градостроительного развития, утвержденной постановлением Правительства Московской области от 11.07.2007 №517/23 (в редакции от 11.10.2021 №992/33) мероприятия по развитию объектов газоснабжения и энергетики на рассматриваемой территории отсутствуют.

В соответствии с Государственной программой Московской области «Развитие инженерной инфраструктуры, энергоэффективности и отрасли обращения с отходами" на 2023-2028 годы, утвержденной постановлением Правительства Московской области от 04.10.2022 № 1061/35 (в ред. от 15.02.2023 № 57/6), мероприятия по развитию объектов водоснабжения, водоотведения и теплоснабжения на рассматриваемой территории отсутствуют.

8. Функционально-планировочный баланс территории*

Поз.	Показатели	Единица измерения	Существ полож	•	Расчётнь	лй срок
			га	%	га	%
	Общая площадь земельного участка с кадастровым номером 50:23:0050364:390	га	2,52	100	2,52	100
1	Зона сельскохозяйственного назначения (сельскохозяйственные угодья, сельскохозяйственное производство)	га	2,52	100	0	0
2	Производственная зона	га	0	0	2,52	100

 $^{^{*}}$ Приводится в информационно-справочных целях.

9. Приложение 1. Технико-экономические показатели. Анализ существующего положения.

	положения.							
Показатель	Единица измерения	Существующее положение	Норматив	Требуется	Дефицит/ Профицит			
Население								
Численность постоянного населения на 01.01.2025	тыс. чел.	0	_	_	_			
Численность сезонного населения	тыс. чел.	0	_	_	_			
Трудовые ресурсы и рабочие места								
Численность трудовых ресурсов на 01.01.2025	тыс. чел.	н/д	_	_	_			
Численность занятых в экономике	тыс. чел.	н/д	_	_	_			
Количество рабочих мест, всего	тыс. чел.	н/д	_	-	_			
Количество рабочих мест, доля от общей численности населения	%	0	50%	0	_			
Количество рабочих мест по видам э	кономической ;	деятельности						
сельское, лесное хозяйство, охота, рыболовство и рыбоводство	тыс. чел.	н/д	_	_	_			
добыча полезных ископаемых	тыс. чел.	н/д	_	_	_			
обрабатывающие производства	тыс. чел.	н/д	_	_	_			
обеспечение электрической энергией, газом и паром; кондиционирование воздуха	тыс. чел.	н/д	_	_	_			
водоснабжение; водоотведение, организация сбора и утилизация отходов, деятельность по ликвидации загрязнений	тыс. чел.	н/д	_	-	_			
строительство	тыс. чел.	н/д	_	_	_			
торговля оптовая и розничная; ремонт автотранспортных средств и мотоциклов	тыс. чел.	н/д	_	_	_			
транспортировка и хранение	тыс. чел.	н/д	_	_	_			
деятельность гостиниц и предприятий общественного питания	тыс. чел.	н/д	_	_	_			
деятельность в области информации и связи	тыс. чел.	н/д	_	_	_			
деятельность финансовая и страховая	тыс. чел.	н/д	_	_	_			
деятельность по операциям с недвижимым имуществом	тыс. чел.	н/д	_	_	_			

	T	Т	I .	I .	1
Показатель	Единица измерения	Существующее положение	Норматив	Требуется	Дефицит/ Профицит
деятельность профессиональная, научная и техническая	тыс. чел.	н/д	_	_	_
деятельность административная и сопутствующие дополнительные услуги	тыс. чел.	н/д	_	_	_
государственное управление и обеспечение военной безопасности; социальное обеспечение	тыс. чел.	н/д	_	_	_
образование	тыс. чел.	н/д	_	_	_
деятельность в области здравоохранения и социальных услуг	тыс. чел.	н/д	_	_	_
деятельность в области культуры, спорта, организации досуга и развлечений	тыс. чел.	н/д	_	_	_
предоставление прочих видов услуг	тыс. чел.	н/д	_	_	_
Сальдо трудовой миграции	тыс. чел.	н/д	_	_	_
Жилищное строительство					
Жилищный фонд	тыс. кв. м	0	_	_	_
многоквартирная застройка всего	•				
площадь	тыс. кв. м	0	_	_	_
проживает	тыс. чел.	0	_	_	_
индивидуальная застройка	•				
площадь	тыс. кв. м	0	_	_	_
проживает	тыс. чел.	0	_	_	_
Средняя жилищная обеспеченность населения	кв. м/чел.	0	_	_	
Жилищная обеспеченность населения, проживающего в многоквартирной застройке	кв. м/чел.	-	_	_	_
Ветхий и аварийный фонд, в том числе	тыс. кв. м	-	_	_	_
ветхий фонд	тыс. кв. м	-	_	_	_
аварийный фонд	тыс. кв. м	-	_	_	_
Количество граждан в реестре граждан, чьи денежные средства привлечены для строительства многоквартирных домов и чьи права нарушены	чел.	-			

Показатель	Единица измерения	Существующее положение	Норматив	Требуется	Дефицит/ Профицит		
Площадь жилья для обеспечения жильем граждан, учтенных в реестре граждан, чьи денежные средства привлечены для строительства многоквартирных домов и чьи права нарушены	тыс. кв. м	-					
Площадь территории для строительства жилья для граждан, учтенных в реестре граждан, чьи денежные средства привлечены для строительства многоквартирных домов и чьи права нарушены	га	-					
Число семей, стоящих в очереди на улучшение жилищных условий (очередники)	семья	-					
Площадь жилья для обеспечения жильем очередников	тыс. кв. м	-					
Площадь территории для строительства жилья для очередников	га	-					
Число жителей, нуждающихся в переселении из ветхого и аварийного фонда	чел.	-					
Площадь жилья для обеспечения жильем нуждающихся в переселении из ветхого и аварийного фонда	тыс. кв. м	-					
Площадь территории для строительства жилья для нуждающихся в переселении из ветхого и аварийного фонда	га	-					
Количество многодетных семей	семья	-					
Площадь территории участков, предоставляемых многодетным семьям	га	-					
Социальное и культурно-бытовое	обслуживание						
Объекты здравоохранения	Объекты здравоохранения						
Больничные стационары	T	T	T	T			
количество	единица	0	_	_	_		
емкость	койка	0	6	0	0		

Показатель	Единица измерения	Существующее положение	Норматив	Требуется	Дефицит/ Профицит			
Площадь участков для строительства больничных стационаров, необходимых для покрытия дефицита	га	-						
Амбулаторно-поликлиническая сеть								
количество поликлиник / ФАПов	единица	0	_	_	_			
емкость поликлиник / ФАПов	пос. в смену	0	17,75	0	0			
Площадь участков для строительства поликлиник / ФАПов для покрытия дефицита	га	_	_	_	_			
Станции скорой помощи								
количество депо	единица	0	-	-	-			
количество машин	автомобиль	0	0,2	0	0			
Учреждения социального обслуживания								
количество	единица	0	0	0	0			
емкость	место	0	-	-	-			
Объекты образования								
Дошкольные образовательные орган	изации							
количество	единица	0	-	-	-			
емкость	место	0	65	0	0			
фактическая наполняемость	чел.	-	-	-	-			
Площадь участков для строительства дошкольных образовательных организаций для покрытия дефицита	га	_	_	_	_			
Количество очередников (актуальная очередь) в дошкольных образовательных организациях	Чел.	-						
в возрасте 3-7 лет	чел.	-						
Общеобразовательные организации	T	1	T	T				
количество	единица	0	-	-	-			
емкость	место	0	135	0	0			
фактическая наполняемость	чел.	-						
Количество детей, обучающихся во вторую смену	чел.	-	-	-	-			
Площадь участков для строительства общеобразовательных организаций для покрытия дефицита	га	-	-	-	-			

Требуется Трефицит/ Трефи	E							
Учреждения дополнительного образования	Профицит							
, -								
Детекие школы искусств								
количество единица 0 – – –								
емкость место 0 18 % от численности детей в возрасте от 5 до 18 лет 0 0								
Детско-юношеские спортивные школы								
количество единица 0								
Емкость, всего место 0 и детей в возрасте от 6 до 15 лет 0 0								
в том числе 6–15 лет место								
Объекты физической культуры и массового спорта								
ЕПС (единовременная пропускная способность) человек/час 0 122/ 1000 чел.(в возрасте 3-79 лет) 0								
Плоскостные сооружения тыс. кв. м 0 0,9483 0 0								
Спортивные залы тыс. кв. м площади пола 0,106 0 0								
Плавательные бассейны кв. м зеркала воды 0 9,96 0 0								
Территория физкультурно- спортивных сооружений, в том числе:								
Площадь участков для строительства объектов физической культуры и спорта для покрытия дефицита								
Объекты культуры и искусства								
Культурно-досуговое учреждение посад.мест 0 - 0 0								
Территории объектов муниципального значения								

Показатель	Единица измерения	Существующее положение	Норматив	Требуется	Дефицит/ Профицит
ТРАНСПОРТНАЯ ИНФРАСТРУКТУРА					
Железнодорожный транспорт					
Протяженность магистральных железнодорожных путей	КМ	-	-	-	-/-
Количество транспортно- пересадочных узлов на основе железнодорожной станции	единиц	-	-	-	-/-
Протяженность линий высокоскоростной специализированной пассажирской магистрали (ВСМ)	км	-	-	-	-/-
Протяженность линий рельсового скоростного пассажирского транспорта (ЛРТ)	КМ	-	-	-	-/-
Водный транспорт					
Количество объектов водного транспорта (грузовые пристани и причалы)	единиц	-	-	-	-/-
Воздушный транспорт					
Количество вертолетных площадок	единиц	-	-	-	-/-
Трубопроводный транспорт					
Протяженность линий нефтепродуктопроводов	КМ	-	-	-	-/-
Пассажирский транспорт					
Протяженность линий общественного пассажирского транспорта, в том числе:	км	-	-	-	-/-
- автобуса	KM	-	-	-	-/-
- троллейбуса	КМ	-	-	-	-/-
- трамвая	КМ	-	-	-	-/-
Плотность сети линий общественного пассажирского транспорта	KM/KM ²	-	-	-	-/-
Автомобильные дороги					
Протяженность автомобильных дорог общего пользования.	КМ	-	-	-	-/-
федерального значения	КМ	-	-	-	-/-
регионального значения	КМ	-	-	-	-/-

Показатель	Единица измерения	Существующее положение	Норматив	Требуется	Дефицит/ Профицит
местного значения	KM	-	-	-	-/-
Плотность автомобильных дорог общего пользования	KM/KM ²	-	-	-	-/-
Улично-дорожная сеть					
Протяженность улично- дорожной сети, в том числе:	KM	-	-	-	-/-
- федерального значения	KM	-	-	-	-/-
- регионального значения	КМ	-	-	-	-/-
- местного значения	КМ	-	-	-	-/-
Протяженность магистральных улиц в том числе:	км	-	-	-	-/-
- федерального значения	KM	-	-	-	-/-
- регионального значения	KM	-	-	-	-/-
- местного значения	KM	-	-	=	-/-
Протяженность велосипедных дорожек	КМ	-	1 велодорожка на 15 тыс. жителей в жилой зоне, протяженност ь велодорожек должна быть не менее 500 м	-	-/-
Транспортные развязки и искусственные сооружения					
Количество транспортных развязок в разных уровнях	единиц	-	-	-	-/-
Количество мостов	единиц	-	-	-	-/-
Количество путепроводов, эстакад, тоннелей	единиц	-	-	-	-/-
Количество пешеходных переходов в разных уровнях	единиц	-	-	-	-/-
Количество пешеходных мостов	единиц	-	-	-	-/-
ИНЖЕНЕРНАЯ ИНФРАСТРУКТУРА					
Водоснабжение, водоотведение, Организация поверхностного стока					
Водопотребление	тыс. куб. м/сутки	н/д			
Протяженность водопроводных сетей	KM	0			
Износ водопроводных сетей	%	-			

Показатель	Единица измерения	Существующее положение	Норматив	Требуется	Дефицит/ Профицит
Водозаборные узлы					
количество	единица	0			
производительность	тыс. куб. м/сутки	-			
Водоотведение, объем стоков	тыс. куб. м/сутки	н/д			
Протяженность канализационных коллекторов	КМ	0			
Износ канализационных сетей	%	-			
Канализационные очистные сооружения					
количество	единица	0			
производительность	тыс. куб. м/сутки	-			
Протяженность коллекторов дождевой канализации	КМ	-			
Теплоснабжение					
Теплопотребление	Гкал/час	н/д			
Суммарная установленная тепловая мощность	Гкал/час	н/д			
Резерв тепловой мощности	Гкал/час	н/д			
Протяженность тепловых сетей в двухтрубном исчислении	КМ	0,0			
Износ тепловых сетей	%	-			
Газоснабжение					
Газопотребление	млн. куб. м/год	н/д			
Протяженность газопроводов магистральных	КМ	0,0			
Протяженность газопроводов распределительных (высокого и среднего давлений):	км	0,05			
P ≤ 1,2 MΠa	KM	0,02			
P ≤ 0,6 M∏a	KM	0,03			
P ≤ 0,3 MΠa	KM	0,0			
Электроснабжение					
Фактическое электропотребление	млн. кВт*час	н/д			
Протяженность линий электропередач					

Показатель	Единица измерения	Существующее положение	Норматив	Требуется	Дефицит/ Профицит
ЛЭП 35 кВ	КМ	0			
ЛЭП 110 кВ	КМ	0			
ЛЭП 220 кВ	КМ	0			
ЛЭП 500 и 750 кВ	КМ	0			
Суммарная установленная трансформаторная мощность центров питания	MBA	80,0			
ТВЕРДЫЕ КОММУНАЛЬНЫЕ ОТХОДЫ					
Объем твердых коммунальных отходов	тыс. куб. м/ год	0		-	
Наличие полигонов ТКО	единиц	0	0	0	0

10. Приложение 2.Финансово-экономическое обоснование стоимости строительства и реконструкции объектов регионального значения социальной инфраструктуры

		Иной			ность насе тыс. чел.			ия объекта: том прирос	ми соци ста числ		фрастру (аселени	уктуры с		объектов зальной						ьной инфраструг 025 по 2031 год сле:						Потребност ликвидаци состоянию соответства (млн	и дефиц на 01.01	ита по .2031 в планом				0	ликвида состоян 01.01.204	ть в средс ии дефиц ию 02.01 5 в соотве юм (млн. р	дита по .2031- тствии с	
ы объектов социальной структуры регионального	вный показате ль обеспече иности	нормативный показатель обеспечены ости населения объектами социальной инфраструкт уры (реквизиты ведомствен ного акта указываются	нность объектам и социальн ой инфрастр уктуры на 01.01.202 5 (показате	По данным Росстат а		роста ения и ионных ов (в том учетом денных П и риятий, отренных изьным		01.2025	Ha 01	.01.2031	На 01.	01.2045	инфрас введе эксплуа 2023 01.0 колич	труктуры, енных в атацию за 3 год на 01.2024 есствово в/мощност ь	Дефици /Профиц объектов со инфраструн состоян 01.01.2	дит "-" оциальной ктуры по ино на	Bcero	програм	еализации госу мам Московско программам, м программам	t области,	в рамках ППТ	показа 01.0	рицит пелей на 1.2031	Предусмо о в генералы плане покрыт дефицита 01.01.20	ном в ие а на из1	Всего по НЦС	B TOM 9			жазателей на 1.2045	Предусмот генераля плане пок дефици 02.01.20 01.01.2	ыном рытие ита 031- 045	Зсего по НЦС	E TOM ЧІ СЧЕ		Деф показа конец р- генер пл
1	уктуры по РНГП	в примечании)	лей)	Ha 01.01.20 25	Ha 01.01.20 31	Ha 01.01.20 45	РНГП	Иной нормати вный показате ль	РНГП	Иной норматив ный показател ь				мощность	РНГП	Иной нормат ивный показа тель *		Федеральные	Московской области	Муниципальн ые		РНГТІ	Иной нормати вный показате ль *		(ощн эсть		ых	внебюд жетных средств	РНГП	Иной нормативный показатель *	Объект М	бощнос ть		бюджетн ых средств	жетных	РНГП
2	3	4	5	6	7	8	9=rp.6*rp. 3	10=rp.6*rp. 4	11=rp.7 *rp.3	12 - rp.7*rp.4	13=rp.8* rp.3	14=rp.8*r p.4	15	16	17=rp.9-rp.5- rp.16		19=rp.20+rp. 21+rp.22+rp. 23	20	21	22	23	24=rp.11- rp.5- rp.16- rp.19	25=rp.12- rp.5-rp.16- rp.19	26	27	29	30	31	32=rp.13-rp.5- rp.16-rp.19-rp.27	33=rp.14-rp.5- rp.16-rp.19-rp.27	34	35	36	37	38	39=rp.13- rp.5-rp.16 rp.19-rp.2 rp.35
ъекты здравоохранения																																				
ольничные стационары количество			0		\Box								0																							
количество ёмкость, коек	6		0	0,00	0,00	0,00	0		0		0		0	0	0		0	0	0	0	0	0		0	0	0,00	0	0	0		0	0	0	0	0	0
латорно-поликлиническая сеть																																				
количество			0			=							0											0												
ёмкость, пос. в смену	17,75		0	0,00	0,00	0,00	0		0		0			0	0		0	0	0	0	0	0				0	0	0	0		0	0	0,00	0,00	0	0
рганизации социального обслуживания																																				
ексные центры социального бслуживания населения			0	0,00	0,00	0,00						0	0	0			0	0	0	0	0		0	0		0	0	0		0	0		0	0	0	

11. Приложение 3. Технико-экономические показатели. Проектные предложения*

Поз.	Показатели	Единица измерения	Существующее положение	Первая очередь	Расчетный срок
		1.Насел	ение		
1.1	Численность постоянного населения	тыс. чел.	0	0	0
1.2	Количество рабочих мест	тыс. мест	0	0,50	0,50
		2.Жилищн	ый фонд	1	
2.1	Жилищный фонд – всего, в том числе:	тыс. кв. м	0,0	0,0	0,0
	- многоквартирная	тыс. кв. м	0,0	0,0	0,0
	- индивидуальный	тыс. кв. м	0,0	0,0	0,0
2.2.	Ветхий/аварийный	тыс. кв. м	0	-	-
2.3.	Новая многоквартирная жилая застройка в т.ч.	тыс. кв. м	-	-	-
	по ВРИ	тыс. кв. м	-	-	-
	по ППТ	тыс. кв. м	-	-	-
	концепции	тыс. кв. м	-	-	-
	иные предложения (администрация, Минимущества МО)	тыс. кв. м	-	-	-
	3. (Объекты федерал	ьного значения		
		Гранспортная инс	рраструктура		
3.1	Протяжённость магистральных железнодорожных путей	КМ	-	-	-
3.2	Протяжённость линий высокоскоростной специализированной пассажирской магистрали (BCM)	КМ	-	-	-
3.3	Протяжённость автомобильных дорог	KM	-	-	-
3.4	Количество транспортных развязок в разных уровнях	единиц	-	-	-
3.5	Количество мостов, путепроводов, эстакад, тоннелей	единиц	-	-	-
3.6	Количество пешеходных переходов в разных уровнях	единиц	-	-	-
		Инженерная инф	раструктура		
3.7	Электростанция гидроаккумулирующая (ГАЭС)	единиц	0	0	0
3.8	Электрическая подстанция 750 кВ	единиц	0	0	0
3.9	Электрическая подстанция 500 кВ	единиц	0	0	0
3.10	Электрическая подстанция 220 кВ	единиц	0	0	0
3.11	Тяговая подстанция (железной дороги)	единиц	0	0	0
3.12	Переходный пункт	единиц	0	0	0

_

 $^{^{*}}$ Являются прогнозными оценками и приводятся в информационно-справочных целях

		Единица	Существующее		Расчетный
Поз.	Показатели	измерения	положение	Первая очередь	срок
	220 кВ и выше				
3.13	Переключательный пункт 220 кВ и выше	единиц	0	0	0
3.14	Линии электропередачи 750, 500, 220 кВ	КМ	0	0	0
3.15	Магистральный газопровод	КМ	0	0	0
3.16	Компрессорная станция (КС), компрессорный цех (КЦ)	единиц	0	0	0
3.17	Газораспределительная станция (ГРС, КРП)	единиц	0	0	0
3.18	Станция подземного хранения газа (СПХГ)	единиц	0	0	0
3.19	Объекты связи	единиц	0	0	0
3.20	Сети связи	KM	0,53	0,53	0,53
		Объекты региона.			
	Объекты социально-к	ультурного и ком	имунально-бытового 	оослуживания	
4.1	Объекты (здание, комплекс зданий) медицинской помощи (кроме санаторно-курортной), оказываемой в стационарных	койко-мест	0	0	0
4.2	условиях (больничные стационары)	единиц	0	0	0
4.3	Объекты (здание, комплекс зданий) медицинской помощи, оказываемой в амбулаторных условиях и (или) в условиях дневного стационара (амбулаторно-	пос./смену	0	0	0
4.4	поликлинические учреждения), объекты (здание, комплекс зданий), на базе которого оказывается первичная медико-санитарная помощь (ФАП / ВОП)	единиц	0	0	0
4.5	Комплексные, полустационарные и нестационарные организации социального обслуживания (УКЦСОН)	единиц	0	0	0
4.6	Объекты (здание, комплекс зданий), на базе которого оказывается скорая медицинская помощь (станции скорой помощи)	автомобиль	0	0	0
		Транспортная ин	фраструктура		
4.7	Протяженность линий рельсового скоростного пассажирского транспорта (ЛРТ)	КМ	-	-	-
4.8	Протяженность автомобильных дорог	КМ	-	-	-
4.9	Протяженность улично- дорожной сети	КМ	-	-	-
4.10	Количество транспортных развязок в разных уровнях	единиц	-	-	-
4.11	Количество мостов, путепроводов, эстакад,	единиц	-	-	-

Поз.	Показатели	Единица измерения	Существующее положение	Первая очередь	Расчетный срок
	тоннелей	-			-
4.12	Количество пешеходных переходов в разных уровнях	единиц	-	-	-
4.13	Количество транспортно- пересадочных узлов на основе железнодорожной станции, линий ЛРТ, автомобильных дорог	единиц	-	-	-
4.14	Количество вертолетных площадок	единиц	-	-	-
		Инженерная инф	раструктура		
4.15	Электростанция гидравлическая (ГЭС)	единиц	0	0	0
4.16	Тепловая электростанция (ТЭС)	единиц	0	0	0
4.17	Теплоэлектроцентраль (ТЭЦ)	единиц	0	0	0
4.18	Электрическая подстанция 35-110 кВ	единиц	0	0	0
4.19	Переходный пункт 35-110 кВ	единиц	0	0	0
4.20	Переключательный пункт 35- 110 кВ	единиц	0	0	0
4.21	Линии электропередачи 35-110 кВ	KM	0	0	0
4.22	Газопровод распределительный высокого давления	КМ	0,05	0,05	0,05
4.23	Газопровод распределительный среднего давления	КМ	0	0	0
4.24	Артезианская скважина (артезианская скважина Восточной системы водоснабжения (ВСВ))	единиц	0	0	0
4.25	Водовод	KM	0	0	0
4.26	Очистные сооружения (КОС)	единиц	0	0	0
4.27	Канализация самотечная	КМ	0	0	0
4.28	Канализация напорная	KM	0	0	0
			ах местного значени		
	Объекты социально-к	ультурного и ком	имунально-бытового	о обслуживания	

Поз.	Показатели	Единица измерения	Существующее положение	Первая очередь	Расчетный срок
5.1	Здание (комплекс зданий) дошкольных образовательных	мест	0	0	0
5.2	организаций Здание (комплекс зданий) общеобразовательных организаций	мест	0	0	0
5.3	Здание (комплекс зданий) организаций дополнительного образования - детскоюношеские спортивные школы (ДЮСШ)	мест	0	0	0
5.4	Здание (комплекс зданий) организаций дополнительного образования - детские школы искусств (ДШИ)	мест	0	0	0
5.5	Объекты культурно- досугового (клубного) типа	мест зрительного зала	0	0	0
5.6	Спортивные сооружения (плоскостные)	тыс. кв.м	0	0	0
5.7	Объекты спорта, включающие раздельно нормируемые спортивные сооружения (спортивные залы)	тыс. кв.м	0	0	0
5.8	Объекты спорта, включающие раздельно нормируемые спортивные сооружения (бассейн)	кв. м зеркала воды	0	0	0
5.9	Кладбища	га	0	0	0
		Транспортная инс	рраструктура		
5.15	Гаражи (стоянки) для постоянного хранения индивидуального автомобильного транспорта жителей многоквартирной застройки	машино-место	-	-	-
5.16	Объекты технического сервиса автотранспортных средств	пост	-	-	-
5.17	Протяженность велосипедных дорожек	КМ	-	-	-
	6. Инжен	перное оборудован	ие и благоустройст	во	
		Водос	снабжение		
6.1	Расчетное потребление воды питьевого качества	тыс. м ³ /сут.	н/д	0,270	0,270
		Водо	отведение		
6.2	Объем водоотведения на очистные сооружения бытовых стоков	тыс. куб. м/сутки	н/д	0,110	0,110
6.3	Объем водоотведения на очистные сооружения поверхностного стока	тыс. куб. м/год	н/д	8,89	8,89
	İ	Теппо	снабжение		

Поз.	Показатели	Единица	ца Существующее Первая очере		Расчетный					
1103.	Показатели	измерения	положение	первал очередв	срок					
	Газоснабжение									
6.5	Потребление газа (прирост)	тыс. куб. м/год	н/д	245,83	245,83					
	Электроснабжение									
6.6	Расчётная нагрузка на шинах 6(10) кВ ЦП	МВт	н/д	0,1	0,1					

12. Приложение 4. Перечень земельных участков сельскохозяйственного использования, включаемых в зоны несельскохозяйственного использования


Кадастровый номер	Категория	Вид разрешенного использования	Планируемая функциональная зона
50:23:0050364:390	Земли сельскохозяйственного назначения	обеспечение сельскохозяйственного производства	Производственная зона


13. Перечень земельных участков, в отношении которых Комитетом лесного хозяйства Московской области принято решение в соответствии с Федеральным законом № 280-ФЗ от 29.07.2017 «О внесении изменений в отдельные законодательные акты Российской Федерации в целях устранения противоречий в сведениях государственных реестров и установления принадлежности земельного участка к определенной категории земель» и утверждены акты об изменении документированной информации государственного лесного реестра.

Отсутствуют

ГЕНЕРАЛЬНЫЙ ПЛАН РАМЕНСКОГО МУНИЦИПАЛЬНОГО ОКРУГА МОСКОВСКОЙ ОБЛАСТИ ПРИМЕНИТЕ ЛЬНО К ЗЕМЕЛЬНОМУ УЧАСТКУ С КАДАСТРОВЫМ НОМЕРОМ 50:23:0050364:390

КАРТА РАЗМЕЩЕНИЯ МУНИЦИПАЛЬНОГО ОБРАЗОВАНИЯ В УСТОЙЧИВОЙ СИСТЕМЕ РАССЕЛЕНИЯ МОСКОВСКОЙ ОБЛАСТИ

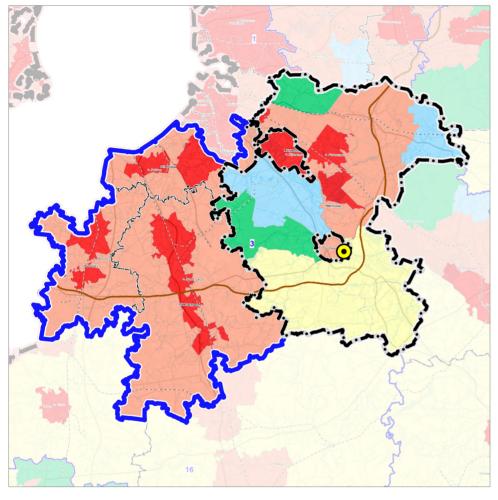

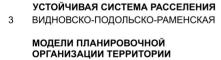

Урбанизированная

Субурбанизированная

Природно-рекреационная

ГРАНИЦЫ






разработки проекта

|--|

Должность	ФИО	Подпись	Дата	Договор № 177-2025-Э от 03.04.2025						
Руководитель мастерской	П.С. Богачев			Московская область, Раменский муниципальный округ						
Заместитель начальника отдела	Н.В. Макаров									
Главный инженер проекта	В.И. Лавренко									
Главный архитектор проекта	М.В. Некрасова			Генеральный план Раменского муниципального округа Московской области применительно к земельному участку с кадастровым номером 50:23:0050364:390	Стадия	Лист	Листов			
						1	6			
							0			
				Карта размещения муниципального образования в устойчивой системе — Градостроительства		ельства				
				расселения Московской области	ГАУ МО «НИиПИ					
Проверил	Н.В. Макаров			Масштаб 1:493 225		остроите	пьства»			

ГЕНЕРАЛЬНЫЙ ПЛАН РАМЕНСКОГО МУНИЦИПАЛЬНОГО ОКРУГА МОСКОВСКОЙ ОБЛАСТИ ПРИМЕНИТЕЛЬНО К ЗЕМЕЛЬНОМУ УЧАСТКУ С КАДАСТРОВЫМ НОМЕРОМ 50:23:0050364:390

КАРТА СУЩЕСТВУЮЩЕГО ИСПОЛЬЗОВАНИЯ ТЕРРИТОРИИ В ГРАНИЦАХ РАМЕНСКОГО МУНИЦИПАЛЬНОГО ОКРУГА ПРИМЕНИТЕЛЬНО К ЗЕМЕЛЬНОМУ УЧАСТКУ С КАДАСТРОВЫМ НОМЕРОМ 50:23:0050364:390

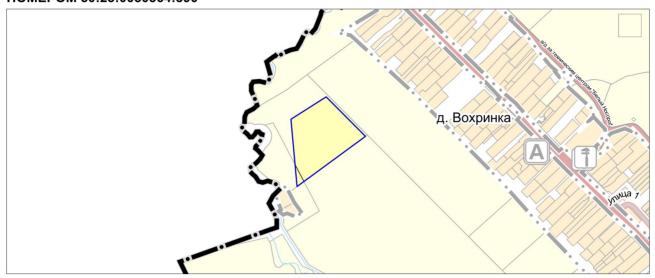

УСЛОВНЫЕ ОБОЗНАЧЕНИЯ

Улица в жилой застройке (существующая)

Н.В. Макаров

Проверил

	Границы		Земли по категориям		
	Раменского городского округа		Территории неразграниченной		
	Московской области		государственной собственности,		
			земли без категории		
	населенных пунктов (утверждённые)		Земли населенных пунктов		
	разработки генерального плана		Земли сельскохозяйственного назначения		
	* Территории и объекты вне границ		Земли промышленности, энергетики, транспорта,		
	разработки отображены в информационных		связи, радиовещания, телевидения, информатики,		
	целях и не являются предметом утверждения		земли для обеспечения космической деятельности,		
	настоящего генерального плана		земли обороны, безопасности и земли		
			иного специального назначения		
	Существующие объекты		Whole chequalibries hasha terium		
	транспортной инфраструктуры		Поверхностные водные объекты *		
A	Остановочный пункт (регионального значения)		Водоток (река, ручей, канал)		
4	Станция технического обслуживания				
	(местного значения)		Труба		
	,				
	Автомобильные дороги		20MBM FOUNDLITH IN FORDERVINGSTULINIA POROMIA		
	регионального или межмуниципального		Земли, покрытые поверхностными водами		
	значения		* Отображены в информационных целях,		
			не являются предметом утверждения		
	местного значения		генерального плана.		
			,		
	Улично-дорожная сеть	ЗЕМЕЛЬНЬ	ІЙ УЧАСТОК С КАДАСТРОВЫМ НОМЕРОМ		
	населенного пункта	50:23:0050364:390 РАСПОЛОЖЕН ВНЕ ГРАНИЦ НАСЕЛЕННЫХ ПУНКТОВ			
	`,				

Должность	ФИО	Подпись	Дата	Договор № 177-2025-Э от 03.04.2025						
Руководитель мастерской	П.С. Богачев			Московская область, Раменский муниципальный округ						
Заместитель начальника отдела	Н.В. Макаров									
Главный инженер проекта	В.И. Лавренко									
Главный архитектор проекта	М.В. Некрасова			Генеральный план Раменского муниципального округа Московской области применительно к земельному участку с кадастровым номером 50:23:0050364:390	Стадия	Лист	Листов			
						2	6			
				Карта существующего использования территории в границах Раменского	НИ и ПИ градостроит	ельства				


карта существующего использования территории в границах Раменского муниципального округа применительно к земельному участку с кадастровым номером 50:23:0050364:390

Масштаб 1:10000

Карта существующего использования территории в границах Раменского муниципального округа применительно

ТЕНЕРАЛЬНЫЙ ПЛАН РАМЕНСКОГО МУНИЦИПАЛЬНОГО ОКРУГА МОСКОВСКОЙ ОБЛАСТИ ПРИМЕНИТЕЛЬНО К ЗЕМЕЛЬНОМУ УЧАСТКУ С КАДАСТРОВЫМ НОМЕРОМ 50:23:0050364:390

КАРТА ПЛАНИРУЕМОГО РАЗВИТИЯ ТРАНСПОРТНОЙ ИНФРАСТРУКТУРЫ В ГРАНИЦАХ РАМЕНСКОГО МУНИЦИПАЛЬНОГО ОКРУГА ПРИМЕНИТЕЛЬНО К ЗЕМЕЛЬНОМУ УЧАСТКУ С КАДАСТРОВЫМ НОМЕРОМ 50:23:0050364:390

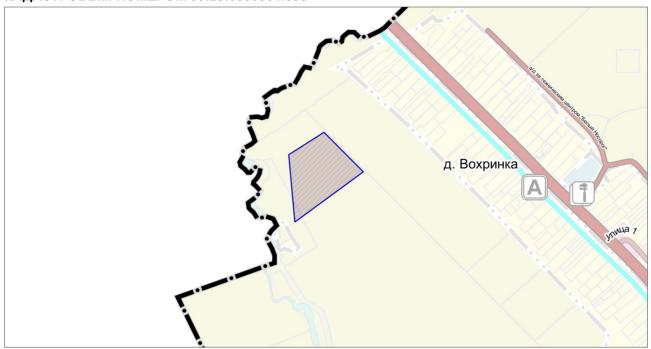


УСЛОВНЫЕ ОБОЗНАЧЕНИЯ

	Границы	Объекты регионального и межмуниципального значения
Ĺ <u>.</u>	Раменского городского округа Московской области	Автомобильные дороги
	земельных участков, поставленных на кадастровый учет	существующие
		Объекты местного значения
	населенных пунктов (утверждённые)	Автомобильные дороги
	разработки генерального плана *	существующие
		Улично-дорожная сеть
	* Территории и объекты вне границ	
	разработки отображены в информационных	Улица в жилой застройке (существующая)
	целях и не являются предметом утверждения настоящего генерального плана	T
	•	Линии общественного пассажирского транспорта
	Объекты транспортной инфраструктуры	пассажарского транспорта
A	Остановочный пункт (регионального значения)	Автобусная линия (существующая)
1	Станция технического обслуживания (местного значения)	

Должность	ОИФ	Подпись	Дата	Договор № 177-2025-Э от 03.04.2025						
Руководитель мастерской	П.С. Богачев			Московская область, Раменский муниципальный округ						
Заместитель начальника отдела	Н.В. Макаров									
Главный инженер проекта	В.И. Лавренко									
Главный архитектор проекта	М.В. Некрасова			Генеральный план Раменского муниципального округа Московской области применительно к земельному участку с кадастровым номером 50:23:0050364:390	Стадия	Лист	Листов			
						3	6			
				Карта планируемого развития транспортной инфраструктуры в границах Раменского муниципального округа применительно к земельному участку с	НИ и ПИ градостроите	ельства				
				кадастровым номером 50:23:0050364:390	FA	АУ МО «НИ	1иПИ			
Проверил	Н.В. Макаров			Масштаб 1:10000	градостроительства»					

ГЕНЕРАЛЬНЫЙ ПЛАН РАМЕНСКОГО МУНИЦИПАЛЬНОГО ОКРУГА МОСКОВСКОЙ ОБЛАСТИ ПРИМЕНИТЕЛЬНО К ЗЕМЕЛЬНОМУ УЧАСТКУ С КАДАСТРОВЫМ НОМЕРОМ 50:23:0050364:390

КАРТА ЗОН С ОСОБЫМИ УСЛОВИЯМИ ИСПОЛЬЗОВАНИЯ ТЕРРИТОРИИ В ГРАНИЦАХ РАМЕНСКОГО МУНИЦИПАЛЬНОГО ОКРУГА ПРИМЕНИТЕЛЬНО К ЗЕМЕЛЬНОМУ УЧАСТКУ С КАДАСТРОВЫМ НОМЕРОМ 50:23:0050364:390

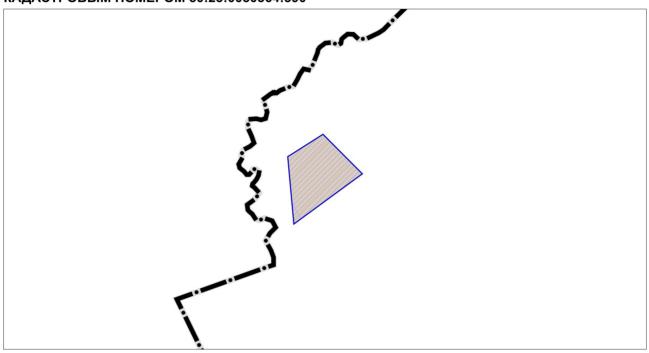


УСЛОВНЫЕ ОБОЗНАЧЕНИЯ

Границы
Раменского городского округа Московской области
разработки генерального плана
земельных участков, поставленных на кадастровый учет
Существующие зоны с особыми условиями использования территории (ЗОУИТ)
Приаэродромная территория

Должность	ФИО	Подпись	Дата	Договор № 177-2025-Э от 03.04.2025						
Руководитель мастерской	П.С. Богачев			Московская область, Раменский муниципальный округ						
Заместитель начальника отдела	Н.В. Макаров									
Главный инженер проекта	В.И. Лавренко									
Главный архитектор проекта	М.В. Некрасова			Генеральный план Раменского муниципального округа Московской области применительно к земельному участку с кадастровым номером 50:23:0050364:390	Стадия	Лист	Листов			
						4	6			
				Карта зон с особыми условиями использования территории в границах Раменского муниципального округа применительно к земельному участку с	НИ и ПИ градостроите					
				кадастровым номером 50:23:0050364:390	1	АУ МО «НИ				
Проверил	Н.В. Макаров			Масштаб 1:10000	град/	градостроительства»				

ГЕНЕРАЛЬНЫЙ ПЛАН РАМЕНСКОГО МУНИЦИПАЛЬНОГО ОКРУГА МОСКОВСКОЙ ОБЛАСТИ ПРИМЕНИТЕЛЬНО К ЗЕМЕЛЬНОМУ УЧАСТКУ С КАДАСТРОВЫМ НОМЕРОМ 50:23:0050364:390

КАРТА ГРАНИЦ ЗЕМЕЛЬ ЛЕСНОГО ФОНДА С ОТОБРАЖЕНИЕМ ГРАНИЦ ЛЕСНИЧЕСТВ И ЛЕСОПАРКОВ НА ТЕРРИТОРИИ РАМЕНСКОГО МУНИЦИПАЛЬНОГО ОКРУГА ПРИМЕНИТЕЛЬНО К ЗЕМЕЛЬНОМУ УЧАСТКУ С КАДАСТРОВЫМ НОМЕРОМ 50:23:0050364:390

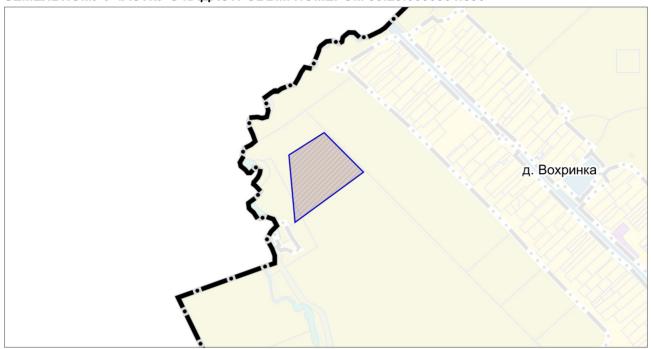

УСЛОВНЫЕ ОБОЗНАЧЕНИЯ


	границы и территории
<u>.</u> j	Раменского городского округа Московской области
	населенных пунктов (утверждённые)
	разработки генерального плана *
	* Территории и объекты вне границ разработки отображены в информационных целях и не являются предметом утверждения настоящего генерального плана
	земельных участков, поставленных на кадастровый учет

ЗЕМЛИ ЛЕСНОГО ФОНДА В ГРАНИЦАХ РАЗРАБОТКИ ГЕНЕРАЛЬНОГО ПЛАНА ОТСУТСТВУЮТ

Должность	ФИО	Подпись	Дата	Договор № 177-2025-Э от 03.04.2025						
Руководитель мастерской	П.С. Богачев									
Заместитель начальника отдела	Н.В. Макаров			Московская область, Раменский муниципальный округ						
Главный инженер проекта	В.И. Лавренко									
Главный архитектор проекта	М.В. Некрасова			Генеральный план Раменского муниципального округа Московской области применительно к земельному участку с кадастровым номером 50:23:0050364:390	Стадия	Лист	Листов			
						5	6			
				Карта границ земель лесного фонда с отображением границ лесничеств и лесопарков на территории Раменского муниципального округа применительно к земельному участку с кадастровым номером 50:23:0050364:390	НИ и ПИ градостроительства ГАУ МО «НИиПИ		ЛиПИ			
Проверил	Н.В. Макаров			Масштаб 1:10000 градостроит		остроител	льства»			

ГЕНЕРАЛЬНЫЙ ПЛАН РАМЕНСКОГО МУНИЦИПАЛЬНОГО ОКРУГА МОСКОВСКОЙ ОБЛАСТИ ПРИМЕНИТЕЛЬНО К ЗЕМЕЛЬНОМУ УЧАСТКУ С КАДАСТРОВЫМ НОМЕРОМ 50:23:0050364:390

КАРТА ГРАНИЦ ЗЕМЕЛЬ СЕЛЬСКОХОЗЯЙСТВЕННОГО НАЗНАЧЕНИЯ С ОТОБРАЖЕНИЕМ ОСОБО ЦЕННЫХ СЕЛЬСКОХОЗЯЙСТВЕННЫХ УГОДИЙ И МЕЛИОРИРУЕМЫХ ЗЕМЕЛЬ РАМЕНСКОГО МУНИЦИПАЛЬНОГО ОКРУГА ПРИМЕНИТЕЛЬНО К ЗЕМЕЛЬНОМУ УЧАСТКУ С КАДАСТРОВЫМ НОМЕРОМ 50:23:0050364:390

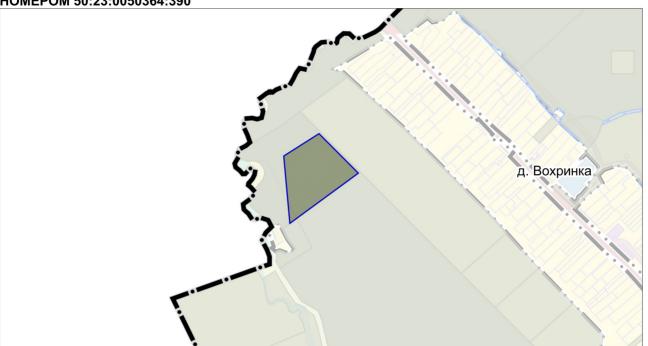

УСЛОВНЫЕ ОБОЗНАЧЕНИЯ

Границы и территории

ij	Раменского городского округа Московской области
	населенных пунктов (утверждённые)
	разработки генерального плана *
	* Территории и объекты вне границ разработки отображены в информационных целях и не являются предметом утверждения настоящего генерального плана
	земельных участков, поставленных на кадастровый учет
	земель сельскохозяйственного назначения,
	зарегистрированных в государственном
	кадастре недвижимости
	мелиорируемых земель **

МЕЛИОРИРУЕМЫЕ ЗЕМЛИ В ГРАНИЦАХ РАЗРАБОТКИ ГЕНЕРАЛЬНОГО ПЛАНА ОТСУТСТВУЮТ

Должность	ФИО	Подпись	Дата	Договор № 177-2025-Э от 03.04.2025						
Руководитель мастерской	П.С. Богачев									
Заместитель начальника отдела	Н.В. Макаров			Московская область, Раменский муниципальный округ						
Главный инженер проекта	В.И. Лавренко									
Главный архитектор проекта	М.В. Некрасова			Генеральный план Раменского муниципального округа Московской области применительно к земельному участку с кадастровым номером 50:23:0050364:390	Стадия	Лист	Листов			
						6	6			
				Карта границ земель сельскохозяйственного назначения с отображением особо ценных сельскохозяйственных угодий и мелиорируемых земель Раменского муниципального округа применительно к земельному участку с кадастровым номером 50:23:0050364:390	НИ и ПИ градостроительства ГАУ МО «НИиПИ		И иПИ			
Проверил	Н.В. Макаров			Масштаб 1:10000	град	градостроительства»				

^{**} в соответствии со сведениями ИСОГД МО

ГЕНЕРАЛЬНЫЙ ПЛАН РАМЕНСКОГО МУНИЦИПАЛЬНОГО ОКРУГА МОСКОВСКОЙ ОБЛАСТИ ПРИМЕНИТЕЛЬНО К ЗЕМЕЛЬНОМУ УЧАСТКУ С КАДАСТРОВЫМ НОМЕРОМ 50:23:0050364:390

МАТЕРИАЛЫ ПО ОБОСНОВАНИЮ

TOM II

«Охрана окружающей среды»

КОМИТЕТ ПО АРХИТЕКТУРЕ И ГРАДОСТРОИТЕЛЬСТВУ МОСКОВСКОЙ ОБЛАСТИ

Государственное автономное учреждение Московской области «Научно-исследовательский и проектный институт градостроительства»

(ГАУ МО «НИиПИ градостроительства»)

143960, Московская область, г. Реутов, проспект Мира, д. 57, помещение III, тел: +7 (495) 242 77 07, niipi@mosreg.ru

Договор № 177-2025-Э от 03.04.2025

ГЕНЕРАЛЬНЫЙ ПЛАН РАМЕНСКОГО МУНИЦИПАЛЬНОГО ОКРУГА МОСКОВСКОЙ ОБЛАСТИ ПРИМЕНИТЕЛЬНО К ЗЕМЕЛЬНОМУ УЧАСТКУ С КАДАСТРОВЫМ HOMEPOM 50:23:0050364:390

МАТЕРИАЛЫ ПО ОБОСНОВАНИЮ

TOM II «Охрана окружающей среды»

Руководитель мастерской Заместитель начальника отдела П.С. Богачев Н.В. Макаров

2025

Состав материалов

Генерального плана Раменского муниципального округа Московской области применительно к земельному участку с кадастровым номером 50:23:0050364:390

<u>№</u>	Наименование документа
	Утверждаемая часть
1	Положение о территориальном планировании.
2	Графические материалы (карты)
2.1	Карта границ населенных пунктов, входящих в состав Раменского муниципального округа применительно к земельному участку с кадастровым номером 50:23:0050364:390
2.2	Карта функциональных зон Раменского муниципального округа применительно к земельному участку с кадастровым номером 50:23:0050364:390
3	Приложение. Сведения о границе населенного пункта, которые должны содержать графическое описание местоположения границы населенного пункта, перечень координат характерных точек этих границ в системе координат, используемой для ведения Единого государственного реестра недвижимости, подготовленные в соответствии с приказом Росреестра от 26.07.2022 №П/0292 (материалы в электронном виде)
	Материалы по обоснованию генерального плана
4	ТОМ I. «Планировочная и инженерно-транспортная организация
4.1	территории. Социально-экономическое обоснование. Книга 1
4.1	Текстовая часть
4.2	Графические материалы (карты)
4.2.1	Карта размещения муниципального образования в устойчивой системе расселения Московской области
4.2.2.	Карта существующего использования территории в границах Раменского муниципального округа применительно к земельному участку с кадастровым номером 50:23:0050364:390
4.2.3	Карта планируемого развития транспортной инфраструктуры в границах Раменского муниципального округа применительно к земельному участку с кадастровым номером 50:23:0050364:390
4.2.4	Карта зон с особыми условиями использования территории в границах Раменского муниципального округа применительно к земельному участку с кадастровым номером 50:23:0050364:390
4.2.5	Карта границ земель лесного фонда с отображением границ лесничеств и лесопарков на территории Раменского муниципального округа применительно к земельному участку с кадастровым номером 50:23:0050364:390
4.2.6	Карта границ земель сельскохозяйственного назначения с отображением особо ценных сельскохозяйственных угодий и мелиорируемых земель Раменского муниципального округа применительно к земельному участку с кадастровым номером 50:23:0050364:390
5	ТОМ І. «Планировочная и инженерно-транспортная организация территории. Социально-экономическое обоснование». Книга 2 - сведения ограниченного доступа
5.1	Текстовая часть
5.2	Графические материалы (карты)
5.2.1	Карта планируемого развития инженерных коммуникаций и сооружений в границах Раменского муниципального округа применительно к земельному участку с кадастровым номером 50:23:0050364:390 - сведения ограниченного доступа

6	ТОМ II. «Охрана окружающей среды»
6.1	Текстовая часть
6.2	Графические материалы (карты)
	Карта границ зон негативного воздействия существующих и планируемых
6.2.1	объектов капитального строительства Раменского муниципального округа применительно к земельному участку с кадастровым номером 50:23:0050364:390
	Карта существующих и планируемых особо охраняемых природных территорий,
	зон санитарной охраны источников питьевого водоснабжения, водоохранных
6.2.2	зон, прибрежных защитных полос, береговых полос водных объектов. Зон
	затопления и подтопления Раменского муниципального округа применительно к
	земельному участку с кадастровым номером 50:23:0050364:390
7	ТОМ III. «Объекты культурного наследия»
7.1	Текстовая часть
7.2	Графические материалы (карта)
	Карта границ территорий, зон охраны и защитных зон объектов культурного
7.2.1	наследия Раменского муниципального округа применительно к земельному
	участку с кадастровым номером 50:23:0050364:390
8	ТОМ IV. «Основные факторы риска возникновения чрезвычайных ситуаций
	природного и техногенного характера» - сведения ограниченного доступа
8.1	Текстовая часть
8.2	Графические материалы (карта)
	Карта границ территорий, подверженных риску возникновения чрезвычайных
8.2.1	ситуаций природного и техногенного характера и воздействия их последствий
0.2.1	Раменского муниципального округа применительно к земельному участку с
	кадастровым номером 50:23:0050364:390 - сведения ограниченного доступа
9	Материалы на электронном носителе
9.1	Текстовые материалы в формате PDF; графические материалы в формате PDF/PNG

Оглавление

Сост	ав ма	териалов	3
BBE	ДЕНІ	任	6
1. ПІ	РИРО	ДНЫЕ УСЛОВИЯ	11
		Климатическая характеристика	
	1.2.		
	1.3.	Геологическое строение	
	1.4.	Гидрогеологические условия	13
	1.5.	Инженерно-геологические условия	14
	1.6.	Полезные ископаемые	15
	1.7.	Гидрологические особенности территории	15
	1.8.	Почвенный покров.	15
	1.9.	Растительный покров	16
2. O	XPAH	ІА ОКРУЖАЮЩЕЙ СРЕДЫ	17
	2.1	Вопросы местного значения муниципального округа в области охраны	
		окружающей среды	17
	2.2	Состояние атмосферного воздуха	18
	2.3	Акустический режим	20
	2.4	Загрязнение поверхностных вод	23
	2.5	Загрязнение подземных вод	25
	2.6	Система особо охраняемых природных территорий, природных экологических	
		и природно-исторических территорий	
	2.7	Санитарная очистка территории	27
3. 30	оны (С ОСОБЫМИ УСЛОВИЯМИ ИСПОЛЬЗОВАНИЯ ТЕРРИТОРИИ ПО	
П	РИРС	ДНЫМ И ЭКОЛОГИЧЕСКИМ ФАКТОРАМ	30
3.1		Приаэродромная территория	30
3.2		Водоохранная зона, прибрежная защитная полоса	31
к	декс	Зоны санитарной охраны источников питьевого и хозяйственно-бытового абжения, а также устанавливаемые в случаях, предусмотренных Водным ом Российской Федерации, в отношении подземных водных объектов зоны	
СГ	іециа.	тьной охраны	33
3.4		Санитарно-защитная зона	34
3.5		Зоны затопления и подтопления	35
4 ПІ	риро	ЛООХРАННЫЕ МЕРОПРИЯТИЯ	37

ВВЕДЕНИЕ

Генеральным планом Раменского муниципального округа Московской области применительно к земельному участку с кадастровым номером 50:23:0050364:390 (далее – генеральный план) подготовлен Государственным автономным учреждением Московской области «Научно-исследовательский и проектный институт градостроительства» (ГАУ МО «НИиПИ градостроительства») в соответствии с Распоряжением Комитета по архитектуре и градостроительству Московской области № 33PB-278 от 13.03.2024 на основании Договора № 177-2025-Э от 03.04.2025.

В соответствии с законом Московской области от 28.11.2024 № 226/2024-ОЗ «О регулировании отдельных вопросов, связанных с наделением статусом муниципального округа отдельных муниципальных образований Московской области» Раменский городской округ переведён в статус муниципального округа.

Состав документов генерального плана определен в соответствии со статьей 23 Градостроительного кодекса Российской Федерации.

Частью 9 статьи 23 Градостроительного кодекса Российской Федерации предусматривается возможность установления законодательством субъектов Российской Федерации следующих особенностей подготовки генерального плана:

- подготовка генерального плана городского округа может осуществляться применительно к отдельным населенным пунктам, входящим в состав городского округа, территориям городского округа за границами населенных пунктов без последующего внесения в генеральный план изменений, относящихся к другим частям территорий городского округа;
- генеральный план городского округа может не содержать карту планируемого размещения объектов местного значения городского округа. В этом случае такая карта подлежит утверждению местной администрацией в порядке, установленном нормативным правовым актом органа государственной власти субъекта Российской Федерации;
- положение о территориальном планировании вместо сведений о видах, назначении и наименованиях планируемых для размещения объектов местного значения городского округа, об их основных характеристиках, местоположении может содержать сведения о потребности в указанных объектах местного значения без указания их основных характеристик и местоположения.

Данные особенности установлены в статье 13 Закона Московской области от 07.03.2007 № 36/2007-ОЗ «О Генеральном плане развития Московской области» (принят постановлением Мособлдумы от 21.02.2007 № 2/210-П).

Генеральный план содержит следующие материалы.

Утверждаемая часть:

- 1. Положение о территориальном планировании, которое включает:
- сведения о нормативных потребностях в объектах местного значения;
- параметры функциональных зон, а также сведения о планируемых для размещения в них объектах федерального и регионального значения, за исключением линейных объектов.
 - 2. Графические материалы:
- Карта границ населенных пунктов, входящих в состав Раменского муниципального округа применительно к земельному участку с кадастровым номером 50:23:0050364:390;
- Карта функциональных зон Раменского муниципального округа применительно к земельному участку с кадастровым номером 50:23:0050364:390.
- 3. Приложение. Сведения о границе населенного пункта, которые должны содержать графическое описание местоположения границы населенного пункта, перечень

координат характерных точек этих границ в системе координат, используемой для ведения Единого государственного реестра недвижимости, подготовленные в соответствии с приказом Росреестра от 26.07.2022 №П/0292.

Материалы по обоснованию генерального плана:

ТОМ І. «Планировочная и инженерно-транспортная организация территории. Социально-экономическое обоснование» (Книга 1 и Книга 2 – *сведения ограниченного доступа*);

ТОМ II. «Охрана окружающей среды»;

TOM III. «Объекты культурного наследия»;

TOM IV. «Основные факторы риска возникновения чрезвычайных ситуаций природного и техногенного характера» (сведения ограниченного доступа);

Приложение. Сведения о границе населенного пункта, которые должны содержать графическое описание местоположения границы населенного пункта, перечень координат характерных точек этих границ в системе координат, используемой для ведения Единого государственного реестра недвижимости, подготовленные в соответствии с приказом Росреестра от 26.07.2022 №П/0292.

Генеральный план оформлен в соответствии с Приказом Минэкономразвития России от 09.01.2018 № 10 «Об утверждении Требований к описанию и отображению в документах территориального планирования объектов федерального значения, объектов регионального значения, объектов местного значения и о признании утратившим силу приказа Минэкономразвития России от 7 декабря 2016 г. № 793».

Раздел «Охрана окружающей среды» подготовлен в соответствии с требованиями правовых и нормативных актов Российской Федерации, Московской области (в редакциях, актуальных на момент выпуска проекта):

- -Градостроительный кодекс Российской Федерации;
- -Водный кодекс Российской Федерации;
- -Воздушный кодекс Российской Федерации;
- -Лесной кодекс Российской Федерации;
- -Земельный кодекс Российской Федерации;
- -Федеральный закон от 10.01.2002 № 7-ФЗ «Об охране окружающей среды»;
- -Федеральный закон от 14.03.1995 № 33-ФЗ «Об особо охраняемых природных территориях»;
- -Федеральный закон от 30.03.1999 № 52-ФЗ «О санитарно-эпидемиологическом благополучии населения»;
- -Федеральный закон от 24.06.1998 № 89-ФЗ «Об отходах производства и потребления»;
 - -Федеральный закон от 12.01.1996 № 8-ФЗ «О погребении и похоронном деле»;
- -Федеральный закон от 25.06.2002 № 73-ФЗ «Об объектах культурного наследия (памятниках истории и культуры) народов Российской Федерации»;
- -Федеральный закон от 06.10.2003 № 131-ФЗ «Об общих принципах организации местного самоуправления в Российской Федерации»;
 - -Федеральный закон от 21.02.1992 № 2395-1 «О недрах»;
- —Федеральный закон от 29.07.2017 № 280-ФЗ «О внесении изменений в отдельные законодательные акты Российской Федерации в целях устранения противоречий в сведениях государственных реестров и установления принадлежности земельного участка к определенной категории земель»;

- -Постановление Правительства Российской Федерации от 11.03.2010 № 138 «Об утверждении Федеральных правил использования воздушного пространства Российской Федерации»;
- —Постановление Правительства Российской Федерации от 03.03.2018 № 222 «Об утверждении Правил установления санитарно-защитных зон и использования земельных участков, расположенных в границах санитарно-защитных зон»;
- —Приказ Минэкономразвития России от 09.01.2018 № 10 «Об утверждении Требований к описанию и отображению в документах территориального планирования объектов федерального значения, объектов регионального значения, объектов местного значения и о признании утратившим силу приказа Минэкономразвития России от 7 декабря 2016 г. № 793»;
- —Постановление Главного государственного санитарного врача Российской Федерации от 14.03.2002 № 10 «О введении в действие Санитарных правил и норм «Зоны санитарной охраны источников водоснабжения и водопроводов питьевого назначения. СанПиН 2.1.4.1110-02»;
- —Постановление Главного государственного санитарного врача Российской Федерации от 30.04.2010 № 45 «Об утверждении СП 2.1.4.2625-10 «Зоны санитарной охраны источников питьевого водоснабжения г. Москвы»;
- —Постановление Главного государственного санитарного врача РФ от 28.01.2021 № 3 «Об утверждении санитарных правил и норм СанПиН 2.1.3684-21 «Санитарно-эпидемиологические требования к содержанию территорий городских и сельских поселений, к водным объектам, питьевой воде и питьевому водоснабжению, атмосферному воздуху, почвам, жилым помещениям, эксплуатации производственных, общественных помещений, организации и проведению санитарно-противоэпидемических (профилактических) мероприятий»;
- —Постановление Главного государственного санитарного врача РФ от 28.01.2021 № 2 «Об утверждении санитарных правил и норм СанПиН 1.2.3685-21 «Гигиенические нормативы и требования к обеспечению безопасности и (или) безвредности для человека факторов среды обитания»;
- -Постановление Главного государственного санитарного врача РФ от 25.09.2007 № 74 «О введении в действие новой редакции санитарно-эпидемиологических правил и нормативов СанПиН 2.2.1/2.1.1.1200-03 «Санитарно-защитные зоны и санитарная классификация предприятий, сооружений и иных объектов»;
- —Решение Исполкома Моссовета и Мособлисполкома от 17.04.1980 № 500-1143 «Об утверждении проекта установления красных линий границ зон санитарной охраны источников водоснабжения г. Москвы в границах ЛПЗП»;
- -Постановление Правительства Москвы и Правительства Московской области от 17.12.2019 № 1705-ПП/970/44 «О зонах санитарной охраны источников питьевого и хозяйственно-бытового водоснабжения на территории города Москвы и Московской области»;
- -СП 42.13330.2016. Свод правил. Градостроительство. Планировка и застройка городских и сельских поселений. Актуализированная редакция СНиП 2.07.01-89* (утв. Приказом Минстроя России от 30.12.2016 № 1034/пр);
- -СП 51.13330.2011. Свод правил. Защита от шума. Актуализированная редакция СНиП 23-03-2003 (утв. Приказом Минрегиона РФ от 28.12.2010 № 825);
- —Закон Московской области от 05.12.2014 № 164/2014-ОЗ «О видах объектов областного значения, подлежащих отображению на схемах территориального планирования Московской области, видах объектов местного значения муниципального района, поселения, городского округа, подлежащих отображению на схеме

территориального планирования муниципального района, генеральном плане поселения, генеральном плане городского округа Московской области»;

- -Закон Московской области от 23.07.2003 N 96/2003-ОЗ «Об особо охраняемых природных территориях»;
- —Закон Московской области от 07.03.2007 № 36/2007-ОЗ «О Генеральном плане развития Московской области»;
- —Закон Московской области от 17.07.2007 № 115/2007-ОЗ «О погребении и похоронном деле в Московской области»;
- —Закон Московской области от 12.06.2004 № 75/2004-ОЗ «Об обороте земель сельскохозяйственного назначения на территории Московской области»;
- –Постановление Правительства Московской области от 11.02.2009 № 106/5 «Об утверждении Схемы развития и размещения особо охраняемых природных территорий в Московской области»;
- -Постановление Правительства Московской области от 22.12.2016 № 984/47 «Об утверждении территориальной схемы обращения с отходами Московской области»;
- —Постановление Правительства Московской области от 11.07.2007 № 517/23 «Об утверждении Схемы территориального планирования Московской области основных положений градостроительного развития»;
- Постановление Правительства Московской области от 25.03.2016 № 230/8
 «Об утверждении Схемы территориального планирования транспортного обслуживания Московской области»;
- -Постановление Правительства Московской области от 17.08.2015 № 713/30 «Об утверждении нормативов градостроительного проектирования Московской области»;
- —Постановление Правительства Московской области от 04.10.2022 № 1068/35 «О досрочном прекращении реализации государственной программы Московской области «Экология и окружающая среда Подмосковья» на 2017-2026 годы и утверждении государственной программы Московской области «Экология и окружающая среда Подмосковья» на 2023-2027 годы»;
- —Распоряжение Минсельхозпрода Московской области от 10.10.2019 № 20РВ-349 «Об утверждении Перечня особо ценных продуктивных сельскохозяйственных угодий, расположенных на территории Московской области, использование которых для других целей не допускается».

При подготовке генерального плана Раменского городского округа применительно к земельному участку с кадастровым номером 50:23:0050364:390 использованы материалы инженерно-геологических, инженерно-гидрометеорологических, инженерно-экологических инженерных изысканий, изыскания грунтовых строительных материалов, изыскания источников водоснабжения на базе подземных вод.

Инженерно-геологические изыскания:

- —отчёт «Изучение инженерно-геологических и гидрогеологических процессов Московской области с целью прогноза изменений геологической среды и ее охраны» (Министерство геологии РСФСР, ПГО «Центргеология», 1986 г.). Картографические приложения к отчету содержат:
 - ✓ инженерно-геологическую карту Московской области, М 1:200 000;
- ✓ карту инженерно-геологического (типологического) районирования Московской области, М 1:200 000;
 - ✓ инженерно-геодинамическую карту Московской области, М 1:200 000;
 - ✓ карту изменений геологической среды Московской области, М 1:200 000;

- ✓ схематическую карту прогноза распространения карстово-суффозионных процессов в Московской области, М 1:200 000;
- -геологическая карта коренных отложений Московской области, М 1:500 000 (Министерство природных ресурсов Российской Федерации, Центральный региональный геологический центр, 1998 г.);
- -геологическая карта четвертичных отложений Московской области, М 1:500 000 (Министерство природных ресурсов Российской Федерации, Центральный региональный геологический центр, 1998 г.).

Инженерно-гидрометеорологические изыскания:

- -СП 131.13330.2020 «СНиП 23-01-99* Строительная климатология»;
- -справка ФГБУ «Центральное УГМС» о краткой климатической характеристике района по данным метеорологической станции «Павловский Посад».

Инженерно-экологические изыскания:

- -эколого-геохимическая карта Московского полигона, М 1:200 000 (Министерство природных ресурсов РФ, ИМГРЭ, 1998 г.);
- -отчёт «Выполнение экологической оценки грунтовых вод и вод артезианских комплексов на территории Московской области» (ООО «Пелоид», 1997 г.);
- -эколого-гидрогеологическая карта вод эксплуатационных комплексов, М 1:350 000 (МНПЦ «Геоцентр-Москва»);
- -эколого-гидрогеологическая карта грунтовых вод, М 1:350 000 (МНПЦ «Геоцентр-Москва»);
- -карта растительности Московской области, М 1:200 000 (МГУ им. Ломоносова, 1996 г.).

Изыскания грунтовых строительных материалов:

- -карта полезных ископаемых Московской области, М 1:500 000 (Министерство природных ресурсов Российской Федерации, Центральный региональный геологический центр, 1998 г.);
- -отчёт «Комплексная схема использования нерудного сырья в Московской области на базе автоматизированной информационной поисковой системы» (ГК «НИиПИ градостроительства», 1994 г.);
- материалы, предоставленные Министерством экологии и природопользования Московской области (письма № 24Исх-12031 от 07.10.2015, № 24Исх-14725 от 14.12.2015).

Изыскания источников водоснабжения на базе подземных вод:

-гидрогеологическая карта Московской области, М 1:500 000 (Министерство природных ресурсов Российской Федерации, Центральный региональный геологический центр, 1998 г.).

1. ПРИРОДНЫЕ УСЛОВИЯ

1.1. Климатическая характеристика

Климатические условия определяются расположением исследуемой территории в центре обширной Русской равнины. Значительная удаленность её от океанов и больших морей обуславливает континентальность её климата. Однако морской воздух часто проникает сюда с западными и юго-западными ветрами. Таким образом, климат исследуемой территории умеренно континентальный, с хорошо выраженными сезонами года.

Согласно данным СП 131.13330.2020 «Строительная климатология», климат характеризуется следующими параметрами: многолетняя среднемесячная температура наиболее холодного месяца – января, составляет минус 7,8°С. В отдельные дни этого месяца температура воздуха понижалась до минус 43°С (абсолютный минимум). Значения средней и максимальной суточной амплитуды температуры наружного воздуха в январе составляют 6,2°С и 22°С соответственно. Средняя максимальная температура воздуха наиболее теплого месяца (июля) составляет 23,5°С; средняя суточная амплитуда температуры воздуха составляет плюс 9,6°С. В отдельные дни июля дневная температура поднималась до 38°С (абсолютный максимум). Многолетняя среднемесячная температура июля 18,7°С. Значения средней и максимальной суточной амплитуды температуры наружного воздуха в июле составляют 10,4°С и 18,5°С соответственно. Велики контрасты температуры воздуха и в переходные месяцы, особенно весной, когда в третьей декаде апреля в отдельные годы днем воздух прогревался до 28°С, а в мае до плюс 31°С. Среднегодовая температура воздуха приведены в таблице 1.1.1.

Таблица 1.1.1

	Среднемесячная и годовая температура воздуха, °С							
I	I II III IV V VI VII VIII IX X XI XII год							
-7,8	-7,8 -7,1 -1,3 6,4 13,0 16,9 18,7 16,8 11,1 5,2 -1,1 -5,6 5,4							

Заморозки весной прекращаются в среднем в конце первой — начале второй декады мая. Осенью заморозки начинаются обычно в конце сентября — начале октября. Даты начала и конца заморозков в большей степени зависят от микрорельефа, застроенности и наличия древесной растительности. Многолетняя средняя дата окончания заморозков — конец апреля — начало мая. Территория располагается в зоне достаточного увлажнения. Среднемесячная относительная влажность воздуха наиболее холодного месяца составляет 83%.

Расчетные температуры наружного воздуха:

- наиболее холодных суток обеспеченностью 0,98 минус 35°C, обеспеченностью 0,92 минус 28°C;
- наиболее холодный пятидневки обеспеченностью 0,98 минус 29°C, обеспеченностью 0,92 минус 25°C;
- средняя суточная амплитуда температуры воздуха наиболее холодного месяца 5,4°C.
- наиболее теплого периода года обеспеченностью 0,95 плюс 23°C, обеспеченностью 0,98 плюс 26°C.

Продолжительность неблагоприятного периода — с 20 октября по 5 мая (6,5) месяцев).

По многолетним наблюдениям количество осадков за ноябрь — март составляет 225 мм, за апрель — октябрь — 465 мм. Суточный максимум осадков составляет 63 мм. В теплый период года атмосферные осадки более интенсивны и менее длительны, чем в осенне-зимний. Снежный покров появляется в среднем в начале ноября. В большинстве случаев первый покров быстро сходит. Устойчивый снежный покров образуется в конце ноября, а сходит — в первой декаде апреля. В течение года преобладают ветры западного направления.

1.2. Физико-географическая характеристика

Территория Раменского муниципального округа применительно к земельным участкам с кадастровым номером 50:23:0050364:390 расположена в пределах Москворецко-Окской физико-географической провинции (ФГП) подзоны смешанных лесов.

Москворецко-Окская $\Phi \Gamma \Pi$ занимает Москворецко-Окскую равнину – междуречье рек Москвы и Оки.

Дочетвертичный фундамент Москворецко-Окской ФГП, представленный известняками карбона, юрскими глинами и меловыми песками, отличается неровным эрозионно-останцовым рельефом с большим перепадом высот, достигающим нередко 80-100 м. При этом характерно чередование выровненных, наклонных, пластовоступенчатых участков (с абс. высотами 150-180 м), эрозионных останцовых возвышенностей (до 200 м) и глубоковрезанных (80-100 м) палеодолин.

Современная орография является унаследованной и находится в тесной связи с доледниковым рельефом, отличаясь от него более плавными очертаниями. Как современный, так и дочетвертичный рельеф явились причиной обособления современных ландшафтов и во многом определили их свойства. Однако ещё в большей степени они зависят от особенностей залегания и литологического состава четвертичных отложении: суглинистой морены, флювиогляциальных песков, озёрно-водноледниковых алевритов, глин, суглинков. Общая мощность четвертичных отложений составляет 10-30 м. Важнейшая роль в формировании их толщи и, соответственно, субстрата большинства ландшафтов провинции принадлежала аккумулятивной деятельности окского, днепровского и, особенно, московского ледника и его талых вод.

Рассматриваемый земельный участок относится к Бронницкому ландшафту волнистых, холмистых, слабоволнистых, моренных и плоских, озерно-водноледниковых, свежих и влажных равнин. Обособление его происходило на опущенном (130-140 м) цоколе коренных пород, кровля которого сложена меловыми и неогеновыми песками и юрскими глинами. Занимает участок луговую террасу.

1.3. Геологическое строение

В геологическом строении территории принимают участие комплексы четвертичных и дочетвертичных отложений.

Геологическое строение территории приводится до глубины возможного техногенного воздействия по данным региональных исследований. Наиболее глубоко залегающими отложениями, которые могут подвергнуться негативному воздействию при развитии рассматриваемой территории, являются породы верхнего отдела девонской системы.

Породы верхнего девона представлены отложениями франского и фаменского ярусов. Суммарная мощность отложений верхнего девона составляет около 600 м. Отложения представлены в нижней части переслаиванием известняков с глинами, а в верхней части разреза - известняками и доломитами с гипсами в кровле.

Нижний карбон представлен визейским и серпуховским ярусом. Визейские отложения сложены преимущественно известняками. В разрезе наблюдается один выдержанный прослой глины мощностью до 5 м, залегающий в основании михайловского горизонта. Общая мощность пород визейского яруса составляет около 55 м. Серпуховский ярус представлен известняками доломитами мергелями с выдержанными прослоями глин в средней части разреза. Общая мощность пород серпуховского яруса составляет в среднем 60-70 м.

Средний карбон представлен известняковой толщей московского яруса, в составе которого выделяют верейский, каширский, подольский, мячковский горизонты. Верейский горизонт мощностью 18-20 м представлен жирными и алевритистыми глинами вишнево-красной или кирпично-красной окраски, разделяющими известняки верхней части серпуховского яруса нижнего карбона от известняков каширского горизонта московского яруса среднего карбона. Отложения каширского горизонта представлены преимущественно светло-серыми известняками и доломитами мощностью около 60 м. В каширском горизонте встречаются три пачки глин, верхняя из которых — ростиславльская (5-8 м), служит водоупором, разделяющим каширский водоносный горизонт от подольско-мячковского.

Верхний отдел каменноугольной системы представлен отложениями гжельского и касимовского яруса. Отложения касимовского яруса представлены известняками, доломитами и мергелями с прослоями глин кревякинского и дорогомиловского горизонта. Вышележащий гжельский ярус представлен известняками и доломитами нижнеречицкой подсвиты, а также пестроокрашенными глинами, которые являются сырьем для производства керамики. Верхняя часть разреза представлена доломитами, мергелями и песчаниками. Мощность отложений достигает 40 м. Карбонатная перекрывается терригенной сероцветной формацией средней юры. Кровля коренного фундамента представлена глинами среднекелловейского яруса. Отложения келловейского яруса представлены серыми песчанистыми глинами с фосфоритовыми конкрециями с песками буро-желтого или серого цвета в основании. Мощность келловейских отложений составляет 12-15 м.

С экологической точки зрения огромное значение имеет высокая поглотительная способность глин юрского возраста, что делает их эффективным природным экраном при проникновении загрязнителей.

Четвертичные отложения на рассматриваемой территории представлены аллювиальными отложениями первой надпойменной террасы. Аллювий мощностью до 16 м представлен песками, суглинками, в основании песчано-гравийными отложениями.

1.4. Гидрогеологические условия

Гидрогеологические условия рассматриваемой территории Раменского муниципального округа характеризуются развитием следующих водоносных горизонтов:

- -мезо-кайнозойского;
- -каменноугольного

Спорадически развиты грунтовые воды типа «верховодки».

Объединенный мезо-кайнозойский водоносный горизонт из-за малой водообильности, слабой водоотдачи и ограниченного распространения не может использоваться для централизованного водоснабжения. В ряде случаев горизонт эксплуатируется колодцами.

Основными эксплуатируемыми для хозяйственно-питьевого водоснабжения водоносными горизонтами на данной территории являются водоносные горизонты

каменноугольных отложений. Наиболее значимый в хозяйственном отношении является подольско-мячковский горизонт.

Природные условия формирования гидрогеохимического режима водоносных горизонтов в карбонатных отложениях каменноугольной системы обуславливают повышенный фоновый уровень концентраций в подземных водах целого ряда компонентов: фтора, бария, лития, а также общей жесткости и общего железа. Этот уровень сопоставим или превосходит ПДК. Для вод подольско-мячковского горизонта характерно повышенное и устойчивое во времени содержание железа (до 7 ПДК), фтора (до 2 ПДК) и стронция (до 5 ПДК).

В связи со значительной сработкой подольско-мячковского водоносного горизонта, сформировалась нисходящая фильтрация из загрязненных вышележащих водоносных горизонтов и поверхностных водотоков, а также восходящая фильтрация из минерализованных нижележащих водоносных горизонтов, в связи с чем наблюдается увеличение минерализации в водах подольско-мячковского горизонта при приближении к речным долинам. Это объяснятся смешением более минерализованных вод первого от поверхности водоносного комплекса с водами подольско-мячковского горизонта.

Воды каширского водоносного горизонта в силу природных особенностей характеризуются повышенным содержанием фтора, стронция и лития, высокой общей жесткостью.

1.5. Инженерно-геологические условия

В зависимости от рельефа, геологического строения, степени дренированности территории, устойчивости грунтов, выделяются благоприятные, ограниченно благоприятные и неблагоприятные по инженерно-геологическим условиям участки. Благоприятными считаются условия, при которых освоение не требует проведения инженерных мероприятий, ограниченно благоприятными — условия, при которых геологические процессы не могут вызвать катастрофических последствий, но требуют инженерной подготовки, неблагоприятными — условия, при которых требуются значительные капиталовложения на укрепление грунтов и защиту территории.

Согласно карте изменений геологической среды Московской области (Министерство геологии РСФСР, ПГО «Центргеология», 1986 г.), территория Раменского муниципального округа применительно к земельному участку с кадастровым номером 50:23:0050364:390 характеризуется средней степенью устойчивости геологической среды к инженерно-хозяйственному воздействию, относится к ограниченно благоприятным по инженерно-геологическим условиям участкам.

Рассматриваемая территория приурочена к одному геоморфологическому элементу – среднечетвертичным-современным надпойменным и пойменным заболоченным террасам. Аллювиальные отложения характеризуется песчаным составом, поверхность террас выровненная, глубина залегания грунтовых вод 0,1-3,0 м.

При освоении территории возможен ряд антропогенных процессов и явлений, а именно: подтопление городских территорий, заболачивание земель, изменение агрессивности грунтовых вод, изменение физико-механических свойств пород при мелиорации земель, суффозия вдоль трасс подземных коммуникаций.

При любом строительстве, независимо от инженерно-геологических условий, с целью предотвращения дополнительного обводнения территории и исключения проникновения с поверхности загрязняющих веществ в почву и грунтовые воды предусматриваются мероприятия, обязательные для любой строительной площадки:

 вертикальная планировка территории, обеспечивающая быстрый отвод поверхностного стока с территории;

- регулирование и отвод поверхностного стока системой дренажей;
- поддержание системы водонесущих коммуникаций в исправном техническом состоянии;
- организация специально оборудованных площадок для сбора мусора.

Целесообразно осуществлять регулярный мониторинг за состоянием геологической среды в пределах застроенных территорий.

Окончательные характеристики подстилающих грунтов описываемой территории, а также перечень необходимых мероприятий по её инженерной подготовке должны быть определены по результатам проведения комплексных инженерно-геологических изысканий.

1.6. Полезные ископаемые

В границах земельного участка с кадастровым номером 50:23:0050364:390 и на смежных с ними территориях Раменского муниципального округа отсутствуют месторождения полезных ископаемых, учитываемые территориальным балансом запасов полезных ископаемых Московской области в составе как распределенного, так и нераспределённого фонда недр.

1.7. Гидрологические особенности территории

Рассматриваемая территория расположена в бассейне реки Москвы, которая протекает к востоку от рассматриваемой территории на расстоянии около 1,15 км. На севере и западе в 70-100 м от рассматриваемого земельного участка протекает река Вохринка (приток реки Москвы) длинной около 9 км.

Малые реки, отличаются неравномерностью стока в течение года. По классификации Б.Д. Зайкова они относятся к восточноевропейскому типу внутригодового распределения стока, который характеризуется высоким половодьем, низкой летней и зимней меженью и повышенным стоком в осенний период. От 50 до 90 % годового стока проходит весной в период снеготаяния. Доля летне-осеннего стока в годовом стоке составляет 25-30 %. Зимний сток меньше летне-осеннего и составляет 4-15 % годового.

Минимальные расходы воды наблюдаются в периоды, когда питание рек осуществляется в основном за счет притока подземных вод.

1.8. Почвенный покров

Почвы в районе рассматриваемой территории Раменского муниципального округа относятся к Смоленско-Московскому округу дерново-подзолистых и агродерново-подзолистых почв. Эти почвы сформированы в покровных лессовидных и озерноводноледниковых суглинках.

На водоразделах преобладают дерново-слабо- и среднеподзолистые слабоглееватые почвы. Степень выраженности процесса подзолообразования, и, соответственно, сильно-, средне- и слабоподзолистых видов почв определяется характером почвообразующих пород, морфологией рельефа и характером растительного покрова.

Согласно сведениям Государственной информационной системы обеспечения градостроительной деятельности Московской области (ИСОГД МО), земельный участок с кадастровым номером 50:23:0050364:390 не относятся к особо ценным сельскохозяйственным угодьям.

1.9. Растительный покров

По лесорастительному районированию (приказ Министерства природных ресурсов и экологии Российской Федерации от 18.08.2014 № 367 «Об утверждении Перечня лесорастительных зон Российской Федерации и Перечня лесных районов Российской Федерации») территория Раменского муниципального округа относится к зоне хвойношироколиственных лесов, к лесному району — хвойно-широколиственных (смешанных) лесов европейской части Российской Федерации.

На правобережье реки Москвы в Раменском муниципальном округе на месте господствовавших здесь когда-то дубрав на водоразделах и в долинах рек к настоящему времени сформировался район березовых и осиновых лесов. При этом значительные площади заняты землями сельскохозяйственного назначения. Так и преобладающая часть рассматриваемой территории относятся к пахотным землям сельскохозяйственного назначения, в настоящее время покрытых травянистой растительностью.

На рассматриваемом земельном участке частично присутствует кустарниковая растительность.

2. ОХРАНА ОКРУЖАЮЩЕЙ СРЕДЫ

2.1 Вопросы местного значения муниципального округа в области охраны окружающей среды

В соответствии со статьёй 16 Федерального закона от 06.10.2003 № 131-ФЗ «Об общих принципах организации местного самоуправления в Российской Федерации» к вопросам местного значения городского округа в области охраны окружающей среды и смежных вопросов относятся:

- организация мероприятий по охране окружающей среды в границах муниципального округа, в том числе организация и проведение в соответствии с законодательством в области охраны окружающей среды общественных обсуждений планируемой хозяйственной и иной деятельности на территории соответствующего городского округа;
- создание условий для массового отдыха жителей муниципального округа и организация обустройства мест массового отдыха населения;
 - организация ритуальных услуг и содержание мест захоронения;
- участие в организации деятельности по накоплению (в том числе раздельному накоплению), сбору, транспортированию, обработке, утилизации, обезвреживанию, захоронению твердых коммунальных отходов;
- утверждение правил благоустройства территории муниципального округа, осуществление муниципального контроля в сфере благоустройства, предметом которого является соблюдение правил благоустройства территории муниципального округа, в том числе требований к обеспечению доступности для инвалидов объектов социальной, инженерной и транспортной инфраструктур и предоставляемых услуг (при осуществлении муниципального контроля в сфере благоустройства может выдаваться предписание об устранении выявленных нарушений обязательных требований, выявленных в ходе наблюдения за соблюдением обязательных требований (мониторинга безопасности), организация благоустройства территории муниципального округа в соответствии с указанными правилами, а также организация использования, охраны, защиты, воспроизводства городских лесов, лесов особо охраняемых природных территорий, расположенных в границах муниципального округа;
- принятие решений о создании, об упразднении лесничеств, создаваемых в их составе участковых лесничеств, расположенных на землях населенных пунктов муниципального округа, установлении и изменении их границ, а также осуществление разработки и утверждения лесохозяйственных регламентов лесничеств, расположенных на землях населенных пунктов;
- осуществление мероприятий по лесоустройству в отношении лесов, расположенных на землях населенных пунктов муниципального округа;
- осуществление муниципального контроля в области охраны и использования особо охраняемых природных территорий местного значения;
- осуществление в пределах, установленных водным законодательством Российской Федерации, полномочий собственника водных объектов, установление правил использования водных объектов общего пользования для личных и бытовых нужд и информирование населения об ограничениях использования таких водных объектов, включая обеспечение свободного доступа граждан к водным объектам общего пользования и их береговым полосам, а также правил использования водных объектов для рекреационных целей;

- осуществление муниципального лесного контроля;
- осуществление выявления объектов накопленного вреда окружающей среде и организация ликвидации такого вреда применительно к территориям, расположенным в границах земельных участков, находящихся в собственности муниципального округа.

Раменский муниципальный округ является высокоурбанизированной территорией Московской области. Основное воздействие на природную среду оказывают выбросы в атмосферу загрязняющих веществ, значительное водопотребление, сброс загрязненных стоков.

- В Раменском муниципальном округе действует муниципальная программа «Экология и окружающая среда», утвержденная постановлением Администрации Раменского городского округа от 03.11.2022 № 15290 (ред. от 30.05.2024). Она содержит комплекс мероприятий, направленных на:
 - -сохранение и восстановление природной среды;
 - -рациональное использование и воспроизводство природных ресурсов;
- -сохранение биологического разнообразия на территории Раменского городского округа;
 - -обеспечение экологической безопасности населения.

В целях сохранения и восстановления природной среды, рационального использования и воспроизводства природных ресурсов, сохранения биологического разнообразия, обеспечения экологической безопасности и информированности населения, создания и поддержания благоприятной экологической обстановки в Раменском городском округе разработаны подпрограммы, предусматривающие выполнение следующих мероприятий:

<u>Подпрограмма I</u> «Охрана окружающей среды» направлена на проведение мониторинга состояния окружающей среды, экологических мероприятий, сохранение биоразнообразия животного и растительного мира.

<u>Подпрограмма II</u> «Развитие водохозяйственного комплекса» направлена на повышение эксплуатационной надежности гидротехнических сооружений путем их приведения к безопасному техническому состоянию, реабилитацию и расчистку водных объектов (участков).

<u>Подпрограмма IV</u> «Развитие лесного хозяйства» предполагает осуществление отдельных полномочий в области лесных отношений, выполнение образовательной, просветительской, опытно-исследовательской работы, способствующей профессиональной ориентации, занятости школьников и молодого поколения в системе лесного хозяйства, вовлечение населения в мероприятия по охране леса.

<u>Подпрограмма V</u> «Ликвидация накопленного вреда окружающей среде» направлена на повышение экологической безопасности населения и снижение ущерба, причиняемого окружающей среде в процессе обращения с отходами производства и потребления.

Выполнение мероприятий муниципальной программы «Экология и окружающая среда» позволят улучшить качество жизни населения, снизить уровень загрязнения рек, почв, грунтовых вод, повысить уровень экологического воспитания молодежи.

2.2 Состояние атмосферного воздуха

Существующее положение

По статистическим данным (сборник «Социальное и экономическое положение муниципальных образований Московской области») в воздушный бассейн Раменского

городского округа в 2016 г. поступило 6 тыс. тонн загрязняющих веществ различных наименований, что составило 2,4% от выбросов всех стационарных источников Московской области. За последующий период информация о суммарных выбросах по городскому округу, а с 01.01.2025 – по муниципальному округу, отсутствует.

На рассматриваемой территории наблюдения за фоновыми концентрациями вредных веществ не проводятся. Однако, согласно временным рекомендациям «Фоновые концентрации загрязняющих веществ для городских и сельских поселений, где отсутствуют регулярные наблюдения за загрязнением атмосферного воздуха на период 2024-2028 гг.» фоновые концентрации можно принять в соответствии с представленными в таблице 2.2.1 значениями.

Таблица 2.2.1

200mgaygyayyaa payyaampa	ПДК,	Фоновые ко	нцентрации
Загрязняющее вещество	мг/куб. м	мг/куб. м	доля ПДК
Взвешенные вещества	0,5	0,261	0,52
Диоксид серы	0,5	0,015	0,03
Оксид углерода	5,0	1,9	0,38
Диоксид азота	0,2	0,063	0,32
Оксид азота	0,4	0,045	0,11

Непосредственно на рассматриваемом земельном участке отсутствуют в настоящее время объекты, являющиеся источниками выбросов в атмосферный воздух.

В фоновых концентрациях учтены выбросы от всех существующих объектов – источников выбросов на рассматриваемой территории. Приведённые фоновые концентрации загрязняющих веществ меньше ПДК для воздуха населенных мест, что соответствует требованиям СанПиН 1.2.3684-21 «Санитарно-эпидемиологические требования к содержанию территорий городских и сельских поселений, к водным объектам, питьевой воде и питьевому водоснабжению, атмосферному воздуху, почвам, жилым помещениям, эксплуатации производственных, общественных помещений, организации и проведению санитарно-противоэпидемических (профилактических) мероприятий».

Проектные предложения

На земельном участке с кадастровым номером 50:23:0050364:390 планируется размещение производственно-складского комплекса, гаража для сельскохозяйственной техники, административно-бытового комплекса, общежитий.

Ближайшие участки индивидуальной жилой застройки удалены от планируемой территории на следующее расстояние:

- с. Бисерово, ул. Центральная, участок №1/1- 26 м;
- г. Бронницы 166 м;
- д. Вохринка 184 м.

Таким образом, в границах производственной зоны со стороны г. Бронницы, д. Вохринка могут быть расположены производственные объекты не выше IV класса опасности по саниатрной классификации СанПиН 2.2.1/2.1.1.1200-03 «Санитарно-защитные зоны и санитарная классификация предприятий, сооружений и иных объектов. Новая редакция», а со стороны с. Бисерово, ул. Центральная – не требующие организации санитарно-защитной зоны.

Для размещаемых производственно-складских объектов, гаражей должны быть разработаны проекты санитарно-защитных зон, для того чтобы провести объективную

оценку их воздействия на окружающую среду и здоровье населения. Для проектируемых объектов необходимо предусмотреть:

- при размещении производственно-складских объектов должны быть подобраны проектные решения и мероприятия по нейтрализации негативного воздействия объектов на окружающую среду, проведено обоснование и выбраны наилучшие технические решения, обеспечивающие предотвращение или минимизацию выбросов в атмосферу;
- на всех предприятиях должны быть установлены предельно-допустимые выбросы в воздушный бассейн с учётом сложившегося фона;
- после выхода промышленного объекта (предприятия) на полную проектную мощность дирекция должна обеспечить проведение лабораторных исследований качества атмосферного воздуха в зоне влияния объекта с предоставлением результатов исследований в учреждения санитарно-эпидемиологической службы.

В соответствии с СанПиН 2.1.3684-21 «Санитарно-эпидемиологические требования к содержанию территорий городских и сельских поселений, к водным объектам, питьевой воде и питьевому водоснабжению, атмосферному воздуху, почвам, жилым помещениям, эксплуатации производственных, общественных помещений, организации и проведению санитарно-противоэпидемических (профилактических) мероприятий», не допускается превышение гигиенических нормативов содержания загрязняющих веществ в атмосферном воздухе:

- \checkmark в жилой зоне ≤1,0 ПДК (ОБУВ);
- ✓ на территории, выделенной в документах градостроительного зонирования, решениях органов местного самоуправления для организации курортных зон, размещения санаториев, домов отдыха, пансионатов, туристских баз, организованного отдыха населения, в том числе пляжей, парков, спортивных баз и их сооружений на открытом воздухе, а также на территориях размещения лечебно-профилактических учреждений длительного пребывания больных и центров реабилитации ≤ 0,8 ПДК (ОБУВ).

Эксплуатация объектов, являющихся источниками химического, физического, биологического воздействия на среду обитания человека (далее – источники воздействия), создающих с учетом фона по указанным факторам ПДК (ОБУВ) и (или) ПДУ, превышающие гигиенические нормативы на границе санитарно-защитной зоны или на территориях нормируемых объектов должно осуществляться их правообладателями при условии разработки и реализации санитарно-противоэпидемических (профилактических) мероприятий, направленных на снижение уровней воздействия до ПДК (ОБУВ), ПДУ на границе санитарно-защитной зоны или на указанных территориях, объектах.

2.3 Акустический режим

Существующее положение

Защита от шума – одного из основных неблагоприятных факторов среды обитания человека является неотъемлемой частью вопросов проектирования, строительства и реконструкции городов.

Оценка акустического состояния территории выполняется на основании расчётов и в соответствии:

- СанПиН 1.2.3685-21 «Гигиенические нормативы и требования к обеспечению безопасности и (или) безвредности для человека факторов среды обитания»;
- СанПиН 2.2.1/2.1.1.1200-03 «Санитарно-защитные зоны и санитарная классификация предприятий, сооружений и иных объектов. Новая редакция»;

- -СП 51.13330.2011 «СНиП 23-03-2003 Защита от шума»;
- -межгосударственный стандарт ГОСТ 20444-2014 «Шум. Транспортные потоки. Методы измерения шумовой характеристики»;
- межгосударственный стандарт ГОСТ 22283-2014 «Шум авиационный. Допустимые уровни шума на территории жилой застройки и методы его измерения»;
- СП 276.1325800.2016 «Здания и территории. Правила проектирования защиты от шума транспортных потоков».

Допустимые уровни звука на территории жилой застройки нормируются в соответствии с СанПиН 1.2.3685-21 и составляют значения, приведённые в таблице 2.3.1.

Таблица 2.3.1

Назначение помещения или	Время суток	Уровни звука, дБА		
территории		Эквивалентный уровень, LAэкв	Максимальный уровень, LAмах	
Территории, непосредственно	с 700 до 2300	55	70	
прилегающие к жилым домам, школам, дошкольным учреждениям	с 23 ⁰⁰ до 7 ⁰⁰	45	60	

Авиационный транспорт

Среди проблем защиты территории Раменского муниципального округа от шума важное место занимает авиационный транспорт, осуществляющий взлёт и посадку на аэродроме экспериментальной авиации Раменское.

Рассматриваемые земельные участки расположены в границах полос воздушных подходов аэродрома Раменское. Решения об установлении приаэродромной территории, включая подзону 7, определяемую по уровню эквивалентного шума, в настоящее время не принято. Таким образом, актуальные сведения об акустической ситуации в районе аэродрома Раменское в настоящее время отсутствуют.

Автомобильный транспорт

Рассматриваемый земельный участок расположен в 240 м от Кирпичного проезда, в 290 м от Рязанского шоссе.

В соответствии с СП 276.1325800.2016 «Здания и территории. Правила проектирования защиты от шума транспортных потоков» (п. 6.2.5) на стадии разработки генерального плана, когда известны лишь самые общие ориентировочные сведения о транспортных потоках, шумовую характеристику автомобильного транспортного потока следует принимать в соответствии с категорией улицы (дороги) (таблица 2.3.2).

Таблица 2.3.2

Категория дороги	Число полос движения проезжей части в обоих направлениях	Шумовая характеристика (эквивалентный уровень звука) автомобильного транспортного потока, дБА	Превышение ПДУ (55 дБА), дБА ¹	Ориентировочная зона акустического дискомфорта, м ²
------------------	--	---	---	--

² Рассчитано авторами

¹ Рассчитано авторами

Категория дороги	Число полос движения проезжей части в обоих направлениях	Шумовая характеристика (эквивалентный уровень звука) автомобильного транспортного потока, дБА	Превышение ПДУ (55 дБА), дБА ¹	Ориентировочная зона акустического дискомфорта, м ²
Магистральные дороги скоростного движения	4	81	26	970
Магистральные улицы районного значения транспортнопешеходные	2	73	18	325

На данный момент, согласно СП 276.1325800.2016, вдоль ближайших автомобильных дорог эквивалентный уровень шума составляет 73 и 81 дБА. Ширина зоны акустического дискомфорта 325 и 970 м. Рассматриваемый участок расположен в зоне акустического дискомфорта.

Расположение участка в зоне акустического дискомфорта не является ограничением для размещения производственной зоны.

Проектные предложения

В границах планируемой производственной зоны предполагается размещение объектов производственно-складского назначения, гаражей, которые, возможно, будут являться источниками повышенного шума в зависимости от типа и количества используемого технологическое оборудования, вентиляционных систем, очистных сооружений водоотведения, наличия трансформаторных подстанций, автотранспорта и специальной техники, и проч.

На данном этапе проектирования оценить акустическое воздействие производственно-складских объектов, гаражей на прилегающую жилую застройку не представляется возможным. Для размещаемых объектов должны быть разработаны проекты санитарно-защитных зон, учитывающих их акустическое воздействие на участки ближайшей индивидуальной жилой застройки.

Согласно СанПиН 2.1.3684-21 «Санитарно-эпидемиологические требования к содержанию территорий городских и сельских поселений, к водным объектам, питьевой воде и питьевому водоснабжению, атмосферному воздуху, почвам, жилым помещениям, эксплуатации производственных, общественных помещений, организации и проведению санитарно-противоэпидемических (профилактических) мероприятий» эксплуатация объектов, являющихся источниками физического воздействия на среду обитания человека, создающих с учетом фона по указанным факторам ПДУ, превышающие гигиенические нормативы на границе санитарно-защитной зоны или на нормируемых территориях и объектах, осуществляется их правообладателями при условии разработки и реализации санитарно-противоэпидемических (профилактических) мероприятий, направленных на снижение уровней воздействия до ПДУ на границе санитарно-защитной зоны или на указанных территориях, объектах.

2.4 Загрязнение поверхностных вод

Существующее положение

Рассматриваемая территория расположена в бассейне реки Москвы, находится вблизи реки Вохринка.

В соответствии с Водным кодексом Российской Федерации от 03.06.2006 № 74-ФЗ от уреза воды водоёмов естественного происхождения устанавливаются водоохранные зоны со специальным режимом осуществления хозяйственной и иной деятельности в целях предотвращения загрязнения, засорения, заиления указанных водных объектов и истощения их вод, а также сохранения среды обитания водных биологических ресурсов и других объектов животного и растительного мира.

Кроме того, в границах водоохранных зон устанавливаются прибрежные защитные полосы, на территориях которых вводятся дополнительные ограничения хозяйственной и иной деятельности.

Поверхностные водные объекты, находящиеся в государственной или муниципальной собственности, являются водными объектами общего пользования, то есть общедоступными водными объектами. Вдоль береговой линии водного объекта общего пользования отводится береговая полоса, предназначенная для общего пользования. Ширина береговой полосы водных объектов общего пользования определяется в зависимости от протяженности водного объекта.

Каждый гражданин вправе иметь доступ к водным объектам общего пользования и бесплатно использовать их для личных и бытовых нужд, если иное не предусмотрено Водным кодексом и другими федеральными законами. Использование водных объектов общего пользования осуществляется в соответствии с правилами охраны жизни людей на водных объектах, утверждаемыми в порядке, определяемом уполномоченным федеральным органом исполнительной власти, а также исходя из устанавливаемых органами местного самоуправления правил использования водных объектов для личных и бытовых нужд.

В соответствии со статьями 6 и 65 Водного кодекса Российской Федерации, для водотоков протяженностью менее 10 км ширина водоохранной зоны составляет 50 м и совпадает с прибрежной защитной полосой, береговая полоса общего пользования составляет 5 м. Рассматриваемый земельный участок не попадает в водоохранную зону реки Вохринка.

По данным «Бюллетеня загрязнения окружающей среды Московского региона за 2023 г.» (ФГБУ «Центральное УГМС, 2024) по удельному комбинаторному индексу загрязненности воды река Москва в 2023 году на участке от д. Нижнее Мячково и выше г. Воскресенск относились к категории «грязные воды» (4 класс, разряды «В» и «Г»).

Основными источниками загрязнения поверхностных вод р. Москвы являются:

- -поступление загрязняющих веществ с территории г. Москвы и городских округов Дзержинский, Ленинский, Лыткарино;
- -сбросы недостаточно очищенных сточных вод через очистные сооружения г. Раменское и Раменского муниципального округа, г. Жуковский;
- -поступление неочищенных поверхностных (дождевых и талых) вод с территории населенных пунктов, предприятий, мостов, автомобильных дорог;
- -сброс сточных вод (промышленных и бытовых) с площадок сельскохозяйственных и промышленных предприятий, расположенных в долине реки;
- -сброс бытовых сточных вод от жилых домов неканализованных населенных пунктов, дач, садоводческих товариществ;
 - -сброс поверхностных вод с площадей несанкционированных свалок отходов,

расположенных в долине реки.

В настоящее время в границах земельного участка с кадастровым номером 50:23:0050364:390 сети и сооружения водоотведения отсутствуют.

Серьёзным источником загрязнения водных объектов являются автомобильные дороги, улицы и проезды. Отвод поверхностного стока осуществляется по рельефу местности, дождевые стоки по кюветам вдоль дорог без очистки поступают в ближайшие водоприемники. Отсутствие централизованной системы сбора и очистки поверхностного стока способствует:

- формированию техногенной «верховодки» и, как следствие, уменьшению несущей способности грунтов;
 - локальному процессу подтопления;
- проявлению морозного пучения грунтов, которое ведёт к деформации дорожного покрытия.
- ухудшению санитарного состояния водных объектов, загрязнению водоприёмников нефтепродуктами, взвешенными веществами, тяжелыми металлами, микроорганизмами.

Проектные предложения

При реализации решений генерального плана Раменского муниципального округа применительно к земельному участку с кадастровым номером 50:23:0050364:390 прогнозируется увеличение поверхностного стока с застроенной территории за счёт запечатывания поверхности, а также использования воды на хозяйственно-бытовые и производственные цели.

Сток с территории производственной зоны содержит значительное количество загрязняющих веществ, главным образом нефтепродуктов, взвешенных веществ, содержащих компоненты дорожных покрытий, а также бытовой мусор.

Для минимизации антропогенного воздействия и сохранения природных ландшафтов при освоении земельных участков в целях формирования производственной зоны необходимо проведение водоохранных мероприятий.

Водным законодательством Российской Федерации запрещается сброс в водные объекты неочищенных до установленных нормативов дождевых, талых и поливомоечных вод, отводимых с территорий как промышленной, так и жилой застройки.

Основным направлением улучшения качества водных объектов являются ликвидация источников их загрязнения, а также организация хозяйственно-бытового и поверхностного стока, их очистка с целью улучшения экологического состояния поверхностных водных объектов и их водосборных площадей:

- -подключение к ближайшим централизованным системам водоотведения или устройство собственных локальных очистных сооружений канализации, имеющих в своём составе фильтры доочистки;
- -строительство очистных сооружений поверхностного стока, обеспечивающих очистку загрязненного поверхностного стока до нормативных показателей;
 - -благоустройство территории;
- -снегоудаление с проезжей части внутренних проездов и тротуаров, утилизация загрязнённого снега;
- —предварительная очистка промышленных сточных вод на локальных очистных сооружениях перед сбросом в канализационные сети, использование систем оборотного и повторного водоснабжения на промышленных предприятиях;

- -регулярная уборка территории;
- -своевременный ремонт дорожных покрытий.

При проведении данных мероприятий основные источники загрязнения поверхностных вод будут ликвидированы, что в перспективе приведёт к улучшению состояния водных объектов.

Местоположение и проектная производительность планируемых объектов водоотведения местного значения будут определяться и уточняться на следующих стадиях проектирования.

При сбросе в открытый водоем качество очищенного стока на выходе должно удовлетворять требованиям СанПиН 1.2.3685-21 «Гигиенические нормативы и требования к обеспечению безопасности и (или) безвредности для человека факторов среды обитания» и СанПиН 2.1.3684-21 «Санитарно-эпидемиологические требования к содержанию территорий городских и сельских поселений, к водным объектам, питьевой воде и питьевому водоснабжению населения, атмосферному воздуху, почвам, жилым помещениям, эксплуатации производственных, общественных помещений, организации и проведению санитарно-противоэпидемических (профилактических) мероприятий».

2.5 Загрязнение подземных вод

Существующее положение

На территории Раменского муниципального округа для централизованного питьевого и промышленного водоснабжения эксплуатируются гжельский, касимовский, подольско-мячковский, каширский и окско-протвинский водоносные горизонты. Основным эксплуатируемым горизонтом является подольско-мячковский. Месторождения подземных вод относятся к Раменской группе.

Природные условия формирования гидрогеохимического режима водоносных горизонтов в карбонатных отложениях каменноугольной системы обуславливают повышенный фоновый уровень концентраций в подземных водах целого ряда компонентов: фтора, бария, лития, а также общей жесткости и общего железа. Этот уровень сопоставим или превосходит ПДК. Для вод подольско-мячковского горизонта характерно повышенное и устойчивое во времени содержание железа (до 7 ПДК), фтора (до 2 ПДК) и стронция (до 5 ПДК).

В связи со значительной сработкой подольско-мячковского водоносного горизонта, сформировалась нисходящая фильтрация из загрязненных вышележащих водоносных горизонтов и поверхностных водотоков, а также восходящая фильтрация из минерализованных нижележащих водоносных горизонтов, в связи с чем наблюдается увеличение минерализации в водах подольско-мячковского горизонта при приближении к речным долинам. Это объяснятся смешением более минерализованных вод первого от поверхности водоносного комплекса с водами подольско-мячковского горизонта.

Воды каширского водоносного горизонта в силу природных особенностей характеризуются повышенным содержанием фтора, стронция и лития, высокой общей жесткостью.

Повышенным природным содержанием, фторидов, стронция, лития, бора и железа характеризуются также подземные воды окско-протвинского горизонта.

Непосредственно на территории земельного участка с кадастровым номером 50:23:0050364:390 источники централизованного водоснабжения отсутствуют.

Согласно сведениям Государственной информационной системы обеспечения градостроительной деятельности Московской области (ИСОГД МО), в радиусе 1,5 км от рассматриваемой территории зарегистрирована одна действующая лицензия на

пользование недрами для добычи подземных вод на участках недр местного значения (таблица 2.5.1).

Таблица 2.5.1

Номер лицензии	Срок действия лицензии	Наименование недропользователя	Кол-во скважин
МСК 00454 ВЭ	От 14.06.2005 до 01.05.2025	ОАО "Ростелеком"	2

Важной мерой по защите подземных вод от загрязнения является организация зон санитарной охраны (3CO) водозаборных сооружений в составе 3-х поясов согласно требованиям санитарных норм и правил СанПиН 2.1.4.1110-02 «Зоны санитарной охраны источников водоснабжения и водопроводов питьевого назначения». Организации 3CO предшествует разработка проекта 3CO. Проект 3CO с планом мероприятий должен иметь заключение центра государственного санитарно-эпидемиологического надзора и иных заинтересованных организаций, после чего утверждается в установленном порядке.

Назначение первого пояса — защита места водозабора от загрязнения и повреждения. Второй и третий пояса включают территорию, предназначенную для предупреждения микробного и химического загрязнения источников водоснабжения.

Для ВЗУ ОАО "Ростелеком" зоны санитарной охраны не устанавливались.

В Реестре санитарно-эпидемиологических заключений на проектную документацию Роспотребнадзора (сайт fp.crc.ru) отсутствует информация о наличии подготовленного проекта организации зоны санитарной охраны для водозабора ОАО "Ростелеком".

Таким образом, отсутствуют сведения о наличии обременений рассматриваемых земельных участков зонами санитарной охраны от действующих водозаборных узлов и скважин.

Проектные предложения

Водоснабжение планируемых объектов производственно-складского назначения предусматривается от подземных источников за счёт подключения к централизованной системе водоснабжения или организации собственного ВЗУ.

Добыча подземных вод для целей питьевого водоснабжения или технического водоснабжения размещаемых объектов должна осуществляться с соблюдением правил охраны подземных водных объектов, а также основных требований по рациональному использованию и охране недр.

Основными направлениями охраны подземных вод являются предотвращение их истощения и ликвидация источников загрязнения подземных вод.

В случае организации водоснабжения планируемых объектов от собственной артезианской скважины, с целью исключения загрязнения водоносных горизонтов для ВЗУ требуется предварительная разработка проекта ЗСО в составе трех поясов в соответствии с требованиями СанПиН 2.1.4.1110-02 «Зоны санитарной охраны источников водоснабжения и водопроводов питьевого назначения».

Бурение новых скважин должно производиться только при условии предварительного получения лицензии на право пользования недрами. Площадки под размещение новых водозаборных узлов согласовываются с органами санитарного надзора в установленном порядке после получения заключений гидрогеологов на бурение артезианских скважин до начала разработки проектов застройки.

В целях защиты подземных вод от загрязнения должны быть предусмотрены мероприятия, основным из которых является сокращение поступления в поверхностные водоёмы и непосредственно на рельеф загрязнённых стоков:

-строгое соблюдение режима водоохранных зон водных объектов согласно Водному кодексу Российской Федерации, так как именно в пределах речных долин поверхностные воды имеют тесную гидравлическую связь с подземными водоносными горизонтами;

-организация сбора и очистки поверхностного стока с территории комплекса на планируемых очистных сооружениях ливневой канализации. Степень очистки должна удовлетворять требованиям СанПиН 2.1.3684-21 «Санитарно-эпидемиологические требования к содержанию территорий городских и сельских поселений, к водным объектам, питьевой воде и питьевому водоснабжению, атмосферному воздуху, почвам, жилым помещениям, эксплуатации производственных, общественных помещений, организации и проведению санитарно-противоэпидемических (профилактических) мероприятий»;

-исключение использования пресных подземных вод для технических целей и полива улиц и зеленых насаждений.

Проведение данных мероприятий в отношении гидрогеодинамического режима и качества подземных вод обеспечит предотвращение загрязнения водоносных горизонтов.

2.6 Система особо охраняемых природных территорий, природных экологических и природно-исторических территорий

Особо охраняемые природные территории

В границах земельного участка с кадастровым номером 50:23:0050364:390 и на смежных с ними территориях Раменского муниципального округа в соответствии со Схемой развития и размещения особо охраняемых природных территорий в Московской области (утв. постановлением Правительства Московской области от 11.02.2009 № 106/5) особо охраняемые природные территории федерального и областного значения отсутствуют, и их организация не предусматривается.

<u>Планируемые природные экологические и природно-исторические территории</u> регионального значения

В соответствии со Схемой территориального планирования Московской области — основными положениями градостроительного развития, утвержденной постановлением Правительства Московской области от 11.07.2007 № 517/23 в границах земельного участка с кадастровым номером 50:23:0050364:390 и на смежных с ними территориях Раменского муниципального округа не предусматривается организация природных экологических и природно-исторических территорий регионального значения.

2.7 Санитарная очистка территории

Существующее положение

В соответствии с Федеральным законом от 24.06.1998 № 89-ФЗ «Об отходах производства и потребления» сбор, транспортирование, обработка, утилизация, обезвреживание, захоронение твердых коммунальных отходов обеспечиваются региональными операторами.

На территории Московской области началом деятельности региональных операторов является 1 января 2019 года.

Раменский муниципальный округ в Территориальной схеме обращения с отходами Московской области (утв. постановлением Правительства Московской области от

22.12.2016 № 984/47) отнесен к Воскресенской зоне деятельности регионального оператора.

В настоящее время вывоз ТКО с территории Раменского муниципального округа производится на новый комплекс по переработке отходов (КПО) «Восток», расположенный в муниципальном округе Егорьевск Московской области, в районе д. Поцелуево.

Земельный участок с кадастровым номером 50:23:0050364:390 в настоящее время свободен от застройки для постоянного и временного проживания, население на них не зарегистрировано, твердые коммунальные отходы (ТКО) не образуются.

Проектные предложения

Проектом генерального плана Раменского муниципального округа Московской области предусматривается отнесение земельного участка с кадастровым номером 50:23:0050364:390 к функциональной зоне Π – производственная зона, в пределах которой планируется размещение производственно-складского комплекса, гаражей, общежития.

Накопление и хранение ТКО и отходов производства на территории промышленных предприятий допускается как временная мера в случае использования отходов в последующем технологическом цикле с целью их полной утилизации или при временном отсутствии полигонов для захоронения, тары для хранения отходов, транспортных средств для вывоза.

Максимально возможное количество единовременного накопления отходов на территории промышленного предприятия в ожидании использования их в технологическом процессе, передачи на переработку другому предприятию или на объект для захоронения определяется проектом лимитов размещения отходов, разрабатываемом на каждом предприятии.

Способ временного хранения отходов определяется классом опасности веществ:

- вещества 1 класса опасности хранятся в герметизированной таре в недоступном для посторонних крытом помещении, в закрывающемся на ключ металлическом шкафу, контейнере, бочке;
- вещества 2 класса опасности хранятся в закрытой таре (закрытые ящики, пластиковые пакеты, мешки);
- вещества 3 класса опасности хранятся в бумажных мешках, пакетах, хлопчатобумажных тканевых мешках;
 - вещества 4 и 5 классов опасности могут храниться открыто навалом, насыпью.

Площадка для хранения отходов должна располагаться в подветренной зоне территории предприятия, покрыта не разрушаемым и непроницаемым для токсических веществ материалом (керамзитобетон, полимербетон, плитка) с автономными ливнестоками и обвалована.

Контроль за состоянием окружающей среды на участках хранения отходов осуществляется промышленными лабораториями предприятия. Вся деятельность предприятия по обращению с отходами должна вестись под контролем территориальных природоохранных организаций — Ростехнадзором, Роспотребнадзором.

Те отходы производства, которые не могут быть употреблены в других отраслях промышленности или сельском хозяйстве передаются на утилизацию специализированным организациям типа ГУП «Промотходы».

Отходы 3 и 4 классов опасности, имеющие влажность не более 85%, невзрывоопасные, несамовоспламеняющиеся и не самовозгорающиеся допускаются к

совместному складированию с ТКО с разрешения местных органов Роспотребнадзора и инспекции пожарной охраны. Основным санитарным условием является требование, чтобы токсичность смеси промышленных отходов с бытовыми не превышала токсичности бытовых отходов по данным анализа водной вытяжки. Анализ водной вытяжки должен осуществляться аккредитованной организацией, имеющей соответствующую лицензию.

При отсутствии или недостаточной эффективности системы сбора мусора ТКО могут стать серьезным источником загрязнения всех компонентов окружающей среды. Являясь отходами 5 — 4 класса опасности (малоопасными), ТКО, тем не менее, могут сформировать на прилегающей территории крайне неблагоприятную экологическую ситуацию за счет возникновения резких неприятных запахов в процессе трансформации отходов, а также поступления загрязняющих веществ в поверхностные и подземные воды и почвы. Для предотвращения негативного воздействия отходов на окружающую среду предусматривается:

- организация раздельного сбора отходов;
- оборудование площадок с твёрдым покрытием для временного хранения отходов за пределами водоохранных зон рек и зон санитарной охраны водозаборов;
- размещение на оборудованных площадках металлических контейнеров ёмкостью 1,1 куб. м для временного хранения отходов, а также контейнеров ёмкостью 5-8 куб. м для крупногабаритных отходов и урн в общественных зонах;
- для всех предприятий, расположенных в границах планируемой производственной зоны, разработать лимиты образования отходов, предусмотреть максимальное использование отходов, образующихся на предприятиях в качестве вторичного сырья;
- организовать передачу опасных отходов на переработку и захоронение организациям, имеющим лицензию на осуществление данного вида деятельности.

На расчётный срок вывоз ТКО из Раменского городского округа будет продолжен на КПО «Восток», расположенный в муниципальном округе Егорьевск.

3. ЗОНЫ С ОСОБЫМИ УСЛОВИЯМИ ИСПОЛЬЗОВАНИЯ ТЕРРИТОРИИ ПО ПРИРОДНЫМ И ЭКОЛОГИЧЕСКИМ ФАКТОРАМ

К целям установления зон с особыми условиями использования территории в соответствии с Земельным кодексом Российской Федерации (глава XIX) относятся:

-защита жизни и здоровья граждан;

-охрана окружающей среды, в том числе защита и сохранение природных лечебных ресурсов, предотвращение загрязнения, засорения, заиления водных объектов и истощения их вод, сохранение среды обитания водных биологических ресурсов и других объектов животного и растительного мира.

В границах зон с особыми условиями использования территорий устанавливаются ограничения использования земельных участков, которые распространяются на все, что находится над и под поверхностью земель, если иное не предусмотрено законами о недрах, воздушным и водным законодательством, и ограничивают или запрещают размещение и (или) использование расположенных на таких земельных участках объектов недвижимого имущества и (или) ограничивают или запрещают использование земельных участков для осуществления иных видов деятельности, которые несовместимы с целями установления зон с особыми условиями использования территорий.

Земельные участки, включенные в границы зон с особыми условиями использования территорий, у собственников земельных участков, землепользователей, землевладельцев и арендаторов земельных участков не изымаются, если иное не предусмотрено федеральным законом.

Зоны с особыми условиями использования территорий, ограничения использования земельных участков в таких зонах считаются установленными, измененными со дня внесения сведений о зоне с особыми условиями использования территории, соответствующих изменений в сведения о такой зоне в Единый государственный реестр недвижимости (ЕГРН).

Перечень зон с особыми условиями использования территории по природноэкологическим факторам в Раменском муниципальном округе применительно к применительно к земельному участку с кадастровым номером 50:23:0050364:390 (в соответствии со статьёй 105 Земельного кодекса Российской Федерации) приводится ниже.

3.1 Приаэродромная территория

В целях обеспечения безопасности полетов воздушных судов, перспективного развития аэропорта и исключения негативного воздействия оборудования аэродрома и полетов воздушных судов на здоровье человека и окружающую среду на прилегающих к аэропортам (аэродромам) территориях устанавливаются зоны с особыми условиями использования территории — приаэродромные территории (ст. 47 Воздушного кодекса Российской Федерации от 19.03.1997 № 60-Ф3).

Планируемая территория полностью расположена в границах полос воздушных подходов аэродрома экспериментальной авиации Раменское, в пределах которых осуществляется выдача санитарно-эпидемиологических заключений руководителями территориальных органов Роспотребнадзора в рамках действия Федерального закона от 01.07.2017 № 135-ФЗ «О внесении изменений в отдельные законодательные акты Российской Федерации в части совершенствования порядка установления и использования приаэродромной территории и санитарно-защитной зоны».

В соответствии со ст. 4 (п. 3) Федерального закона от 01.07.2017 № 135-ФЗ «О внесении изменений в отдельные законодательные акты Российской Федерации в части совершенствования порядка установления и использования приаэродромной

территории и санитарно-защитной зоны» до установления с первой по шестую подзон приаэродромной территории в порядке, предусмотренном Воздушным кодексом Российской Федерации, архитектурно-строительное проектирование, строительство, реконструкция объектов капитального строительства, размещение радиотехнических и иных объектов, которые могут угрожать безопасности полетов воздушных судов, создавать помехи в работе радиотехнического оборудования, установленного на аэродроме, объектов радиолокации и радионавигации, предназначенных для обеспечения полетов воздушных судов, в границах приаэродромных территорий или полос воздушных подходов на аэродромах, санитарно-защитных зон аэродромов должны осуществляться при условии согласования размещения этих объектов в срок не более чем тридцать дней:

- 1) с организацией, осуществляющей эксплуатацию аэродрома экспериментальной авиации, для аэродрома экспериментальной авиации;
- 2) с организацией, уполномоченной федеральным органом исполнительной власти, в ведении которого находится аэродром государственной авиации, для аэродрома государственной авиации;
- 3) с федеральным органом исполнительной власти, осуществляющим функции по оказанию государственных услуг и управлению государственным имуществом в сфере воздушного транспорта (гражданской авиации), для аэродрома гражданской авиации.
- В случае непредставления согласования размещения этих объектов или непредставления отказа в согласовании их размещения в установленный срок размещение объекта считается согласованным.

Указанное выше согласование осуществляется при наличии санитарноэпидемиологического заключения федерального органа исполнительной власти, осуществляющего федеральный государственный санитарно-эпидемиологический надзор, если иное не предусмотрено настоящей статьей.

3.2 Водоохранная зона, прибрежная защитная полоса

Размер и режим использования водоохранных зон, прибрежных защитных полос устанавливается в соответствии с Водным кодексом Российской Федерации, статья 65.

В соответствии со ст. 65 Водного кодекса Российской Федерации, в границах водоохранных зон запрещаются:

- 1) использование сточных вод в целях повышения почвенного плодородия;
- 2) размещение кладбищ, объектов уничтожения биологических отходов, объектов размещения отходов производства и потребления, химических, взрывчатых, токсичных, отравляющих и ядовитых веществ (за исключением специализированных хранилищ аммиака, метанола, аммиачной селитры и нитрата калия на территориях морских портов, перечень которых утверждается Правительством Российской Федерации, за пределами границ прибрежных защитных полос), пунктов захоронения радиоактивных отходов, а также загрязнение территории загрязняющими веществами, предельно допустимые концентрации которых в водах водных объектов рыбохозяйственного значения не установлены;
 - 3) осуществление авиационных мер по борьбе с вредными организмами;
- 4) движение и стоянка транспортных средств (кроме специальных транспортных средств), за исключением их движения по дорогам и стоянки на дорогах и в специально оборудованных местах, имеющих твердое покрытие;
- 5) строительство и реконструкция автозаправочных станций, складов горючесмазочных материалов (за исключением случаев, если автозаправочные станции, склады горючесмазочных материалов размещены на территориях портов, инфраструктуры внутренних водных путей, в том числе баз (сооружений) для стоянки маломерных судов,

объектов органов федеральной службы безопасности), станций технического обслуживания, используемых для технического осмотра и ремонта транспортных средств, осуществление мойки транспортных средств;

- 6) хранение пестицидов и агрохимикатов (за исключением хранения агрохимикатов в специализированных хранилищах, размещенных на территориях морских портов за пределами границ прибрежных защитных полос), применение пестицидов и агрохимикатов;
 - 7) сброс сточных, в том числе дренажных, вод;
- 8) разведка и добыча общераспространенных полезных ископаемых (за исключением случаев, если разведка и добыча общераспространенных полезных ископаемых осуществляются пользователями недр, осуществляющими разведку и добычу иных видов полезных ископаемых, в границах предоставленных им в соответствии с законодательством Российской Федерации о недрах горных отводов и (или) геологических отводов на основании утвержденного технического проекта в соответствии со статьей 19.1 Закона Российской Федерации от 21 февраля 1992 года № 2395-1 «О недрах»).

В границах водоохранных зон допускаются проектирование, строительство, реконструкция, ввод в эксплуатацию, эксплуатация хозяйственных и иных объектов при условии оборудования таких объектов сооружениями, обеспечивающими охрану водных объектов от загрязнения, засорения, заиления и истощения вод в соответствии с водным законодательством и законодательством в области охраны окружающей среды. Выбор типа сооружения, обеспечивающего охрану водного объекта от загрязнения, засорения, заиления и истощения вод, осуществляется с учетом необходимости соблюдения установленных в соответствии с законодательством в области охраны окружающей среды допустимых сбросов загрязняющих веществ, иных микроорганизмов. В целях настоящей статьи под сооружениями, обеспечивающими охрану водных объектов от загрязнения, засорения, заиления и истощения вод, понимаются:

- 1) централизованные системы водоотведения (канализации), централизованные ливневые системы водоотведения;
- 2) сооружения и системы для отведения (сброса) сточных вод в централизованные системы водоотведения (в том числе дождевых, талых, инфильтрационных, поливомоечных и дренажных вод), если они предназначены для приема таких вод;
- 3) локальные очистные сооружения для очистки сточных вод (в том числе дождевых, талых, инфильтрационных, поливомоечных и дренажных вод), обеспечивающие их очистку исходя из нормативов, установленных в соответствии с требованиями законодательства в области охраны окружающей среды и Водного кодекса Российской Федерации;
- 4) сооружения для сбора отходов производства и потребления, а также сооружения и системы для отведения (сброса) сточных вод (в том числе дождевых, талых, инфильтрационных, поливомоечных и дренажных вод) в приемники, изготовленные из водонепроницаемых материалов;
- 5) сооружения, обеспечивающие защиту водных объектов и прилегающих к ним территорий от разливов нефти и нефтепродуктов и иного негативного воздействия на окружающую среду.

Рассматриваемый земельный участок граничит с водоохранной зоной реки Вохринка, но в нее не попадает.

3.3 Зоны санитарной охраны источников питьевого и хозяйственно-бытового водоснабжения, а также устанавливаемые в случаях, предусмотренных Водным кодексом Российской Федерации, в отношении подземных водных объектов зоны специальной охраны

К источникам централизованного водоснабжения Раменского миуниципального округа относятся подземные воды.

Для источников централизованного водоснабжения — артезианских скважин организуются зоны санитарной охраны (3CO) в составе 3-х поясов согласно требованиям санитарных норм и правил СанПиН 2.1.4.1110-02 «Зоны санитарной охраны источников водоснабжения и водопроводов питьевого назначения».

Границы первого пояса ЗСО являются территорией водозаборного узла и огораживаются сплошным забором, озеленяются и благоустраиваются. Проводятся охранные мероприятия, общие для всех водопроводных сооружений, организуются асфальтированные подъезды к сооружениям, устья артезианских скважин герметизируются для исключения попадания через них атмосферных осадков и прочих загрязнений.

Границы второго пояса ЗСО подземного источника водоснабжения устанавливаются гидродинамическими расчётами, учитывающими время продвижения микробного загрязнения воды до водозабора, принимаемое в зависимости от климатических районов и защищённости подземных вод от 100 до 400 суток.

Граница третьего пояса ЗСО подземного источника водоснабжения определяется расчётом, учитывающим время продвижения химического загрязнения воды до водозабора, которое должно быть больше принятой продолжительности эксплуатации водозабора, но не менее 25 лет.

Мероприятия по второму и третьему поясам подземных источников включают:

- -выявление, тампонирование или восстановление всех старых, бездействующих, дефектных или неправильно эксплуатируемых скважин, представляющих опасность в части возможности загрязнения водоносных горизонтов;
- -бурение новых скважин и новое строительство, связанное с нарушением почвенного покрова, производится при обязательном согласовании с центром государственного санитарно-эпидемиологического надзора;
- -запрещение закачки отработанных вод в подземные горизонты, подземного складирования твердых отходов и разработки недр земли;
- -запрещение размещения складов горюче-смазочных материалов, ядохимикатов и минеральных удобрений, накопителей промстоков, шламохранилищ и других объектов, обусловливающих опасность химического загрязнения подземных вод. Размещение таких объектов допускается в пределах третьего пояса ЗСО только при использовании защищенных подземных вод, при условии выполнения специальных мероприятий по защите водоносного горизонта загрязнения при наличии санитарноэпидемиологического заключения центра государственного эпидемиологического надзора, выданного с учетом заключения органов геологического контроля;
- -своевременное выполнение необходимых мероприятий по санитарной охране поверхностных вод, имеющих непосредственную гидрологическую связь с используемым водоносным горизонтом, в соответствии с гигиеническими требованиями к охране поверхностных вод.

Кроме мероприятий, указанных выше, в пределах второго пояса ЗСО подземных источников водоснабжения подлежат выполнению следующие дополнительные мероприятия:

-не допускается: размещение кладбищ, скотомогильников, полей ассенизации, полей фильтрации, навозохранилищ, силосных траншей, животноводческих и птицеводческих предприятий и других объектов, обусловливающих опасность микробного загрязнения подземных вод; применение удобрений и ядохимикатов; рубка леса главного пользования и реконструкции;

-выполнение мероприятий по санитарному благоустройству территории населенных пунктов и других объектов (оборудование централизованной канализацией, устройство водонепроницаемых выгребов, организация отвода поверхностного стока и др.).

Рассматриваемый земельный участок расположен вне границ установленных ЗСО подземных источников питьевого водоснабжения.

Для всех сохраняемых, а также для планируемых к размещению водозаборных узлов и артезианских скважин независимо от их принадлежности и формы собственности, должны быть разработаны и утверждены в установленном порядке проекты зон санитарной охраны в составе трёх поясов, в пределах которых, соответственно их назначению, устанавливается специальный режим и определяется комплекс мероприятий, направленных на предупреждение ухудшения качества воды.

3.4 Санитарно-защитная зона

В целях обеспечения безопасности населения и в соответствии с Федеральным законом от 30.03.1999 № 52-ФЗ «О санитарно-эпидемиологическом благополучии населения» вокруг объектов и производств, являющихся источниками воздействия на среду обитания и здоровье человека, устанавливается специальная территория с особым режимом использования (далее — санитарно-защитная зона (СЗЗ)), размер которой обеспечивает уменьшение воздействия загрязнения на атмосферный воздух (химического, биологического, физического) до значений, установленных гигиеническими нормативами, а для предприятий I и II класса опасности — как до значений, установленных гигиеническими нормативами, так и до величин приемлемого риска для здоровья населения. По своему функциональному назначению санитарно-защитная зона является защитным барьером, обеспечивающим уровень безопасности населения при эксплуатации объекта в штатном режиме.

Санитарно-защитная зона является обязательным элементом любого объекта, который является источником воздействия на среду обитания и здоровье человека и, таким образом, в интегральном виде характеризует степень влияния производственных и коммунальных объектов на население и окружающую среду

Содержание режима использования земельных участков в границах СЗЗ определено санитарно-эпидемиологическими правилами и нормативами СанПиН 2.2.1/2.1.1.1200-03 «Санитарно-защитные зоны и санитарная классификация предприятий, сооружений и иных объектов. Новая редакция», а также постановлением Правительства РФ от 03.03.2018 № 222 «Об утверждении Правил установления санитарно-защитных зон и использования земельных участков, расположенных в границах санитарно-защитных зон».

На существующее положение в границах земельного участка с кадастровым номером 50:23:0050364:390 и на смежной с ними территории Раменского муниципального округа отсутствуют объекты с установленными санитарно-защитными зонами.

Проектом генерального плана Раменского муниципального округа Московской области применительно земельному участку с кадастровым номером 50:23:0050364:390 планируется размещение производственно-складского комплекса, гаражей, общежития.

В дальнейшем необходимо разработать и утвердить в установленном порядке проект организации СЗЗ для планируемых объектов, внести сведения о СЗЗ в ЕГРН.

Устанавливаемая СЗЗ должна обосновано исключать из своих границ территории жилого назначения и прочие нормируемые объекты. Так, в соответствии с СанПиН 2.2.1/2.1.1.1200-03 «Санитарно-защитные зоны и санитарная классификация предприятий, сооружений и иных объектов. Новая редакция» в СЗЗ не допускается размещать: жилую застройку, включая отдельные жилые дома, ландшафтно-рекреационные зоны, зоны отдыха, территории курортов, санаториев и домов отдыха, территории садоводческих товариществ и коттеджной застройки, коллективных или индивидуальных дачных и садово-огородных участков, а также другие территории с нормируемыми показателями качества среды обитания; спортивные сооружения, детские площадки, образовательные и детские учреждения, лечебно-профилактические и оздоровительные учреждения общего пользования.

В санитарно-защитной зоне и на территории объектов других отраслей промышленности не допускается размещать объекты по производству лекарственных веществ, лекарственных средств и (или) лекарственных форм, склады сырья и полупродуктов для фармацевтических предприятий; объекты пищевых отраслей промышленности, оптовые склады продовольственного сырья и пищевых продуктов, комплексы водопроводных сооружений для подготовки и хранения питьевой воды, которые могут повлиять на качество продукции.

Допускается размещать в границах санитарно-защитной зоны промышленного объекта или производства: нежилые помещения для дежурного аварийного персонала, помещения для пребывания работающих по вахтовому методу (не более двух недель), здания управления, конструкторские бюро, здания административного назначения, научно-исследовательские лаборатории, поликлиники, спортивно-оздоровительные сооружения закрытого типа, бани, прачечные, объекты торговли и общественного питания, мотели, гостиницы, гаражи, площадки и сооружения для хранения общественного и индивидуального транспорта, пожарные депо, местные и транзитные коммуникации, ЛЭП, электроподстанции, нефте- и газопроводы, артезианские скважины для технического водоснабжения, водоохлаждающие сооружения для подготовки канализационные насосные станции, сооружения технической воды, оборотного водоснабжения, автозаправочные станции, станции технического обслуживания автомобилей.

Порядок установления, изменения и прекращения существования санитарнозащитных зон, а также особые условия использования земельных участков, расположенных в границах санитарно-защитных зон устанавливаются Правилами установления санитарно-защитных зон и использования земельных участков, расположенных в границах санитарно-защитных зон, утвержденными постановлением Правительства Российской Федерации от 3.03.2018 № 222.

Санитарно-защитная зона и ограничения использования земельных участков, расположенных в ее границах, считаются установленными со дня внесения сведений о такой зоне в ЕГРН (Земельный кодекс Российской Федерации, ст. 106, п. 24; постановление Правительства Российской Федерации от 3.03.2018 № 222, п. 25).

3.5 Зоны затопления и подтопления

Земельный участок с кадастровым номером 50:23:0050364:390 граничит с зоной подтопления реки Москва в Раменском городском округе Московской области (ЗОУИТ - 50:00-6.1865).

- 1) строительство объектов капитального строительства, не обеспеченных сооружениями и (или) методами инженерной защиты территорий и объектов от негативного воздействия вод;
 - 2) использование сточных вод в целях повышения почвенного плодородия;
- 3) размещение кладбищ, объектов уничтожения биологических отходов, объектов размещения отходов производства и потребления, химических, взрывчатых, токсичных, отравляющих веществ, пунктов хранения и захоронения радиоактивных отходов;
 - 4) осуществление авиационных мер по борьбе с вредными организмами.

4. ПРИРОДООХРАННЫЕ МЕРОПРИЯТИЯ

Мероприятия по охране окружающей среды направлены на предотвращение или минимизацию возможных негативных последствий намечаемой хозяйственной деятельности на природные комплексы и создание комфортных условий проживания населения.

В генеральном плане Раменского муниципального округа Московской области применительно к земельному участку с кадастровым номером 50:23:0050364:390 предусматривается их отнесение к функциональной зоне П — производственная зона.

Оценка воздействия на окружающую среду при реализации проектных решений показала необходимость проведения следующих природоохранных мероприятий:

1. Атмосферный воздух и санитарно-защитные зоны:

-внедрение на планируемых объектах безопасных по экологическим требованиям технологических процессов, минимизирующих выделение в атмосферу вредных веществ, а также уровней шума;

-установление санитарно-защитных зон для планируемых объектов, являющихся источниками химического и физического воздействия на окружающую среду, обоснованно исключающих объекты жилой застройки и прочие нормируемые объекты, внесение сведений о санитарно-защитных зонах в ЕГРН.

2. Поверхностные воды:

-организация системы хозяйственно-бытовой и ливневой канализации с устройством очистных сооружений, обеспечивающих охрану водных объектов от загрязнения, засорения, заиления и истощения вод в соответствии с Водным кодексом Российской Федерации (статья 65), или передача стоков в ближайшую действующую централизованную систему хозяйственно-бытового водоотведения по техническим условиям управляющей организации. Выбор типа сооружения водоотведения, определение его местоположения и проектной производительности будут определяться на следующих стадиях проектирования. Выпуск очищенных сточных вод после очистных сооружений должен быть спланирован в поверхностные водные объекты;

-обеспечение соответствия качества очищенных отводимых поверхностные водные объекты, требованиям СанПиН 1.2.3685-21 «Гигиенические нормативы и требования к обеспечению безопасности и (или) безвредности для человека факторов среды обитания» и СанПиН 2.1.3684-21 «Санитарно-эпидемиологические требования к содержанию территорий городских и сельских поселений, к водным объектам, питьевой воде и питьевому водоснабжению населения, атмосферному воздуху, почвам, жилым помещениям, эксплуатации производственных, общественных проведению санитарно-противоэпидемических помещений, организации (профилактических) мероприятий».

-снегоудаление с проезжих частей улиц и тротуаров и утилизацию загрязненного снега.

3. Подземные воды:

-обеспечение планируемых объектов капитального строительства водой питьевого качества;

– организация водоснабжения от собственных скважин (ВЗУ), эксплуатирующих подземные водоносные комплексы, либо путем подключения к ближайшей действующей системе водоснабжения (по техусловиям условиям владельцев систем водоснабжения);

-разработка проекта границ зон санитарной охраны артезианской скважины (ВЗУ),

внесение сведений о зонах в ЕГРН;

-соблюдение мероприятий, исключающих загрязнение и истощение основных водоносных горизонтов.

4. Обращение с отходами:


-организация системы обращения с отходами производства и потребления в соответствии с требованиями СанПиН 2.1.3684-21 «Санитарно-эпидемиологические требования к содержанию территорий городских и сельских поселений, к водным объектам, питьевой воде и питьевому водоснабжению, атмосферному воздуху, почвам, жилым помещениям, эксплуатации производственных, общественных помещений, и проведению санитарно-противоэпидемических (профилактических) мероприятий»: дифференцированно в зависимости от происхождения отходов, их субстрата, состояния, физико-химических свойств количественного соотношения компонентов и степени опасности для здоровья населения и среды обитания человека;

-благоустройство мест временного накопления отходов, оборудование площадок с твёрдым покрытием для временного хранения отходов за пределами первого и второго поясов зон санитарной охраны водозаборных сооружений;

-организация и максимальное использование раздельного сбора отходов с целью получения вторичных ресурсов.

ТЕНЕРАЛЬНЫЙ ПЛАН РАМЕНСКОГО МУНИЦИПАЛЬНОГО ОКРУГА МОСКОВСКОЙ ОБЛАСТИ ПРИМЕНИТЕЛЬНО К ЗЕМЕЛЬНОМУ УЧАСТКУ С КАДАСТРОВЫМ НОМЕРОМ 50:23:0050364:390

КАРТА ГРАНИЦ ЗОН НЕГАТИВНОГО ВОЗДЕЙСТВИЯ СУЩЕСТВУЮЩИХ И ПЛАНИРУЕМЫХ ОБЪЕКТОВ КАПИТАЛЬНОГО СТРОИТЕЛЬСТВА РАМЕНСКОГО МУНИЦИПАЛЬНОГО ОКРУГА ПРИМЕНИТЕЛЬНО К ЗЕМЕЛЬНОМУ УЧАСТКУ С КАДАСТРОВЫМ HOMEPOM 50:23:0050364:390

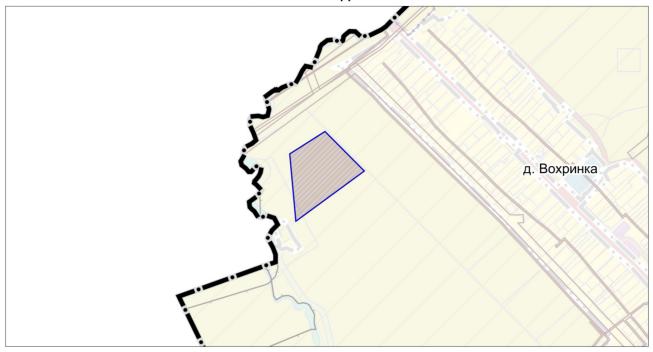


УСЛОВНЫЕ ОБОЗНАЧЕНИЯ

	, 0,,00,,00,	- 0000							
	Границ і Раменск	ы кого городско	ого округ	ra		Придорожная полоса			
<u></u>	Москово	кой области				Приаэродромная территория			
·	населен	ных пунктов	(утверж	дённые)		Зона минимальных расстояний до магистральных или промышленных			
	разрабо	тки генерал	ьного пл	ана *		трубопроводов (газопроводов, нефтепроводов и нефтепродуктопроводов, аммиакопроводов)			
		ых участков овый учет	, постав	ленных на	* Территории и объекты вне границ разработки отображены в информационных целях и не являются предметом утвержд				
	•	вующие зо зования тер		обыми условиями ии (ЗОУИТ)	настоящего генерального плана ** Информация по санитарно-защитным зонам приводится в информационных целях и не является утверждаемой. Порядок установления, изменения и прекращения существования санитарно-защитных зон, а также особые условия использования земельных участков, расположенных в границах санитарно- защитных зон, устанавливаются Правилами установления санитарно-защитных зон и использования земельных участков,				
-		оно-защитна ений и иных		редприятий, в **					
		ая зона газоі и газоснабже		В					
Охранная зона объектов электросетевого хозяйства (вдоль линий электропередачи, вокруг подстанций)				•	расположенных в границах санитарно-защитных зон, утвержденными постановлением Правительства Российской Федерации от 03.03.2018 № 222.				
		. ,	ій и соор	ружений связи	Санитарно-защитная зона и ограничения использования земельных участков, расположенных в ее границах, считаются установленными со дня внесения сведений о такой зоне в Единый государственный реестр недвижимости.				
Должность	ФИО	Подпись	Дата		Договор № 1	77-2025-Э от 03.04.2025			
уководитель	П.С. Богачев								

Должность	ФИО	Подпись	Дата	Договор № 177-2025-Э от 03.04.2025					
Руководитель мастерской	П.С. Богачев								
Заместитель начальника отдела	Н.В. Макаров			Московская область, Раменский муниципальный округ					
Главный инженер проекта	В.И. Лавренко								
Главный архитектор проекта	М.В. Некрасова			Генеральный план Раменского муниципального округа Московской области применительно к земельному участку с кадастровым номером 50:23:0050364:390	Стадия	Лист	Листов		
						1	2		
				Карта границ зон негативного воздействия существующих и планируемых объектов капитального строительства Раменского муниципального округа применительно к земельному участку с кадастровым номером	НИ и ПИ Градостроительства				
Проверил	Н.В. Макаров			применительно к земельному участку с кадастровым номером 50:23:0050364:390 ГАУ МО «Ни градостроите!					

ГЕНЕРАЛЬНЫЙ ПЛАН РАМЕНСКОГО МУНИЦИПАЛЬНОГО ОКРУГА МОСКОВСКОЙ ОБЛАСТИ ПРИМЕНИТЕЛЬНО К ЗЕМЕЛЬНОМУ УЧАСТКУ С КАДАСТРОВЫМ НОМЕРОМ 50:23:0050364:390

КАРТА СУЩЕСТВУЮЩИХ И ПЛАНИРУЕМЫХ ОСОБО ОХРАНЯЕМЫХ ПРИРОДНЫХ ТЕРРИТОРИЙ. ЗОН САНИТАРНОЙ ОХРАНЫ ИСТОЧНИКОВ ПИТЬЕВОГО ВОДОСНАБЖЕНИЯ. ВОДООХРАННЫХ ЗОН, ПРИБРЕЖНЫХ ЗАЩИТНЫХ ПОЛОС, БЕРЕГОВЫХ ПОЛОС ВОДНЫХ ОБЪЕКТОВ. ЗОН ЗАТОПЛЕНИЯ И ПОДТОПЛЕНИЯ РАМЕНСКОГО МУНИЦИПАЛЬНОГО ОКРУГА ПРИМЕНИТЕЛЬНО К ЗЕМЕЛЬНОМУ УЧАСТКУ С КАДАСТРОВЫМ НОМЕРОМ 50:23:0050364:390

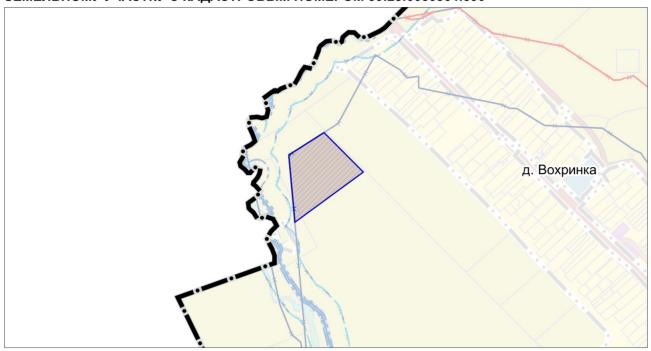

УСЛОВНЫЕ ОБОЗНАЧЕНИЯ

	Границь	d			, 1	Волосураци
	Раменск	ого городско	ого округ	a		Водоохранн
		кой области ных пунктов		дённые)	* *	Зона затопл
· — · · ·		, гки генералі		,	* *	Зона подтоп
		ории и объе				** в соответс
	целях и і	•	предме	нформационных этом утверждения иана	ОСОБО ОХРАН ЗОНЫ САНИТА ВОДОСНАБЖЕ	АРНОЙ ОХРАН
		ых участков овый учет	, постав	ленных на	ЗАЩИТНЫЕ П	ОЛОСЫ, БЕР
		зующие зо ования тер		обыми условиями и (ЗОУИТ)	отсутствую	Т
	Берегова	я полоса **				
	Прибреж	кная защитн	ная поло	ca **		

	Водоохранная зона **
	Зона затопления
* *	Зона подтопления

ствии со сведениями ИСОГД МО

РОДНЫЕ ТЕРРИТОРИИ. НЫ ИСТОЧНИКОВ ПИТЬЕВОГО ХРАННЫЕ ЗОНЫ, ПРИБРЕЖНЫЕ ЕГОВЫЕ ПОЛОСЫ ВОДНЫХ АЗРАБОТКИ ГЕНЕРАЛЬНОГО ПЛАНА

Должность	ФИО	Подпись	Дата	Договор № 177-2025-Э от 03.04.2025					
Руководитель мастерской	П.С. Богачев			Московская область, Раменский муниципальный округ					
Заместитель начальника отдела	Н.В. Макаров								
Главный инженер проекта	В.И. Лавренко								
Главный архитектор проекта	М.В. Некрасова			Генеральный план Раменского муниципального округа Московской области применительно к земельному участку с кадастровым номером 50:23:0050364:390	Стадия	Лист	Листов		
						2	2		
				Карта существующих и планируемых особо охраняемых природных территорий, зон санитарной охраны источников питьевого водоснабжения, водоохранных зон, прибрежных защитных полос, береговых полос водных объектов. Зон загопления и подтопления Раменского муниципального округа применительно к	НИ и ПИ градостроительства				
					ГАУ МО «НИиПИ				
Проверил	Н.В. Макаров			земельному участку с кадастровым номером 50:23:0050364:390 Масштаб 1:10000	градостроительства»				

ГЕНЕРАЛЬНЫЙ ПЛАН РАМЕНСКОГО МУНИЦИПАЛЬНОГО ОКРУГА МОСКОВСКОЙ ОБЛАСТИ ПРИМЕНИТЕЛЬНО К ЗЕМЕЛЬНОМУ УЧАСТКУ С КАДАСТРОВЫМ НОМЕРОМ 50:23:0050364:390

МАТЕРИАЛЫ ПО ОБОСНОВАНИЮ

TOM III

«Объекты культурного наследия»

НИ и ПИ градостроительства

КОМИТЕТ ПО АРХИТЕКТУРЕ И ГРАДОСТРОИТЕЛЬСТВУ МОСКОВСКОЙ ОБЛАСТИ

Государственное автономное учреждение Московской области «Научно-исследовательский и проектный институт градостроительства» (ГАУ МО «НИиПИ градостроительства»)

143960, Московская область, г. Реутов, проспект Мира, д. 57, помещение III, тел: +7 (495) 242 77 07, niipi@mosreg.ru

Договор № 177-2025-Э от 03.04.2025

ГЕНЕРАЛЬНЫЙ ПЛАН РАМЕНСКОГО МУНИЦИПАЛЬНОГО ОКРУГА МОСКОВСКОЙ ОБЛАСТИ ПРИМЕНИТЕЛЬНО К ЗЕМЕЛЬНОМУ УЧАСТКУ С КАДАСТРОВЫМ НОМЕРОМ 50:23:0050364:390

МАТЕРИАЛЫ ПО ОБОСНОВАНИЮ

TOM III «Объекты культурного наследия»

Руководитель мастерской Заместитель начальника отдела П.С. Богачев

Н.В. Макаров

Состав материалов

Генерального плана Раменского муниципального округа Московской области применительно к земельному участку с кадастровым номером 50:23:0050364:390

No	именительно к земельному участку с каоастровым номером 50:25:0050564:590 Наименование документа
21≅	Утверждаемая часть
1	1
1	Положение о территориальном планировании.
2	Графические материалы (карты)
2.1	Карта границ населенных пунктов, входящих в состав Раменского муниципального округа применительно к земельному участку с кадастровым номером 50:23:0050364:390
2.2	Карта функциональных зон Раменского муниципального округа применительно к земельному участку с кадастровым номером 50:23:0050364:390
3	Приложение. Сведения о границе населенного пункта, которые должны содержать графическое описание местоположения границы населенного пункта, перечень координат характерных точек этих границ в системе
	координат, используемой для ведения Единого государственного реестра недвижимости, подготовленные в соответствии с приказом Росреестра
	<i>om 26.07.2022 №П/0292</i> (материалы в электронном виде)
	Материалы по обоснованию генерального плана
4	ТОМ І. «Планировочная и инженерно-транспортная организация территории. Социально-экономическое обоснование. Книга 1
4.1	территории. Социально-экономическое обоснование. книга 1 Текстовая часть
4.2	Графические материалы (карты)
4.2.1	Карта размещения муниципального образования в устойчивой системе расселения Московской области
4.2.2.	Карта существующего использования территории в границах Раменского
1.2.2.	муниципального округа применительно к земельному участку с кадастровым номером 50:23:0050364:390
4.2.3	Карта планируемого развития транспортной инфраструктуры в границах Раменского муниципального округа применительно к земельному участку с кадастровым номером 50:23:0050364:390
4.2.4	Карта зон с особыми условиями использования территории в границах Раменского муниципального округа применительно к земельному участку с кадастровым номером 50:23:0050364:390
4.2.5	Карта границ земель лесного фонда с отображением границ лесничеств и лесопарков на территории Раменского муниципального округа применительно к земельному участку с кадастровым номером 50:23:0050364:390
4.2.6	Карта границ земель сельскохозяйственного назначения с отображением особо ценных сельскохозяйственных угодий и мелиорируемых земель Раменского муниципального округа применительно к земельному участку с кадастровым номером 50:23:0050364:390
5	ТОМ І. «Планировочная и инженерно-транспортная организация территории. Социально-экономическое обоснование». Книга 2 - сведения ограниченного доступа
5.1	Текстовая часть
5.2	Графические материалы (карты)
5.2.1	Карта планируемого развития инженерных коммуникаций и сооружений в
	границах Раменского муниципального округа применительно к земельному участку с кадастровым номером 50:23:0050364:390 - сведения ограниченного
	доступа

6	ТОМ II. «Охрана окружающей среды»					
6.1	Текстовая часть					
6.2	Графические материалы (карты)					
0.2	Карта границ зон негативного воздействия существующих и планируемых					
6.2.1	объектов капитального строительства Раменского муниципального округа					
0.2.1	применительно к земельному участку с кадастровым номером 50:23:0050364:390					
	Карта существующих и планируемых особо охраняемых природных территорий,					
	зон санитарной охраны источников питьевого водоснабжения, водоохранных					
6.2.2	зон, прибрежных защитных полос, береговых полос водных объектов. Зон					
0.2.2	затопления и подтопления Раменского муниципального округа применительно к					
	земельному участку с кадастровым номером 50:23:0050364:390					
7	ТОМ III. «Объекты культурного наследия»					
7.1	Текстовая часть					
7.2	Графические материалы (карта)					
	Карта границ территорий, зон охраны и защитных зон объектов культурного					
7.2.1	наследия Раменского муниципального округа применительно к земельному					
	участку с кадастровым номером 50:23:0050364:390					
8	ТОМ IV. «Основные факторы риска возникновения чрезвычайных ситуаций					
	природного и техногенного характера» - сведения ограниченного доступа					
8.1	Текстовая часть					
8.2	Графические материалы (карта)					
	Карта границ территорий, подверженных риску возникновения чрезвычайных					
8.2.1	ситуаций природного и техногенного характера и воздействия их последствий					
	Раменского муниципального округа применительно к земельному участку с					
	кадастровым номером 50:23:0050364:390 - сведения ограниченного доступа					
9	Материалы на электронном носителе					
9.1	Текстовые материалы в формате PDF; графические материалы в формате					
7.1	PDF/PNG					

Оглавление

Введение	6
1. Перечень объектов культурного наследия, расположенных на территории земель	НОГС
участка с кадастровым номером 50:23:0050364:390	

Введение

Генеральный план Раменского муниципального округа Московской области применительно к земельному участку с кадастровым номером 50:23:0050364:390 (далее – генеральный план) подготовлен Государственным автономным учреждением Московской области «Научно-исследовательский и проектный институт градостроительства» (ГАУ МО «НИиПИ градостроительства») в соответствии с Распоряжением Комитета по архитектуре и градостроительству Московской области № 33PB-278 от 13.03.2024 на основании Договора № 177-2025-Э от 03.04.2025.

В соответствии с законом Московской области от 28.11.2024 № 226/2024-ОЗ «О регулировании отдельных вопросов, связанных с наделением статусом муниципального округа отдельных муниципальных образований Московской области» Раменский городской округ переведён в статус муниципального округа.

Состав документов генерального плана определен в соответствии со ст. 23 Градостроительного кодекса Российской Федерации.

В соответствии с частью 9 статьи 23 ГрК РФ предусматривает возможность установления законодательством субъектов Российской Федерации особенностей подготовки генерального плана:

- подготовка генерального плана городского округа может осуществляться применительно к отдельным населенным пунктам, входящим в состав городского округа, территориям городского округа за границами населенных пунктов без последующего внесения в генеральный план изменений, относящихся к другим частям территорий городского округа;
- генеральный план городского округа может не содержать карту планируемого размещения объектов местного значения городского округа. В этом случае такая карта подлежит утверждению местной администрацией в порядке, установленном нормативным правовым актом органа государственной власти субъекта Российской Федерации;
- положение о территориальном планировании вместо сведений о видах, назначении и наименованиях планируемых для размещения объектов местного значения городского округа, об их основных характеристиках, местоположении может содержать сведения о потребности в указанных объектах местного значения без указания их основных характеристик и местоположения.

Данные особенности установлены в статье 13 Закона Московской области от 07.03.2007 № 36/2007-ОЗ (ред. от 08.07.2021) «О Генеральном плане развития Московской области» (принят постановлением Мособлдумы от 21.02.2007 N 2/210-П).

Генеральный план содержит следующие материалы.

Утверждаемая часть:

- 1. Положение о территориальном планировании, которое включает:
- сведения о нормативных потребностях в объектах местного значения;
- параметры функциональных зон, а также сведения о планируемых для размещения в них объектах федерального и регионального значения, за исключением линейных объектов.
 - 2. Графические материалы:
- Карта границ населенных пунктов, входящих в состав Раменского муниципального округа применительно к земельному участку с кадастровым номером 50:23:0050364:390;
- Карта функциональных зон Раменского муниципального округа применительно к земельному участку с кадастровым номером 50:23:0050364:390.

3. Приложение. Сведения о границе населенного пункта, которые должны содержать графическое описание местоположения границы населенного пункта, перечень координат характерных точек этих границ в системе координат, используемой для ведения Единого государственного реестра недвижимости, подготовленные в соответствии с приказом Росреестра от 26.07.2022 №П/0292.

Материалы по обоснованию внесения изменений в генеральный план:

ТОМ І. «Планировочная и инженерно-транспортная организация территории. Социально-экономическое обоснование» (Книга 1 и Книга 2 – csedenus ограниченного docmyna);

ТОМ II. «Охрана окружающей среды»;

ТОМ III. «Объекты культурного наследия»;

TOM IV. «Основные факторы риска возникновения чрезвычайных ситуаций природного и техногенного характера» (сведения ограниченного доступа).

Приложение к материалам по обоснованию внесения изменений в генеральный план: земельные участки, рассмотренные межведомственной рабочей группой по устранению противоречий в сведениях Государственных реестров (в соответствии с Федеральным законом № 280-ФЗ от 29.07.2017 «О внесении изменений в отдельные законодательные акты Российской Федерации в целях устранения противоречий в сведениях государственных реестров и установления принадлежности земельного участка к определенной категории земель»).

Генеральный план оформлен в соответствии с Приказом Минэкономразвития России от 09.01.2018 № 10 «Об утверждении Требований к описанию и отображению в документах территориального планирования объектов федерального значения, объектов регионального значения, объектов местного значения и о признании утратившим силу приказа Минэкономразвития России от 7 декабря 2016 г. № 793».

1. Перечень объектов культурного наследия, расположенных на территории земельного участка с кадастровым номером 50:23:0050364:390


Согласно списку объектов культурного наследия в соответствии с единым государственным реестром объектов культурного наследия (памятников истории и культуры) народов Российской Федерации по состоянию на 12.05.2025 г., на территории земельного участка с кадастровым номером 50:23:0050364:390 объекты культурного наследия отсутствуют.

Территория в границах земельного участка с кадастровым номером 50:23:0050364:390 не попадают в границы зон охраны объектов культурного наследия и не входит в границы исторических поселений.

Страница 127/127, документ 685cffdf429c6aaa720f27b084831303

ГЕНЕРАЛЬНЫЙ ПЛАН РАМЕНСКОГО МУНИЦИПАЛЬНОГО ОКРУГА МОСКОВСКОЙ ОБЛАСТИ ПРИМЕНИТЕЛЬНО К ЗЕМЕЛЬНОМУ УЧАСТКУ С КАДАСТРОВЫМ НОМЕРОМ 50:23:0050364:390

КАРТА ГРАНИЦ ТЕРРИТОРИЙ, ЗОН ОХРАНЫ И ЗАЩИТНЫХ ЗОН ОБЪЕКТОВ КУЛЬТУРНОГО НАСЛЕДИЯ РАМЕНСКОГО МУНИЦИПАЛЬНОГО ОКРУГА ПРИМЕНИТЕЛЬНО К ЗЕМЕЛЬНОМУ УЧАСТКУ С КАДАСТРОВЫМ НОМЕРОМ 50:23:0050364:390

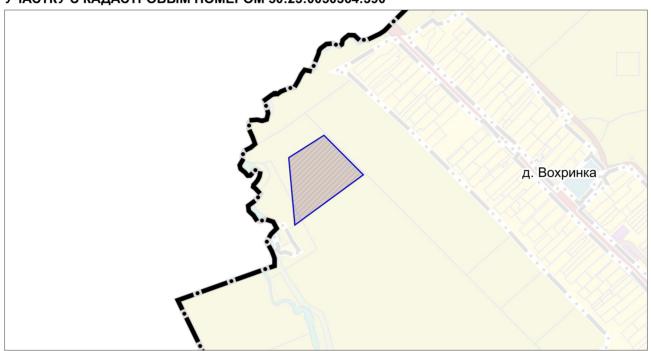

УСЛОВНЫЕ ОБОЗНАЧЕНИЯ

Границы
Раменского городского округа Московской области
разработки генерального плана *
* Территории и объекты вне границ разработки отображены в информационных целях и не являются предметом утверждения настоящего генерального плана
населенных пунктов (утверждённые)
земельных участков, поставленных на кадастровый учет

ОБЪЕКТЫ КУЛЬТУРНОГО НАСЛЕДИЯ, ТЕРРИТОРИИ, ЗОНЫ ОХРАНЫ, ЗАЩИТНЫЕ ЗОНЫ ОБЪЕКТОВ КУЛЬТУРНОГО НАСЛЕДИЯ В ГРАНИЦАХ РАЗРАБОТКИ ГЕНЕРАЛЬНОГО ПЛАНА ОТСУТСТВУЮТ

Должность	ОИФ	Подпись	Дата	Договор № 177-2025-Э от 03.04.2025						
Руководитель мастерской	П.С. Богачев									
Заместитель начальника отдела	Н.В. Макаров			Московская область, Раменский муниципальный округ						
Главный инженер проекта	В.И. Лавренко									
Главный архитектор проекта	М.В. Некрасова			Генеральный план Раменского муниципального округа Московской области применительно к земельному участку с кадастровым номером 50:23:0050364:390	Стадия	Лист	Листов			
						1	1			
				Карта границ территорий, зон охраны и защитных зон объектов культурного наследия Раменского муниципального округа применительно к земельному участку с кадастровым номером 50:23:0050364:390	НИ и ПИ градостроительства					
Проверил	Н.В. Макаров			участку с кадастровым номером 50:23:0050364:390 Масштаб 1:10000	ГАУ МО «НИиПИ градостроительства»					