

ОПИСАНИЕ МЕСТОПОЛОЖЕНИЯ ГРАНИЦ

Публичный сервитут объекта «Газораспределительная сеть дер. Вохринка», кадастровый номер
50:23:0000000:135073

(наименование объекта, местоположение границ которого описано (далее - объект))

Раздел 1

Сведения об объекте		
№ п/п	Характеристики объекта	Описание характеристик
1	2	3
1	Местоположение объекта	Московская область, Раменский городской округ, Вохринка д
2	Площадь объекта ± величина погрешности определения площади ($P \pm \Delta P$)	18 333 м ² ± 47 м ²
3	Иные характеристики объекта	Вид объекта реестра границ: Зона с особыми условиями использования территории Содержание ограничений использования объектов недвижимости в пределах зоны или территории: Публичный сервитут, для целей размещения линейных объектов системы газоснабжения, их неотъемлемых технологических частей. Срок установления 49 лет.

Раздел 2

Сведения о местоположении границ объекта

1. Система координат МСК 50, зона 2

2. Сведения о характерных точках границ объекта

Обозначение характерных точек границ	Координаты, м		Метод определения координат характерной точки	Средняя квадратическая погрешность положения характерной точки (Mt), м	Описание обозначения точки на местности (при наличии)
	X	Y			
1	2	3	4	5	6
1	429 514,89	2 238 718,06	Аналитический метод	0,10	—
2	429 528,39	2 238 733,03		0,10	
3	429 539,19	2 238 745,96		0,10	
4	429 548,35	2 238 757,39		0,10	
5	429 559,57	2 238 771,06		0,10	
6	429 565,19	2 238 765,50		0,10	
7	429 571,30	2 238 771,17		0,10	
8	429 574,75	2 238 768,31		0,10	
9	429 573,85	2 238 767,21		0,10	
10	429 572,30	2 238 765,60		0,10	
11	429 571,74	2 238 766,16		0,10	
12	429 565,17	2 238 759,88		0,10	
13	429 559,83	2 238 765,05		0,10	
14	429 542,29	2 238 743,42		0,10	
15	429 531,41	2 238 730,41		0,10	
16	429 517,16	2 238 714,62		0,10	
17	429 524,50	2 238 709,41		0,10	
18	429 532,76	2 238 703,90		0,10	
19	429 539,10	2 238 698,62		0,10	
20	429 553,21	2 238 688,54		0,10	
21	429 558,24	2 238 684,34		0,10	
22	429 573,47	2 238 701,87		0,10	
23	429 571,79	2 238 703,43		0,10	
24	429 574,53	2 238 706,35		0,10	
25	429 576,09	2 238 704,89		0,10	
26	429 583,42	2 238 713,32		0,10	
27	429 581,53	2 238 715,06		0,10	
28	429 584,23	2 238 718,00		0,10	
29	429 589,00	2 238 713,62		0,10	
30	429 561,36	2 238 681,83		0,10	
31	429 565,35	2 238 678,61		0,10	
32	429 594,76	2 238 653,65		0,10	
33	429 609,58	2 238 641,33		0,10	
34	429 620,58	2 238 632,43		0,10	
35	429 625,53	2 238 627,95		0,10	
36	429 626,67	2 238 627,09		0,10	
37	429 633,08	2 238 633,66		0,10	
38	429 638,72	2 238 639,06		0,10	
39	429 646,33	2 238 645,77		0,10	
40	429 664,23	2 238 662,50		0,10	
41	429 650,62	2 238 674,24		0,10	
42	429 645,22	2 238 679,48		0,10	
43	429 633,29	2 238 689,67		0,10	
44	429 621,85	2 238 699,97		0,10	
45	429 608,94	2 238 711,97		0,10	
46	429 612,25	2 238 715,56		0,10	
47	429 615,19	2 238 712,84		0,10	

Раздел 2

Сведения о местоположении границ объекта					
1	2	3	4	5	6
48	429 614,58	2 238 712,19	Аналитический метод	0,10	—
49	429 623,08	2 238 704,30		0,10	
50	429 623,86	2 238 705,16		0,10	
51	429 626,82	2 238 702,48		0,10	
52	429 626,03	2 238 701,60		0,10	
53	429 634,42	2 238 694,03		0,10	
54	429 635,41	2 238 695,19		0,10	
55	429 638,45	2 238 692,59		0,10	
56	429 637,43	2 238 691,39		0,10	
57	429 647,92	2 238 682,44		0,10	
58	429 653,34	2 238 677,18		0,10	
59	429 659,30	2 238 671,93		0,10	
60	429 667,16	2 238 665,26		0,10	
61	429 669,07	2 238 667,06		0,10	
62	429 671,81	2 238 664,14		0,10	
63	429 649,01	2 238 642,81		0,10	
64	429 641,42	2 238 636,12		0,10	
65	429 635,90	2 238 630,82		0,10	
66	429 629,89	2 238 624,67		0,10	
67	429 637,35	2 238 619,07		0,10	
68	429 645,70	2 238 612,11		0,10	
69	429 685,60	2 238 580,18		0,10	
70	429 691,81	2 238 588,08		0,10	
71	429 697,43	2 238 594,54		0,10	
72	429 696,77	2 238 595,11		0,10	
73	429 699,41	2 238 598,13		0,10	
74	429 700,06	2 238 597,56		0,10	
75	429 707,60	2 238 606,22		0,10	
76	429 707,01	2 238 606,73		0,10	
77	429 709,63	2 238 609,75		0,10	
78	429 710,20	2 238 609,26		0,10	
79	429 717,42	2 238 617,89		0,10	
80	429 716,96	2 238 618,27		0,10	
81	429 719,52	2 238 621,35		0,10	
82	429 723,06	2 238 618,41		0,10	
83	429 721,03	2 238 615,98		0,10	
84	429 725,11	2 238 612,44		0,10	
85	429 742,84	2 238 633,81		0,10	
86	429 745,62	2 238 637,50		0,10	
87	429 759,83	2 238 655,40		0,10	
88	429 755,53	2 238 659,09		0,10	
89	429 758,13	2 238 662,13		0,10	
90	429 765,43	2 238 656,01		0,10	
91	429 748,78	2 238 635,05		0,10	
92	429 745,98	2 238 631,33		0,10	
93	429 732,58	2 238 615,03		0,10	
94	429 725,53	2 238 606,76		0,10	
95	429 718,47	2 238 612,91		0,10	
96	429 711,94	2 238 605,11		0,10	
97	429 694,89	2 238 585,53		0,10	
98	429 688,72	2 238 577,67		0,10	
99	429 691,26	2 238 575,49		0,10	
100	429 696,30	2 238 571,72		0,10	
101	429 702,84	2 238 567,13		0,10	
102	429 707,41	2 238 564,07		0,10	

Раздел 2

Сведения о местоположении границ объекта					
1	2	3	4	5	6
103	429 718,68	2 238 557,05	Аналитический метод	0,10	—
104	429 738,72	2 238 545,40		0,10	
105	429 756,59	2 238 535,33		0,10	
106	429 770,81	2 238 526,73		0,10	
107	429 787,68	2 238 516,86		0,10	
108	429 793,58	2 238 512,07		0,10	
109	429 801,80	2 238 504,58		0,10	
110	429 834,57	2 238 475,60		0,10	
111	429 852,23	2 238 458,84		0,10	
112	429 871,12	2 238 440,37		0,10	
113	429 859,60	2 238 428,04		0,10	
114	429 863,89	2 238 423,90		0,10	
115	429 870,88	2 238 416,03		0,10	
116	429 902,51	2 238 383,55		0,10	
117	429 907,01	2 238 379,07		0,10	
118	429 933,75	2 238 353,81		0,10	
119	429 926,74	2 238 346,38		0,10	
120	429 933,45	2 238 341,11		0,10	
121	429 948,44	2 238 328,43		0,10	
122	429 959,17	2 238 318,98		0,10	
123	429 969,34	2 238 310,37		0,10	
124	429 985,60	2 238 295,96		0,10	
125	429 999,89	2 238 283,68		0,10	
126	430 015,24	2 238 268,78		0,10	
127	430 036,77	2 238 245,63		0,10	
128	430 067,87	2 238 213,92		0,10	
129	430 060,64	2 238 207,66		0,10	
130	430 064,32	2 238 203,51		0,10	
131	430 067,56	2 238 199,51		0,10	
132	430 070,89	2 238 195,90		0,10	
133	430 080,96	2 238 184,17		0,10	
134	430 087,48	2 238 177,23		0,10	
135	430 122,95	2 238 137,56		0,10	
136	430 128,38	2 238 132,30		0,10	
137	430 138,18	2 238 122,23		0,10	
138	430 156,29	2 238 102,36		0,10	
139	430 172,58	2 238 086,63		0,10	
140	430 194,17	2 238 061,61		0,10	
141	430 233,27	2 238 015,47		0,10	
142	430 239,69	2 238 008,62		0,10	
143	430 244,12	2 238 004,19		0,10	
144	430 258,04	2 237 990,81		0,10	
145	430 273,53	2 237 974,42		0,10	
146	430 283,02	2 237 965,46		0,10	
147	430 301,45	2 237 948,63		0,10	
148	430 321,59	2 237 931,89		0,10	
149	430 323,50	2 237 930,06		0,10	
150	430 351,27	2 237 905,64		0,10	
151	430 368,67	2 237 887,46		0,10	
152	430 377,03	2 237 878,23		0,10	
153	430 396,57	2 237 857,19		0,10	
154	430 404,76	2 237 848,96		0,10	
155	430 410,37	2 237 843,85		0,10	
156	430 419,53	2 237 833,90		0,10	
157	430 416,57	2 237 831,22		0,10	

Раздел 2

Сведения о местоположении границ объекта					
1	2	3	4	5	6
158	430 407,57	2 237 840,99	Аналитический метод	0,10	—
159	430 402,00	2 237 846,06		0,10	
160	430 393,67	2 237 854,43		0,10	
161	430 374,09	2 237 875,52		0,10	
162	430 365,75	2 237 884,74		0,10	
163	430 348,51	2 237 902,74		0,10	
164	430 320,80	2 237 927,10		0,10	
165	430 318,93	2 237 928,91		0,10	
166	430 298,83	2 237 945,61		0,10	
167	430 280,30	2 237 962,53		0,10	
168	430 270,71	2 237 971,58		0,10	
169	430 255,18	2 237 988,01		0,10	
170	430 236,81	2 238 005,84		0,10	
171	430 230,29	2 238 012,79		0,10	
172	430 191,14	2 238 059,00		0,10	
173	430 169,66	2 238 083,89		0,10	
174	430 153,43	2 238 099,56		0,10	
175	430 135,26	2 238 119,49		0,10	
176	430 125,56	2 238 129,46		0,10	
177	430 120,07	2 238 134,78		0,10	
178	430 084,54	2 238 174,53		0,10	
179	430 077,98	2 238 181,49		0,10	
180	430 067,91	2 238 193,24		0,10	
181	430 064,54	2 238 196,89		0,10	
182	430 061,27	2 238 200,92		0,10	
183	430 054,96	2 238 208,04		0,10	
184	430 062,01	2 238 214,14		0,10	
185	430 033,88	2 238 242,87		0,10	
186	430 012,38	2 238 265,98		0,10	
187	429 997,21	2 238 280,72		0,10	
188	429 982,97	2 238 292,94		0,10	
189	429 966,72	2 238 307,35		0,10	
190	429 956,55	2 238 315,96		0,10	
191	429 945,84	2 238 325,39		0,10	
192	429 930,91	2 238 338,01		0,10	
193	429 920,80	2 238 345,96		0,10	
194	429 928,11	2 238 353,67		0,10	
195	429 904,25	2 238 376,17		0,10	
196	429 899,64	2 238 380,77		0,10	
197	429 867,96	2 238 413,29		0,10	
198	429 861,01	2 238 421,12		0,10	
199	429 853,98	2 238 427,90		0,10	
200	429 865,52	2 238 440,23		0,10	
201	429 849,45	2 238 455,96		0,10	
202	429 831,85	2 238 472,66		0,10	
203	429 799,12	2 238 501,61		0,10	
204	429 790,97	2 238 509,03		0,10	
205	429 785,40	2 238 513,56		0,10	
206	429 768,77	2 238 523,29		0,10	
207	429 754,57	2 238 531,87		0,10	
208	429 736,74	2 238 541,92		0,10	
209	429 716,62	2 238 553,63		0,10	
210	429 705,25	2 238 560,71		0,10	
211	429 700,58	2 238 563,83		0,10	
212	429 693,96	2 238 568,48		0,10	

Раздел 2

Сведения о местоположении границ объекта					
1	2	3	4	5	6
213	429 688,76	2 238 572,37	Аналитический метод	0,10	—
214	429 685,41	2 238 575,23		0,10	
215	429 643,18	2 238 609,01		0,10	
216	429 634,87	2 238 615,93		0,10	
217	429 622,97	2 238 624,87		0,10	
218	429 617,98	2 238 629,39		0,10	
219	429 608,83	2 238 636,79		0,10	
220	429 596,81	2 238 622,84		0,10	
221	429 593,79	2 238 625,46		0,10	
222	429 605,73	2 238 639,33		0,10	
223	429 593,72	2 238 649,32		0,10	
224	429 581,96	2 238 635,42		0,10	
225	429 578,90	2 238 638,00		0,10	
226	429 590,66	2 238 651,89		0,10	
227	429 579,67	2 238 661,16		0,10	
228	429 579,42	2 238 660,81		0,10	
229	429 575,31	2 238 658,23		0,10	
230	429 572,11	2 238 660,88		0,10	
231	429 576,62	2 238 663,77		0,10	
232	429 564,38	2 238 674,16		0,10	
233	429 559,92	2 238 671,26		0,10	
234	429 556,84	2 238 673,93		0,10	
235	429 561,21	2 238 676,81		0,10	
236	429 550,75	2 238 685,38		0,10	
237	429 545,94	2 238 688,84		0,10	
238	429 534,51	2 238 675,58		0,10	
239	429 531,49	2 238 678,20		0,10	
240	429 542,66	2 238 691,17		0,10	
241	429 536,66	2 238 695,44		0,10	
242	429 529,92	2 238 700,99		0,10	
243	429 519,03	2 238 688,61		0,10	
244	429 516,03	2 238 691,25		0,10	
245	429 526,56	2 238 703,23		0,10	
246	429 522,24	2 238 706,11		0,10	
247	429 511,16	2 238 714,00		0,10	
1	429 514,89	2 238 718,06		0,10	
248	429 248,24	2 238 630,29	Аналитический метод	0,10	—
468	429 244,16	2 238 617,30		0,10	
467	429 258,10	2 238 607,62		0,10	
466	429 267,81	2 238 599,65		0,10	
465	429 274,37	2 238 602,82		0,10	
464	429 285,81	2 238 589,52		0,10	
463	429 295,38	2 238 580,35		0,10	
462	429 304,94	2 238 570,63		0,10	
461	429 312,10	2 238 563,02		0,10	
460	429 317,49	2 238 557,88		0,10	
459	429 334,48	2 238 544,07		0,10	
458	429 356,74	2 238 525,19		0,10	
457	429 387,94	2 238 496,22		0,10	
456	429 392,98	2 238 500,93		0,10	
455	429 398,05	2 238 496,54		0,10	
454	429 405,07	2 238 489,58		0,10	
453	429 412,03	2 238 483,30		0,10	
452	429 429,60	2 238 468,51		0,10	
451	429 446,57	2 238 450,64		0,10	

Раздел 2

Сведения о местоположении границ объекта					
1	2	3	4	5	6
450	429 443,48	2 238 447,84	Аналитический метод	0,10	—
449	429 457,80	2 238 432,78		0,10	
448	429 465,39	2 238 425,44		0,10	
447	429 474,52	2 238 415,98		0,10	
446	429 486,91	2 238 403,61		0,10	
445	429 499,33	2 238 391,88		0,10	
444	429 508,80	2 238 383,21		0,10	
443	429 533,46	2 238 358,18		0,10	
442	429 540,35	2 238 352,44		0,10	
441	429 540,54	2 238 352,64		0,10	
440	429 555,23	2 238 337,87		0,10	
439	429 558,07	2 238 340,69		0,10	
438	429 543,31	2 238 355,53		0,10	
437	429 553,86	2 238 366,66		0,10	
436	429 570,03	2 238 384,32		0,10	
435	429 576,29	2 238 391,45		0,10	
434	429 584,26	2 238 399,72		0,10	
433	429 588,06	2 238 403,37		0,10	
432	429 592,21	2 238 399,80		0,10	
431	429 600,63	2 238 392,10		0,10	
430	429 613,25	2 238 381,25		0,10	
429	429 617,71	2 238 377,65		0,10	
428	429 620,18	2 238 375,97		0,10	
427	429 639,85	2 238 358,59		0,10	
426	429 643,59	2 238 354,78		0,10	
425	429 650,45	2 238 348,69		0,10	
424	429 607,03	2 238 291,14		0,10	
423	429 529,51	2 238 228,74		0,10	
422	429 514,88	2 238 217,58		0,10	
421	429 496,33	2 238 198,41		0,10	
420	429 484,22	2 238 186,93		0,10	
419	429 479,58	2 238 180,32		0,10	
418	429 482,86	2 238 178,02		0,10	
417	429 487,26	2 238 184,31		0,10	
416	429 499,15	2 238 195,57		0,10	
415	429 517,54	2 238 214,58		0,10	
414	429 531,98	2 238 225,60		0,10	
413	429 609,89	2 238 288,30		0,10	
412	429 611,33	2 238 290,13		0,10	
411	429 624,84	2 238 277,92		0,10	
410	429 637,12	2 238 267,38		0,10	
409	429 645,92	2 238 259,13		0,10	
408	429 648,66	2 238 262,05		0,10	
407	429 639,79	2 238 270,36		0,10	
406	429 627,48	2 238 280,92		0,10	
405	429 613,78	2 238 293,31		0,10	
404	429 665,65	2 238 362,25		0,10	
403	429 670,77	2 238 357,81		0,10	
402	429 694,96	2 238 337,97		0,10	
401	429 719,24	2 238 317,65		0,10	
400	429 753,68	2 238 287,64		0,10	
399	429 759,29	2 238 283,24		0,10	
398	429 773,59	2 238 270,79		0,10	
397	429 823,57	2 238 229,93		0,10	
396	429 831,79	2 238 222,79		0,10	

Раздел 2

Сведения о местоположении границ объекта					
1	2	3	4	5	6
395	429 852,71	2 238 201,98	Аналитический метод	0,10	—
394	429 863,30	2 238 192,44		0,10	
393	429 857,84	2 238 186,55		0,10	
392	429 857,48	2 238 186,88		0,10	
391	429 849,38	2 238 177,89		0,10	
390	429 843,43	2 238 171,75		0,10	
389	429 847,09	2 238 168,31		0,10	
388	429 850,31	2 238 170,98		0,10	
387	429 849,36	2 238 172,12		0,10	
386	429 857,71	2 238 181,16		0,10	
385	429 861,44	2 238 177,47		0,10	
384	429 874,38	2 238 163,34		0,10	
383	429 886,65	2 238 150,65		0,10	
382	429 910,53	2 238 119,84		0,10	
381	429 916,78	2 238 112,16		0,10	
380	429 926,09	2 238 101,38		0,10	
379	429 952,90	2 238 069,34		0,10	
378	429 983,41	2 238 033,95		0,10	
377	430 000,17	2 238 015,66		0,10	
376	430 013,10	2 238 002,41		0,10	
375	430 035,69	2 237 980,28		0,10	
374	430 057,20	2 237 958,75		0,10	
373	430 090,20	2 237 923,87		0,10	
372	430 099,74	2 237 913,51		0,10	
371	430 110,06	2 237 902,82		0,10	
370	430 129,09	2 237 882,17		0,10	
369	430 134,80	2 237 876,75		0,10	
368	430 163,20	2 237 848,22		0,10	
367	430 186,27	2 237 831,03		0,10	
366	430 197,98	2 237 821,34		0,10	
365	430 265,86	2 237 768,76		0,10	
364	430 285,35	2 237 751,34		0,10	
363	430 293,26	2 237 743,79		0,10	
362	430 301,32	2 237 736,42		0,10	
361	430 311,88	2 237 727,64		0,10	
360	430 329,39	2 237 711,60		0,10	
359	430 332,09	2 237 714,54		0,10	
358	430 314,51	2 237 730,66		0,10	
357	430 303,95	2 237 739,44		0,10	
356	430 296,00	2 237 746,71		0,10	
355	430 288,07	2 237 754,28		0,10	
354	430 268,44	2 237 771,82		0,10	
353	430 200,48	2 237 824,46		0,10	
352	430 188,74	2 237 834,17		0,10	
351	430 165,82	2 237 851,26		0,10	
350	430 137,60	2 237 879,61		0,10	
349	430 131,95	2 237 884,97		0,10	
348	430 112,96	2 237 905,56		0,10	
347	430 102,65	2 237 916,25		0,10	
346	430 093,12	2 237 926,61		0,10	
345	430 060,06	2 237 961,55		0,10	
344	430 038,51	2 237 983,12		0,10	
343	430 015,94	2 238 005,23		0,10	
342	430 003,09	2 238 018,40		0,10	
341	429 986,39	2 238 036,61		0,10	

Раздел 2

Сведения о местоположении границ объекта					
1	2	3	4	5	6
340	429 955,94	2 238 071,94	Аналитический метод	0,10	—
339	429 929,15	2 238 103,96		0,10	
338	429 919,84	2 238 114,73		0,10	
337	429 913,66	2 238 122,33		0,10	
336	429 889,69	2 238 153,27		0,10	
335	429 877,30	2 238 166,08		0,10	
334	429 864,32	2 238 180,25		0,10	
333	429 860,73	2 238 183,79		0,10	
332	429 869,02	2 238 192,72		0,10	
331	429 855,47	2 238 204,86		0,10	
330	429 834,51	2 238 225,73		0,10	
329	429 826,15	2 238 232,99		0,10	
328	429 776,19	2 238 273,83		0,10	
327	429 761,83	2 238 286,34		0,10	
326	429 756,23	2 238 290,72		0,10	
325	429 721,84	2 238 320,69		0,10	
324	429 697,50	2 238 341,05		0,10	
323	429 673,35	2 238 360,87		0,10	
322	429 668,06	2 238 365,46		0,10	
321	429 690,27	2 238 394,63		0,10	
320	429 695,94	2 238 401,70		0,10	
319	429 696,79	2 238 408,90		0,10	
318	429 697,95	2 238 413,57		0,10	
317	429 698,30	2 238 421,08		0,10	
316	429 698,19	2 238 424,71		0,10	
315	429 694,19	2 238 424,59		0,10	
314	429 694,30	2 238 421,12		0,10	
313	429 693,97	2 238 414,15		0,10	
312	429 692,85	2 238 409,62		0,10	
311	429 692,10	2 238 403,30		0,10	
310	429 687,12	2 238 397,09		0,10	
309	429 664,89	2 238 367,89		0,10	
308	429 659,33	2 238 372,01		0,10	
307	429 649,84	2 238 380,70		0,10	
306	429 636,24	2 238 392,18		0,10	
305	429 558,05	2 238 453,58		0,10	
304	429 518,21	2 238 485,83		0,10	
303	429 478,41	2 238 519,01		0,10	
302	429 458,14	2 238 535,60		0,10	
301	429 437,56	2 238 552,03		0,10	
300	429 456,08	2 238 576,55		0,10	
299	429 426,15	2 238 596,99		0,10	
298	429 437,98	2 238 614,69		0,10	
297	429 445,12	2 238 609,58		0,10	
296	429 450,70	2 238 604,79		0,10	
295	429 462,54	2 238 620,53		0,10	
294	429 474,25	2 238 634,87		0,10	
293	429 483,47	2 238 647,70		0,10	
292	429 490,88	2 238 656,16		0,10	
291	429 481,61	2 238 662,59		0,10	
290	429 477,49	2 238 666,32		0,10	
289	429 456,12	2 238 681,66		0,10	
288	429 458,72	2 238 685,23		0,10	
287	429 463,53	2 238 692,37		0,10	
286	429 482,84	2 238 719,17		0,10	

Раздел 2

Сведения о местоположении границ объекта					
1	2	3	4	5	6
285	429 492,80	2 238 734,09	Аналитический метод	0,10	—
284	429 489,48	2 238 736,31		0,10	
283	429 479,54	2 238 721,43		0,10	
282	429 460,25	2 238 694,66		0,10	
281	429 455,44	2 238 687,53		0,10	
280	429 450,52	2 238 680,76		0,10	
279	429 474,95	2 238 663,22		0,10	
278	429 479,11	2 238 659,47		0,10	
277	429 484,92	2 238 655,42		0,10	
276	429 480,35	2 238 650,22		0,10	
275	429 471,07	2 238 637,31		0,10	
274	429 459,38	2 238 622,99		0,10	
273	429 450,06	2 238 610,55		0,10	
272	429 447,51	2 238 612,79		0,10	
271	429 436,96	2 238 620,35		0,10	
270	429 422,83	2 238 599,22		0,10	
269	429 415,83	2 238 603,64		0,10	
268	429 398,84	2 238 615,45		0,10	
267	429 390,04	2 238 621,17		0,10	
266	429 352,03	2 238 649,35		0,10	
265	429 339,81	2 238 658,07		0,10	
264	429 322,99	2 238 670,92		0,10	
263	429 310,77	2 238 679,52		0,10	
262	429 299,53	2 238 687,75		0,10	
261	429 291,64	2 238 693,97		0,10	
260	429 281,63	2 238 698,73		0,10	
259	429 276,81	2 238 701,53		0,10	
258	429 266,08	2 238 706,58		0,10	
257	429 259,07	2 238 709,65		0,10	
256	429 257,47	2 238 705,99		0,10	
255	429 264,42	2 238 702,94		0,10	
254	429 270,91	2 238 699,84		0,10	
253	429 268,50	2 238 690,62		0,10	
252	429 264,64	2 238 677,79	0,10		
251	429 253,72	2 238 646,75	0,10		
250	429 250,50	2 238 636,79	0,10		
249	429 249,43	2 238 633,00	0,10		
248	429 248,24	2 238 630,29	0,10		
Вырез 1 из 1					
469	429 252,23	2 238 616,58	Аналитический метод	0,10	—
470	429 260,52	2 238 610,82		0,10	
471	429 268,37	2 238 604,37		0,10	
472	429 275,41	2 238 607,74		0,10	
473	429 288,71	2 238 592,28		0,10	
474	429 298,20	2 238 583,19		0,10	
475	429 307,82	2 238 573,41		0,10	
476	429 314,94	2 238 565,84		0,10	
477	429 320,13	2 238 560,88		0,10	
478	429 337,02	2 238 547,15		0,10	
479	429 359,42	2 238 528,17		0,10	
480	429 387,94	2 238 501,68		0,10	
481	429 392,88	2 238 506,31		0,10	
482	429 400,77	2 238 499,48		0,10	
483	429 407,82	2 238 492,48		0,10	
484	429 414,65	2 238 486,32		0,10	

Раздел 2

Сведения о местоположении границ объекта					
1	2	3	4	5	6
485	429 432,34	2 238 471,43	Аналитический метод	0,10	—
486	429 452,29	2 238 450,42		0,10	
487	429 449,20	2 238 447,62		0,10	
488	429 452,60	2 238 444,01		0,10	
489	429 460,64	2 238 435,60		0,10	
490	429 468,22	2 238 428,26		0,10	
491	429 477,38	2 238 418,78		0,10	
492	429 489,69	2 238 406,47		0,10	
493	429 502,05	2 238 394,81		0,10	
494	429 511,58	2 238 386,09		0,10	
495	429 536,16	2 238 361,13		0,10	
496	429 540,05	2 238 357,90		0,10	
497	429 550,94	2 238 369,40		0,10	
498	429 567,05	2 238 386,99		0,10	
499	429 573,35	2 238 394,15		0,10	
500	429 581,44	2 238 402,56		0,10	
501	429 587,92	2 238 408,77		0,10	
502	429 594,87	2 238 402,80		0,10	
503	429 603,29	2 238 395,10		0,10	
504	429 615,81	2 238 384,33		0,10	
505	429 620,09	2 238 380,87		0,10	
506	429 622,64	2 238 379,13		0,10	
507	429 642,61	2 238 361,49		0,10	
508	429 646,35	2 238 357,68		0,10	
509	429 650,70	2 238 353,82		0,10	
510	429 660,38	2 238 366,27		0,10	
511	429 656,77	2 238 368,93		0,10	
512	429 647,20	2 238 377,70		0,10	
513	429 633,72	2 238 389,08		0,10	
514	429 555,56	2 238 450,45		0,10	
515	429 515,67	2 238 482,75		0,10	
516	429 475,85	2 238 515,93		0,10	
517	429 455,62	2 238 532,48		0,10	
518	429 432,02	2 238 551,33		0,10	
519	429 450,38	2 238 575,63		0,10	
520	429 420,30	2 238 596,10		0,10	
521	429 413,61	2 238 600,32		0,10	
522	429 396,62	2 238 612,13		0,10	
523	429 387,76	2 238 617,87		0,10	
524	429 349,67	2 238 646,13		0,10	
525	429 337,45	2 238 654,85		0,10	
526	429 320,61	2 238 667,70		0,10	
527	429 308,43	2 238 676,27		0,10	
528	429 297,11	2 238 684,57		0,10	
529	429 289,48	2 238 690,57		0,10	
530	429 279,79	2 238 695,17		0,10	
531	429 274,60	2 238 698,14		0,10	
532	429 272,36	2 238 689,54		0,10	
533	429 268,44	2 238 676,55		0,10	
534	429 257,52	2 238 645,47		0,10	
535	429 254,32	2 238 635,63		0,10	
536	429 253,21	2 238 631,66		0,10	
537	429 252,00	2 238 628,89		0,10	
538	429 248,86	2 238 618,92		0,10	
469	429 252,23	2 238 616,58		0,10	

Раздел 2

Сведения о местоположении границ объекта

3. Сведения о характерных точках части (частей) границы объекта

1	2	3	4	5	6
—	—	—	—	—	—

Раздел 3


Сведения о местоположении измененных (уточненных) границ объекта

1. Система координат МСК 50, зона 2

2. Сведения о характерных точках границ объекта

Обозначение характерных точек границы	Существующие координаты, м		Измененные (уточненные) координаты, м		Метод определения координат характерной точки	Средняя квадратическая погрешность положения характерной точки (Mt), м	Описание обозначения точки на местности (при наличии)
	X	Y	X	Y			
1	2	3	4	5	6	7	8
—	—	—	—	—	—	—	—
3. Сведения о характерных точках части (частей) границы объекта							
1	2	3	4	5	6	7	8
—	—	—	—	—	—	—	—

Раздел 4
План границ объекта

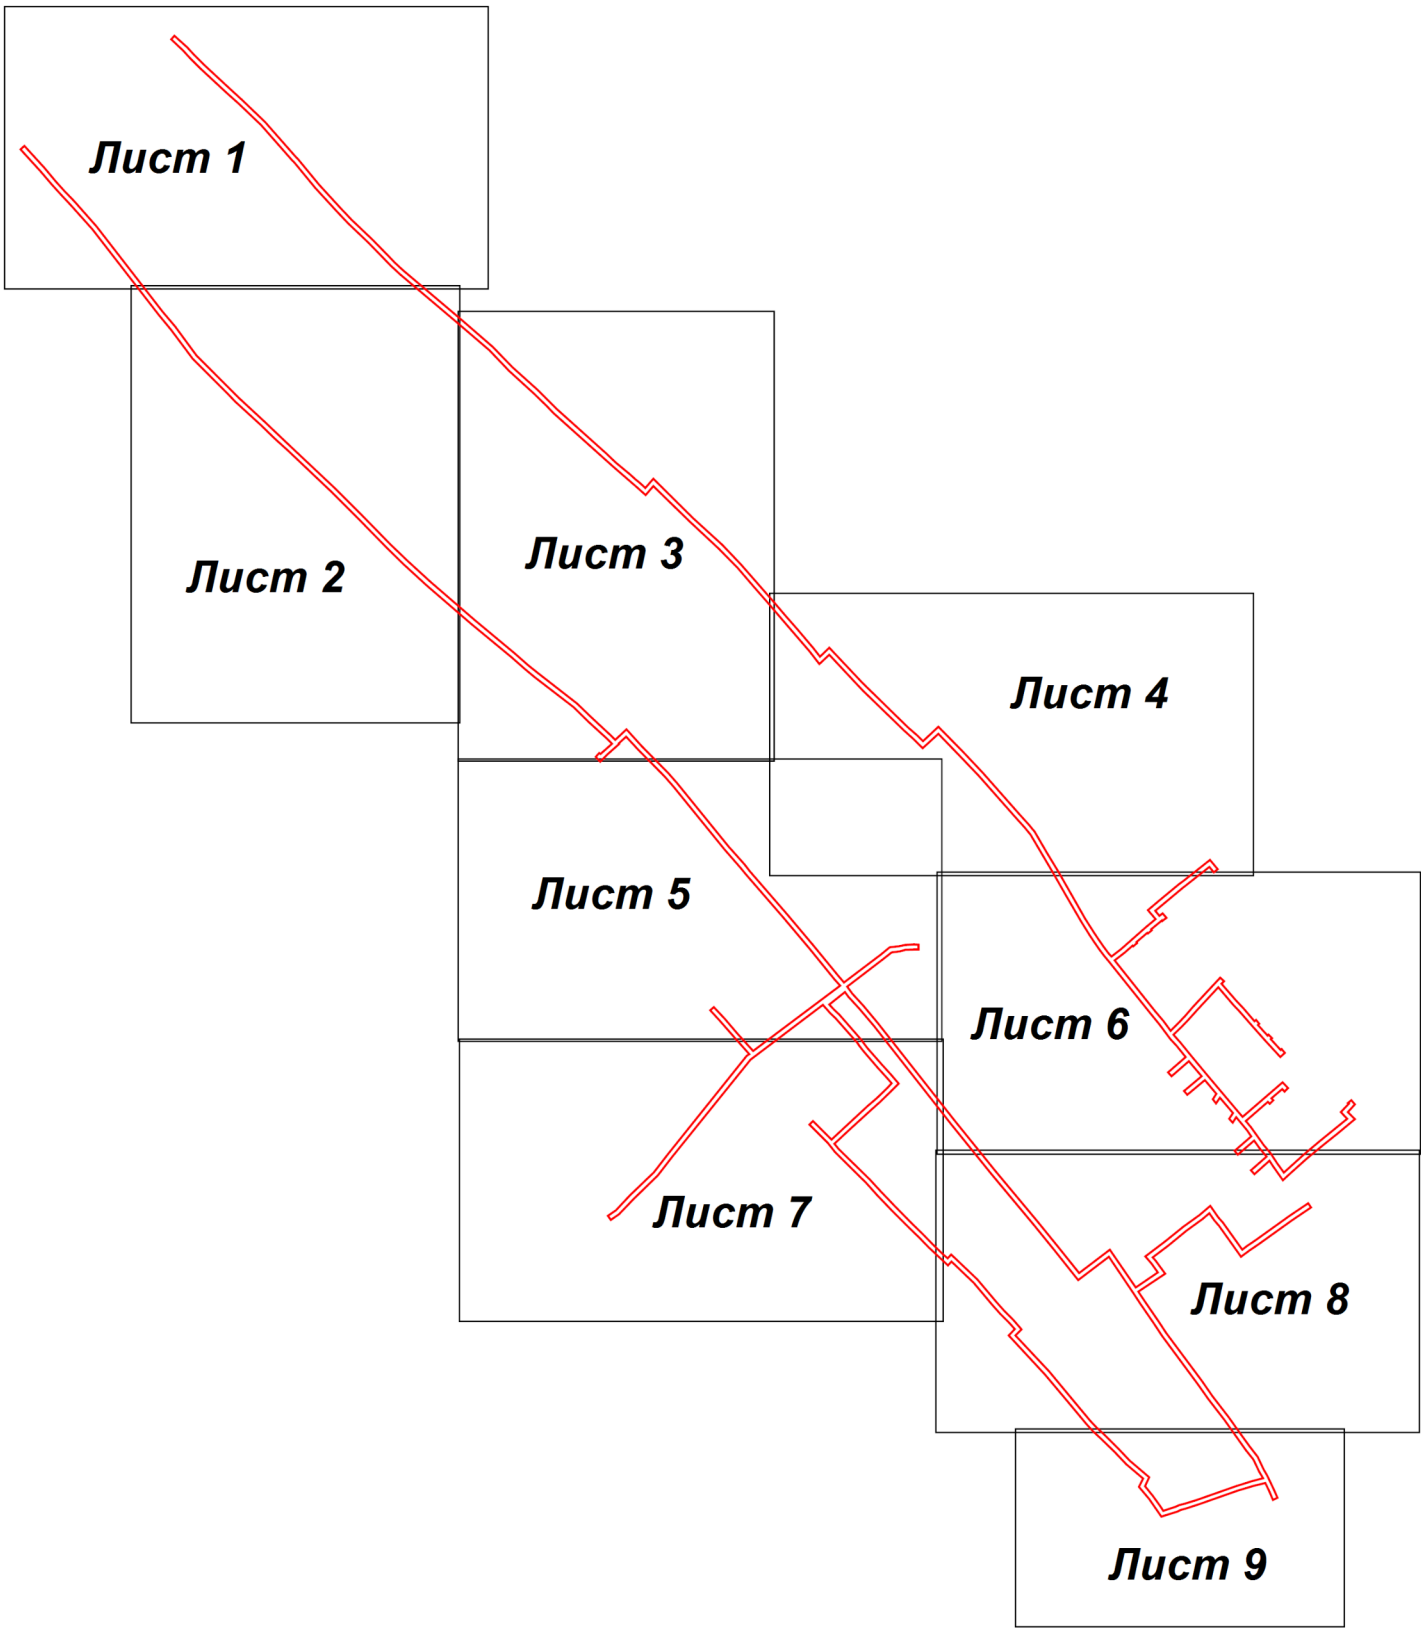

Масштаб 1:6 000

Используемые условные знаки и обозначения:

- 7 - характерная точка границы зоны
- граница зоны
- граница земельного участка по сведениям ЕГРН
- граница кадастрового квартала по сведениям ЕГРН

Подпись _____ Дата « 11 » _____ мая 20 21 г.

Место для оттиска печати (при наличии) лица, составившего описание местоположения границ объекта



Лист 1



Масштаб 1:1 000






Лист 3

Масштаб 1:1 000

Лист 4

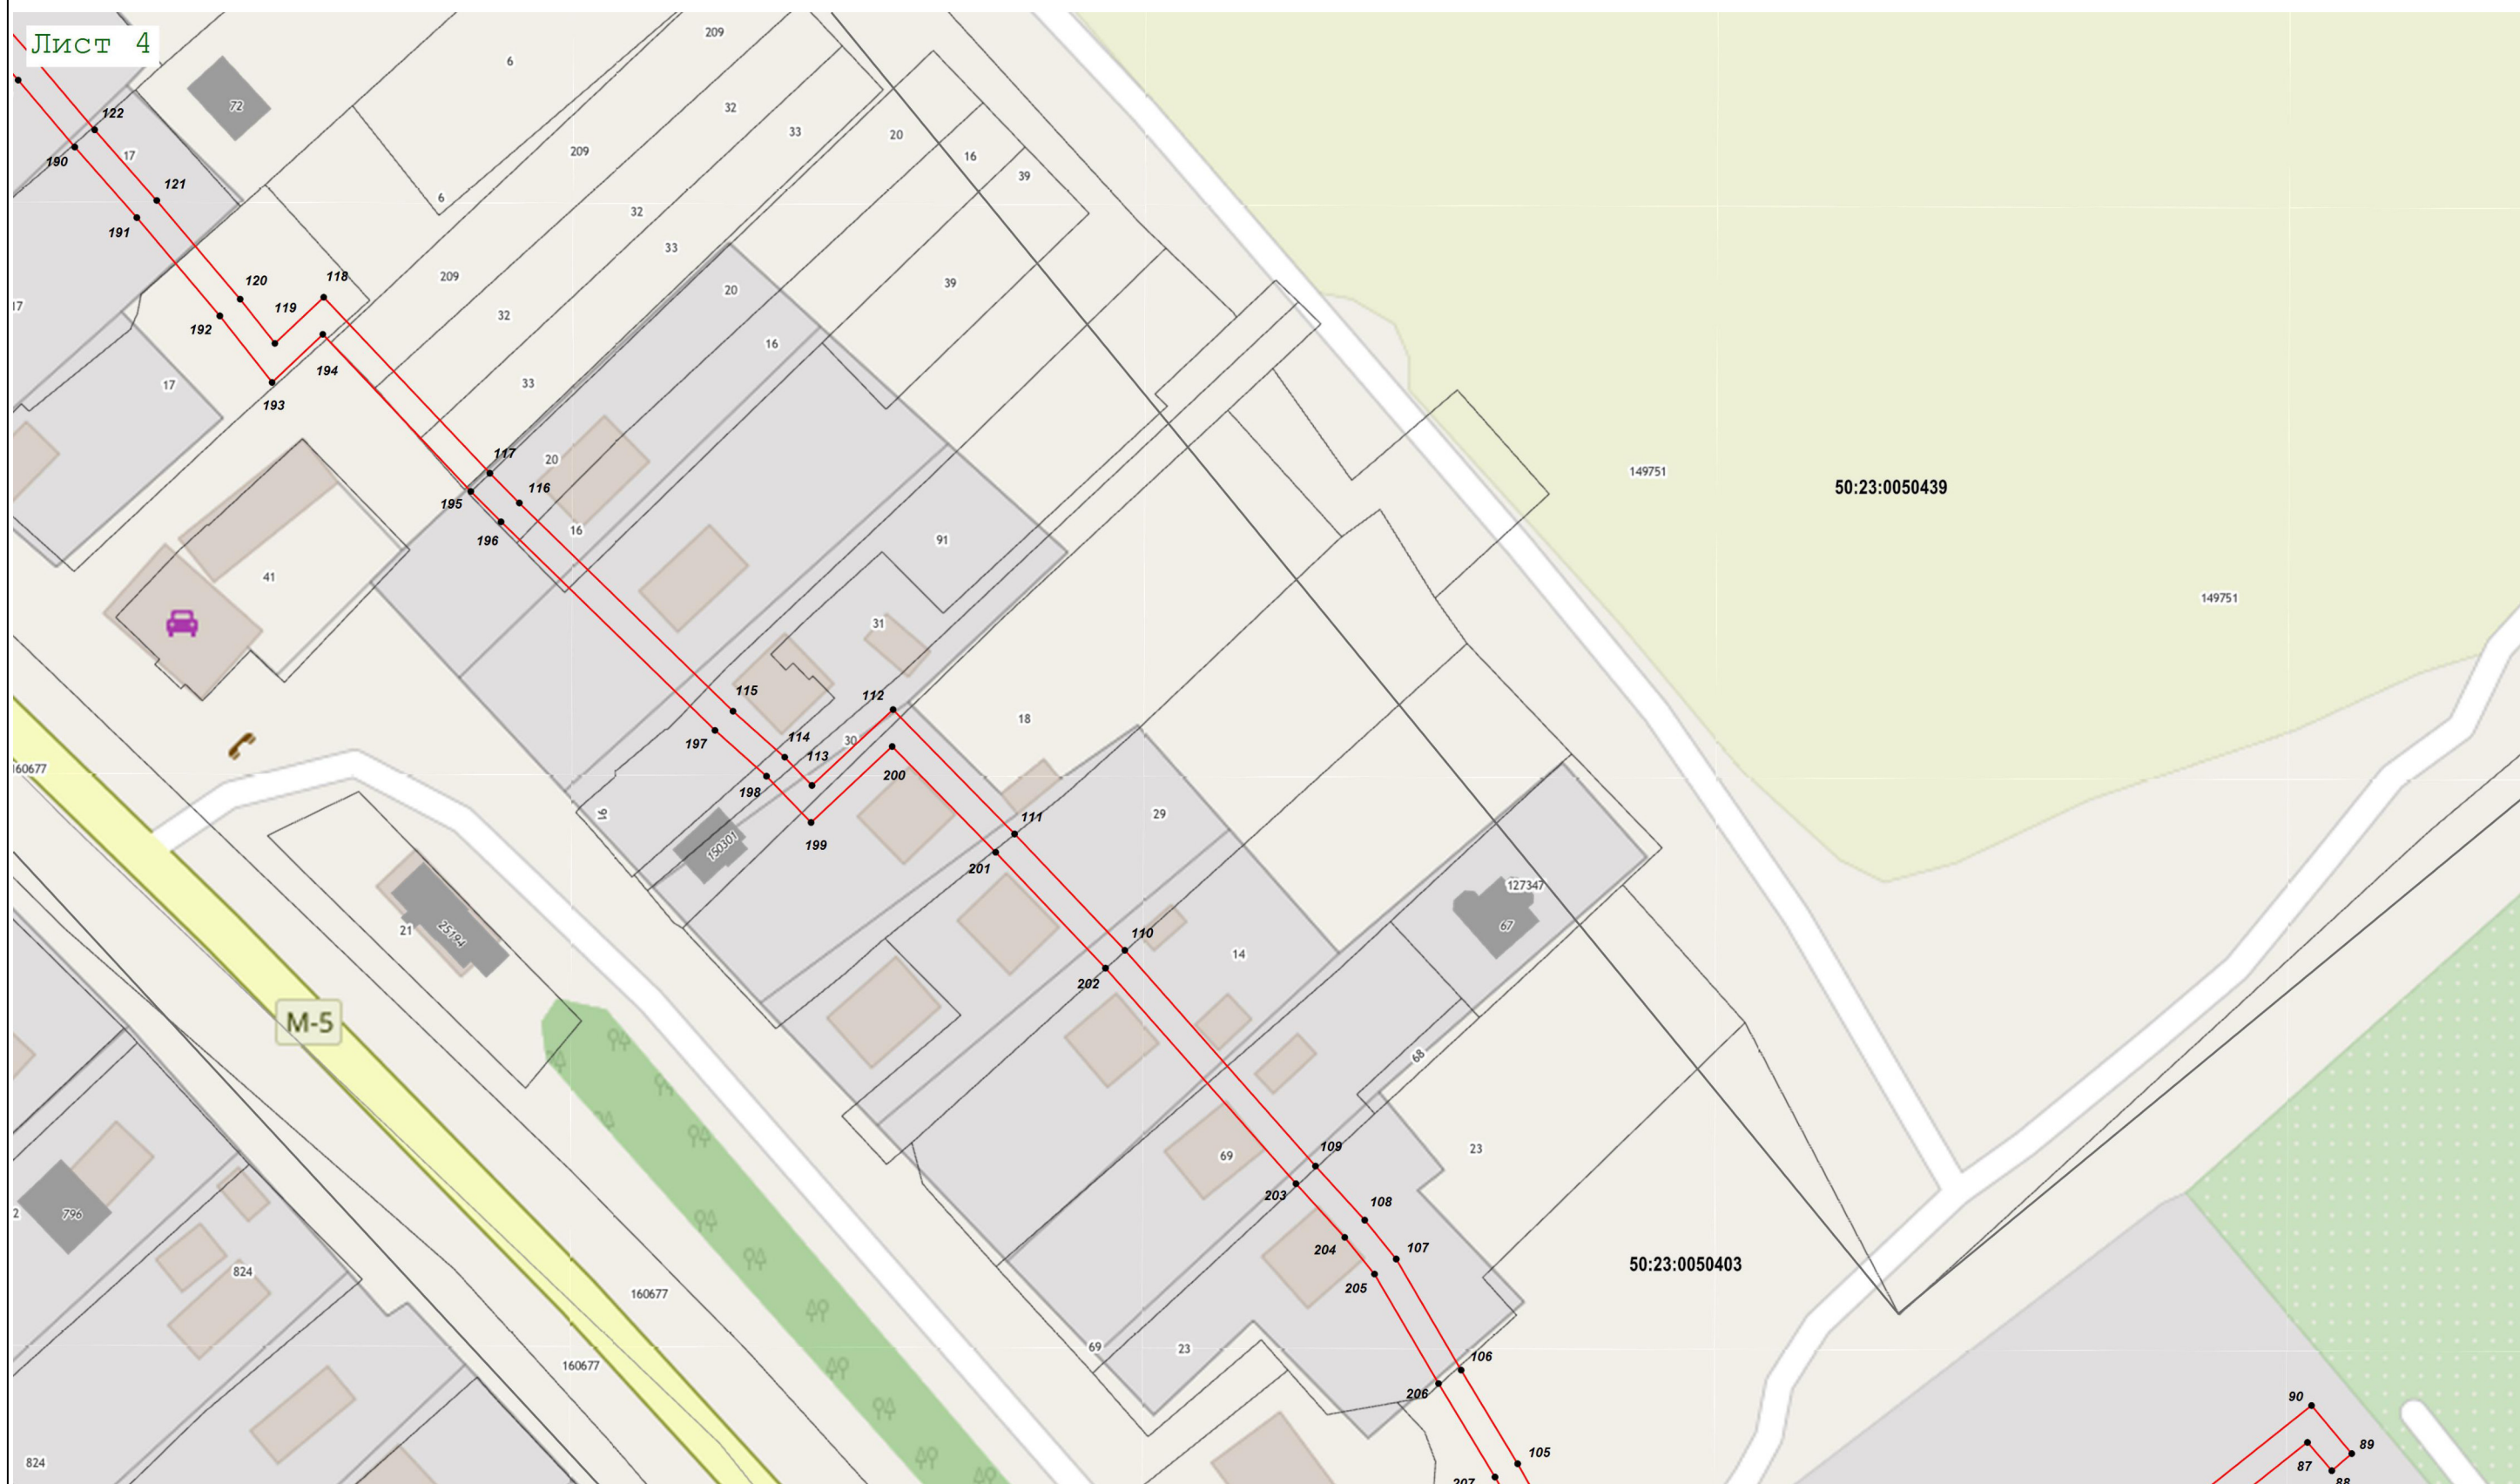


Масштаб 1:1 000







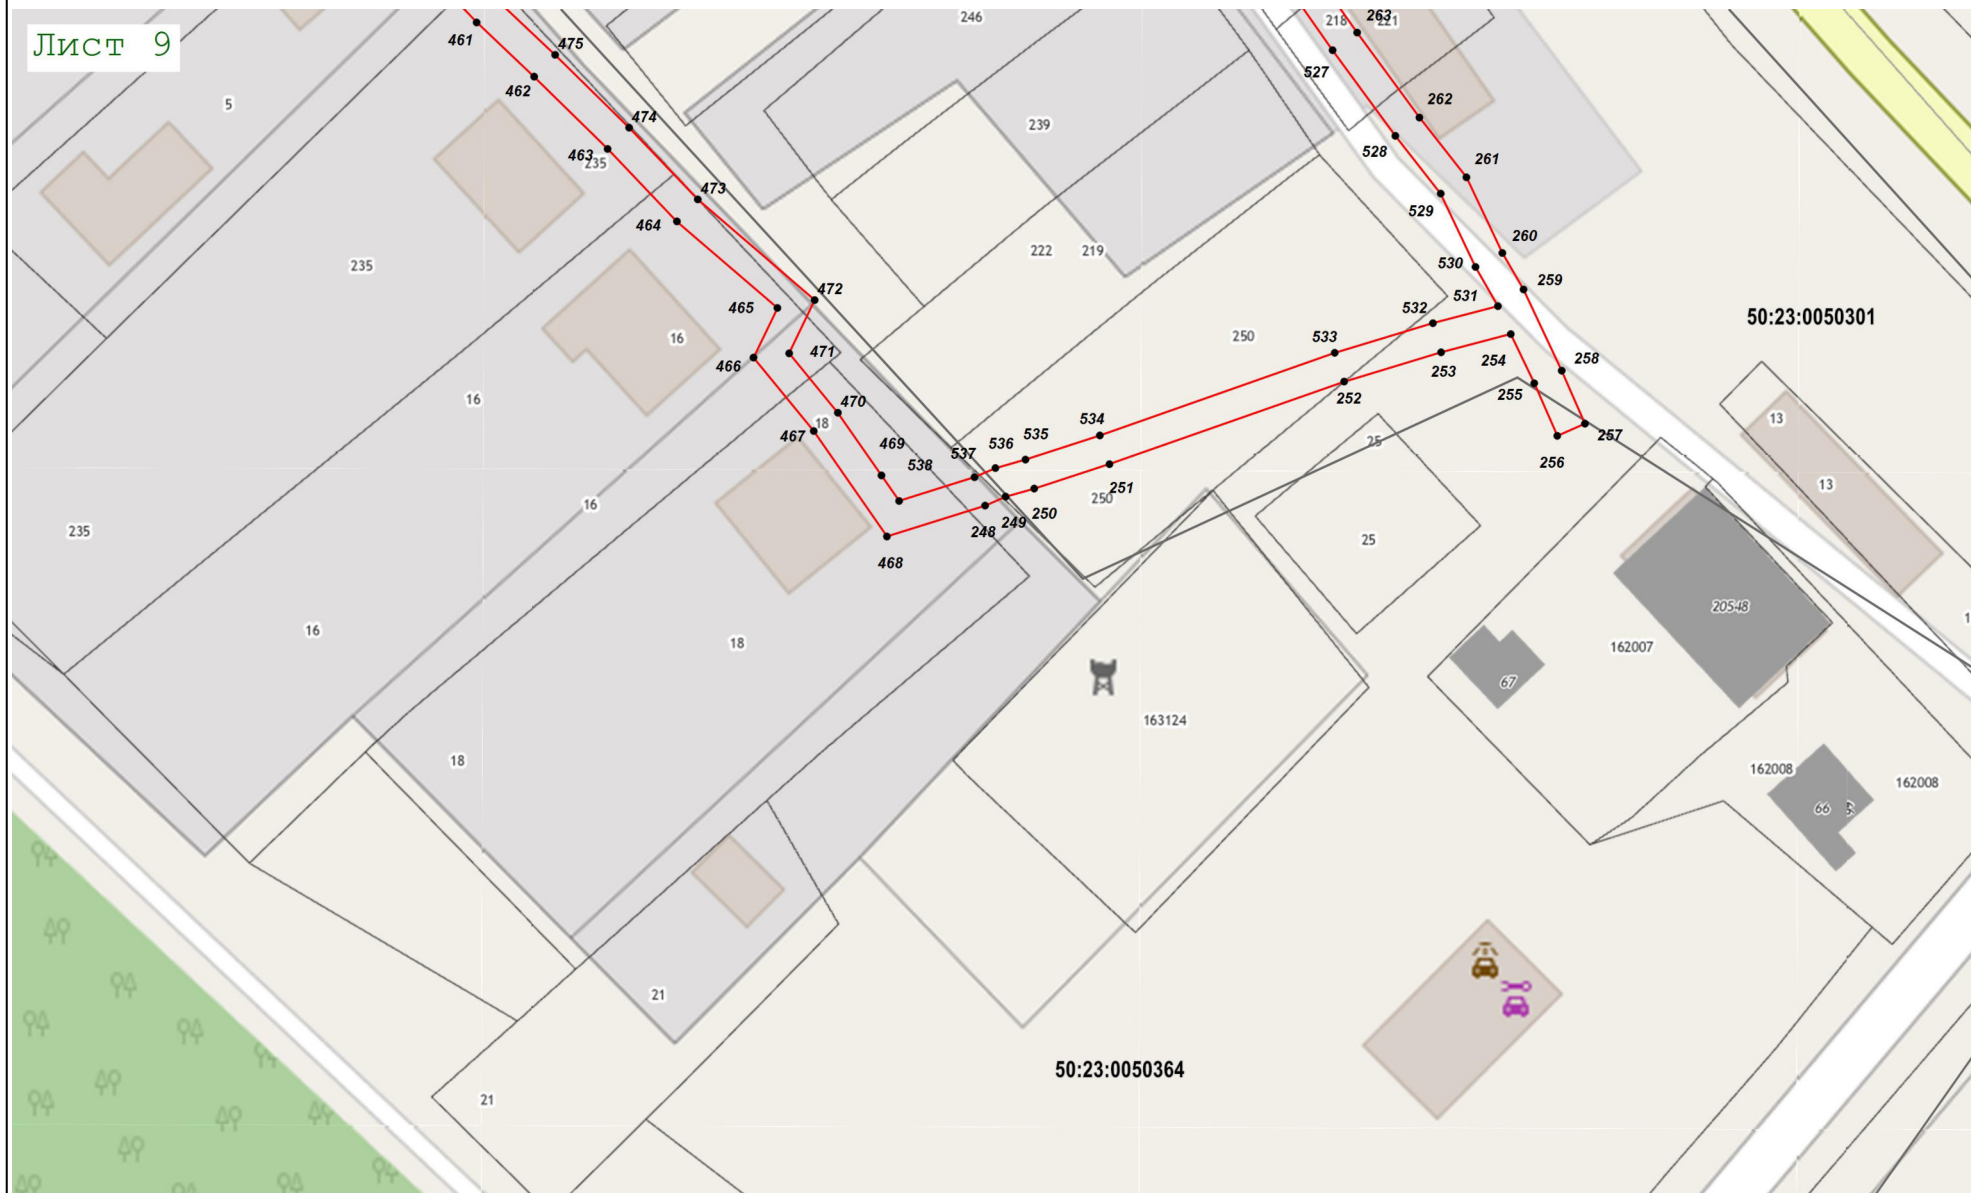

Масштаб 1:1 000