

ИЗВЕЩЕНИЕ О ПРЕДСТОЯЩЕМ ВЫДЕЛЕ В НАТУРЕ ДОЛИ В ПРАВЕ ОБЩЕЙ ДОЛЕВОЙ СОБСТВЕННОСТИ И ОБ ОСУЩЕСТВЛЕНИИ СОГЛАСОВАНИЯ МЕСТОПОЛОЖЕНИЯ МАШИНО-МЕСТА С УЧАСТНИКАМИ ОБЩЕЙ ДОЛЕВОЙ СОБСТВЕННОСТИ

Кадастровым инженером Оводовой Юлией Владимировной, адрес: Московская область, г. Жуковский, ул. Амет-хан Султана, д. 15, корп. 4, кв.20.

(фамилия, имя, отчество (при наличии), почтовый адрес,

geoprofi-moscow@mail.ru, 8(903)503-88-89, № 10049

(адрес электронной почты, номер контактного телефона, номер регистрации в государственном реестре лиц, осуществляющих кадастровую деятельность)

выполняются кадастровые работы в отношении помещения (здания, сооружения) с кадастровым № 50:23:0020106:9943, расположенного по адресу: Московская область, р-н Раменский, п Ильинский, ул. Чкалова, д 1. кадастровый квартал - 50:23:0020106

(адрес (иное место нахождения), номер кадастрового квартала)

в связи с образованием машино-мест в счет доли в праве общей долевой собственности на помещение (здание, сооружение).

Заказчиком кадастровых работ является Архипенко Кир Владимирович

(фамилия, имя, отчество (при наличии) участника общей

+7(926)528-39-94; arhip79@mail.ru

долевой собственности, осуществляющего выдел в натуре своей доли в праве общей долевой собственности, номер его контактного телефона, адрес электронной почты (при наличии)

С проектом технического плана машино-мест можно ознакомиться: по адресу: г. Москва, проезд Завода Серп и Молот, д. 6, комната 10

(указывается порядок ознакомления с проектом технического плана образуемого машино-места, место или адрес, где с этим проектом можно ознакомиться)

При наличии возражений в отношении местоположения машино-мест такие обоснованные возражения в соответствии с частью 3.7 статьи 6 Федерального закона от 3 июля 2016 г. N 315-ФЗ "О внесении изменений в часть первую Гражданского кодекса Российской Федерации и отдельные законодательные акты Российской Федерации" (далее - Закон N 315-ФЗ) направляются кадастровому инженеру по почтовому адресу: 111250,

г. Москва, проезд Завода Серп и Молот, д. 6, комната 10

и (или) адресу электронной почты: geoprofi-moscow@mail.ru

а также в Управление Росреестра по Московской области

(указывается наименование территориального органа федерального органа исполнительной власти, уполномоченного на осуществление государственного кадастрового учета, государственной регистрации прав, ведение Единого государственного реестра недвижимости, по месту расположения помещения (здания, сооружения), в котором осуществляется образование машино-места (далее - орган регистрации прав)


по почтовому адресу: 121293, г. Москва, ул. Поклонная, д. 13


либо по адресу электронной почты: 50_upr@rosreestr.ru

Дата окончания приема возражений участников общей долевой собственности в отношении
местоположения машино-места "17" февраля 2026 г.

Время проведения общего собрания 18.02.2026 г. с 13 до 15 по адресу: Московская область, р-н
Раменский, п Ильинский, ул. Чкалова, д 1, -1 этаж (паркинг), около 25, 51 машино-мест. При себе иметь
паспорт и правоустанавливающие документы.

Фрагмент графической части проекта технического плана образуемых машино-мест:

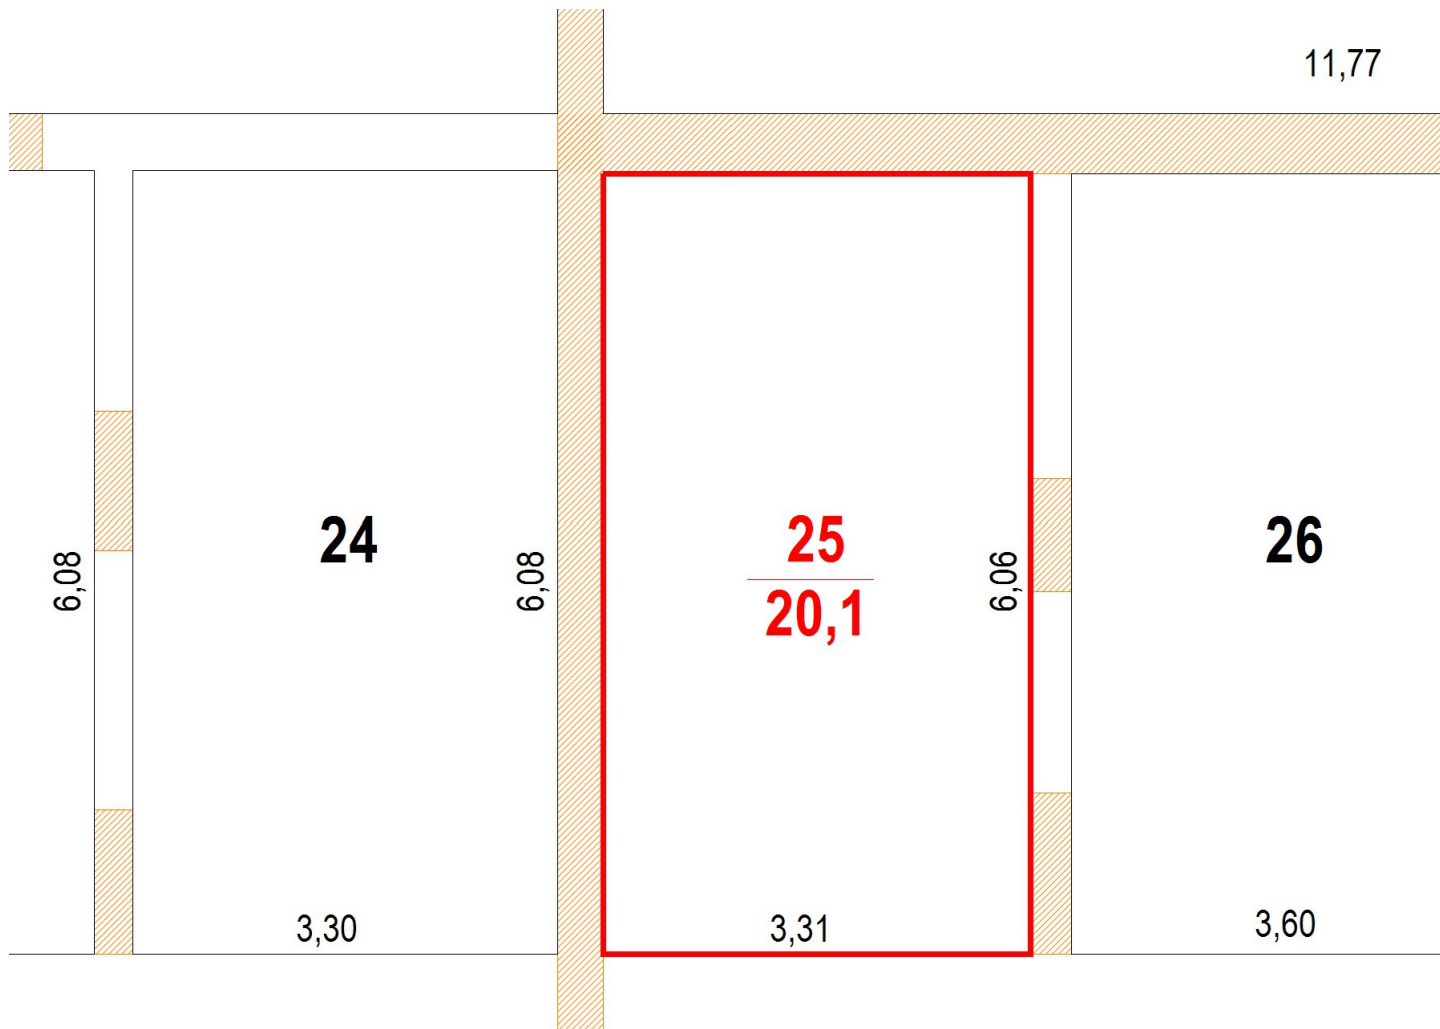

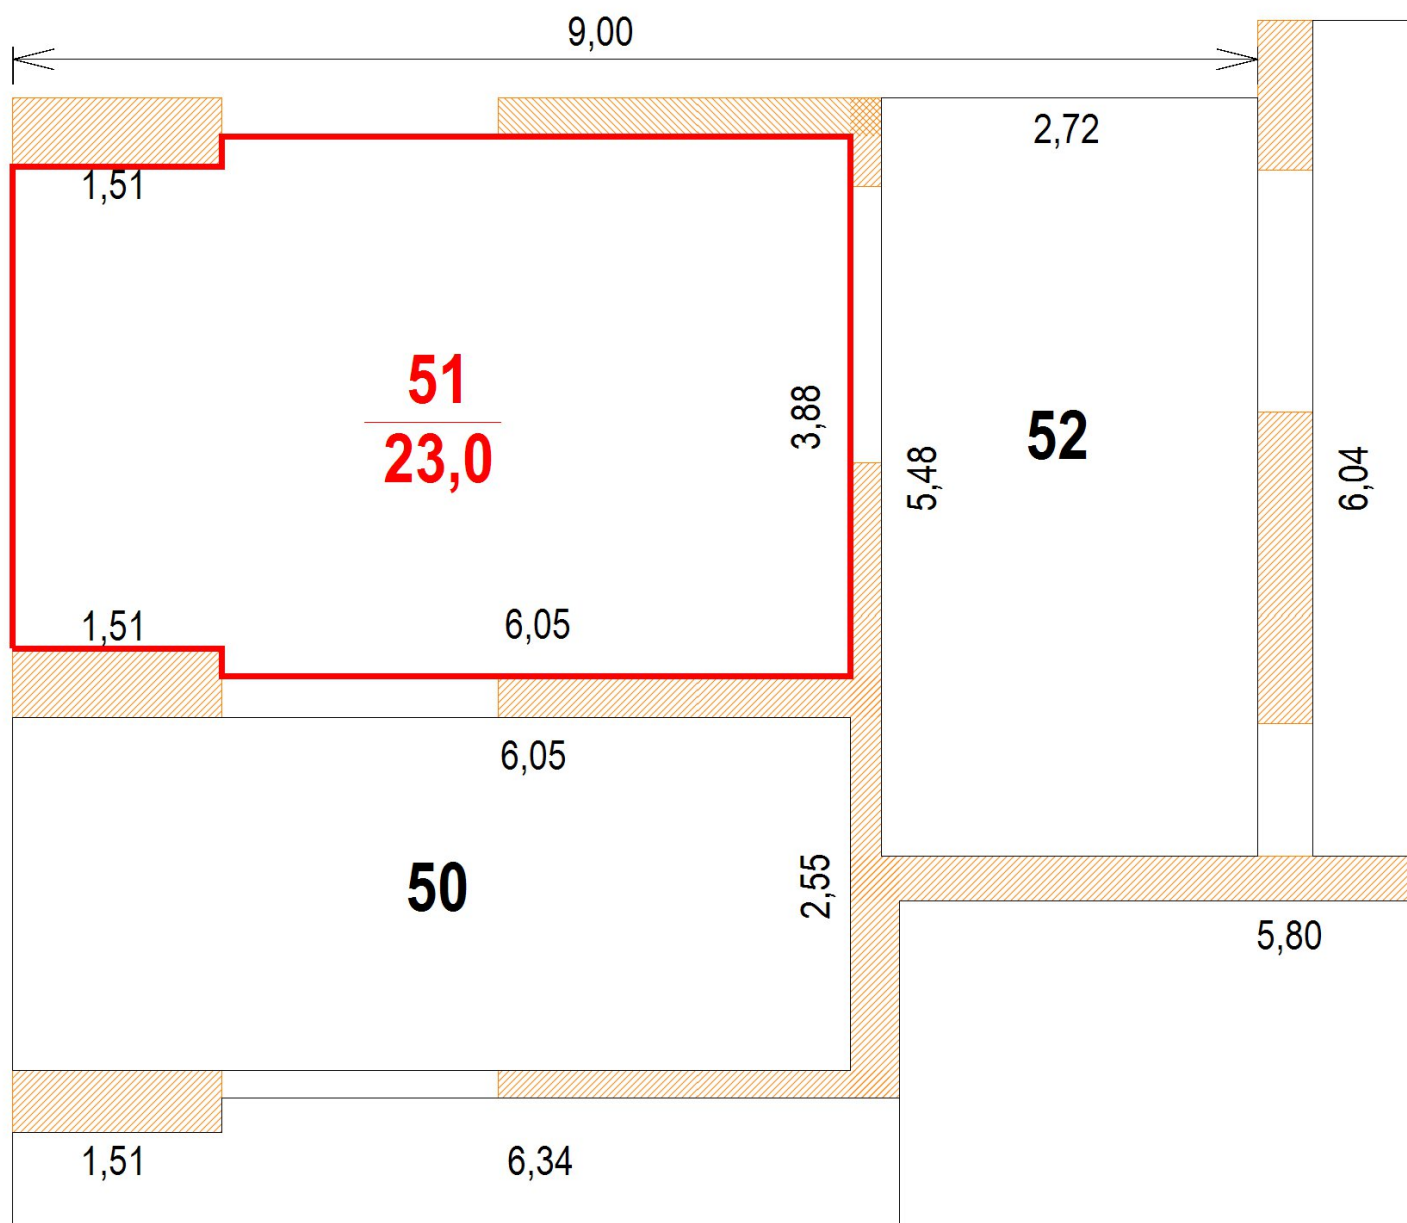

(приводятся либо фрагмент графической части проекта технического плана образуемого машино-места с отображением местоположения машино-места в масштабе, обеспечивающем его видимость, либо слова "размещен по адресу:" и ссылка на страницу сайта в информационно-телекоммуникационной сети "Интернет", позволяющая ознакомиться с фрагментом графической части проекта технического плана)