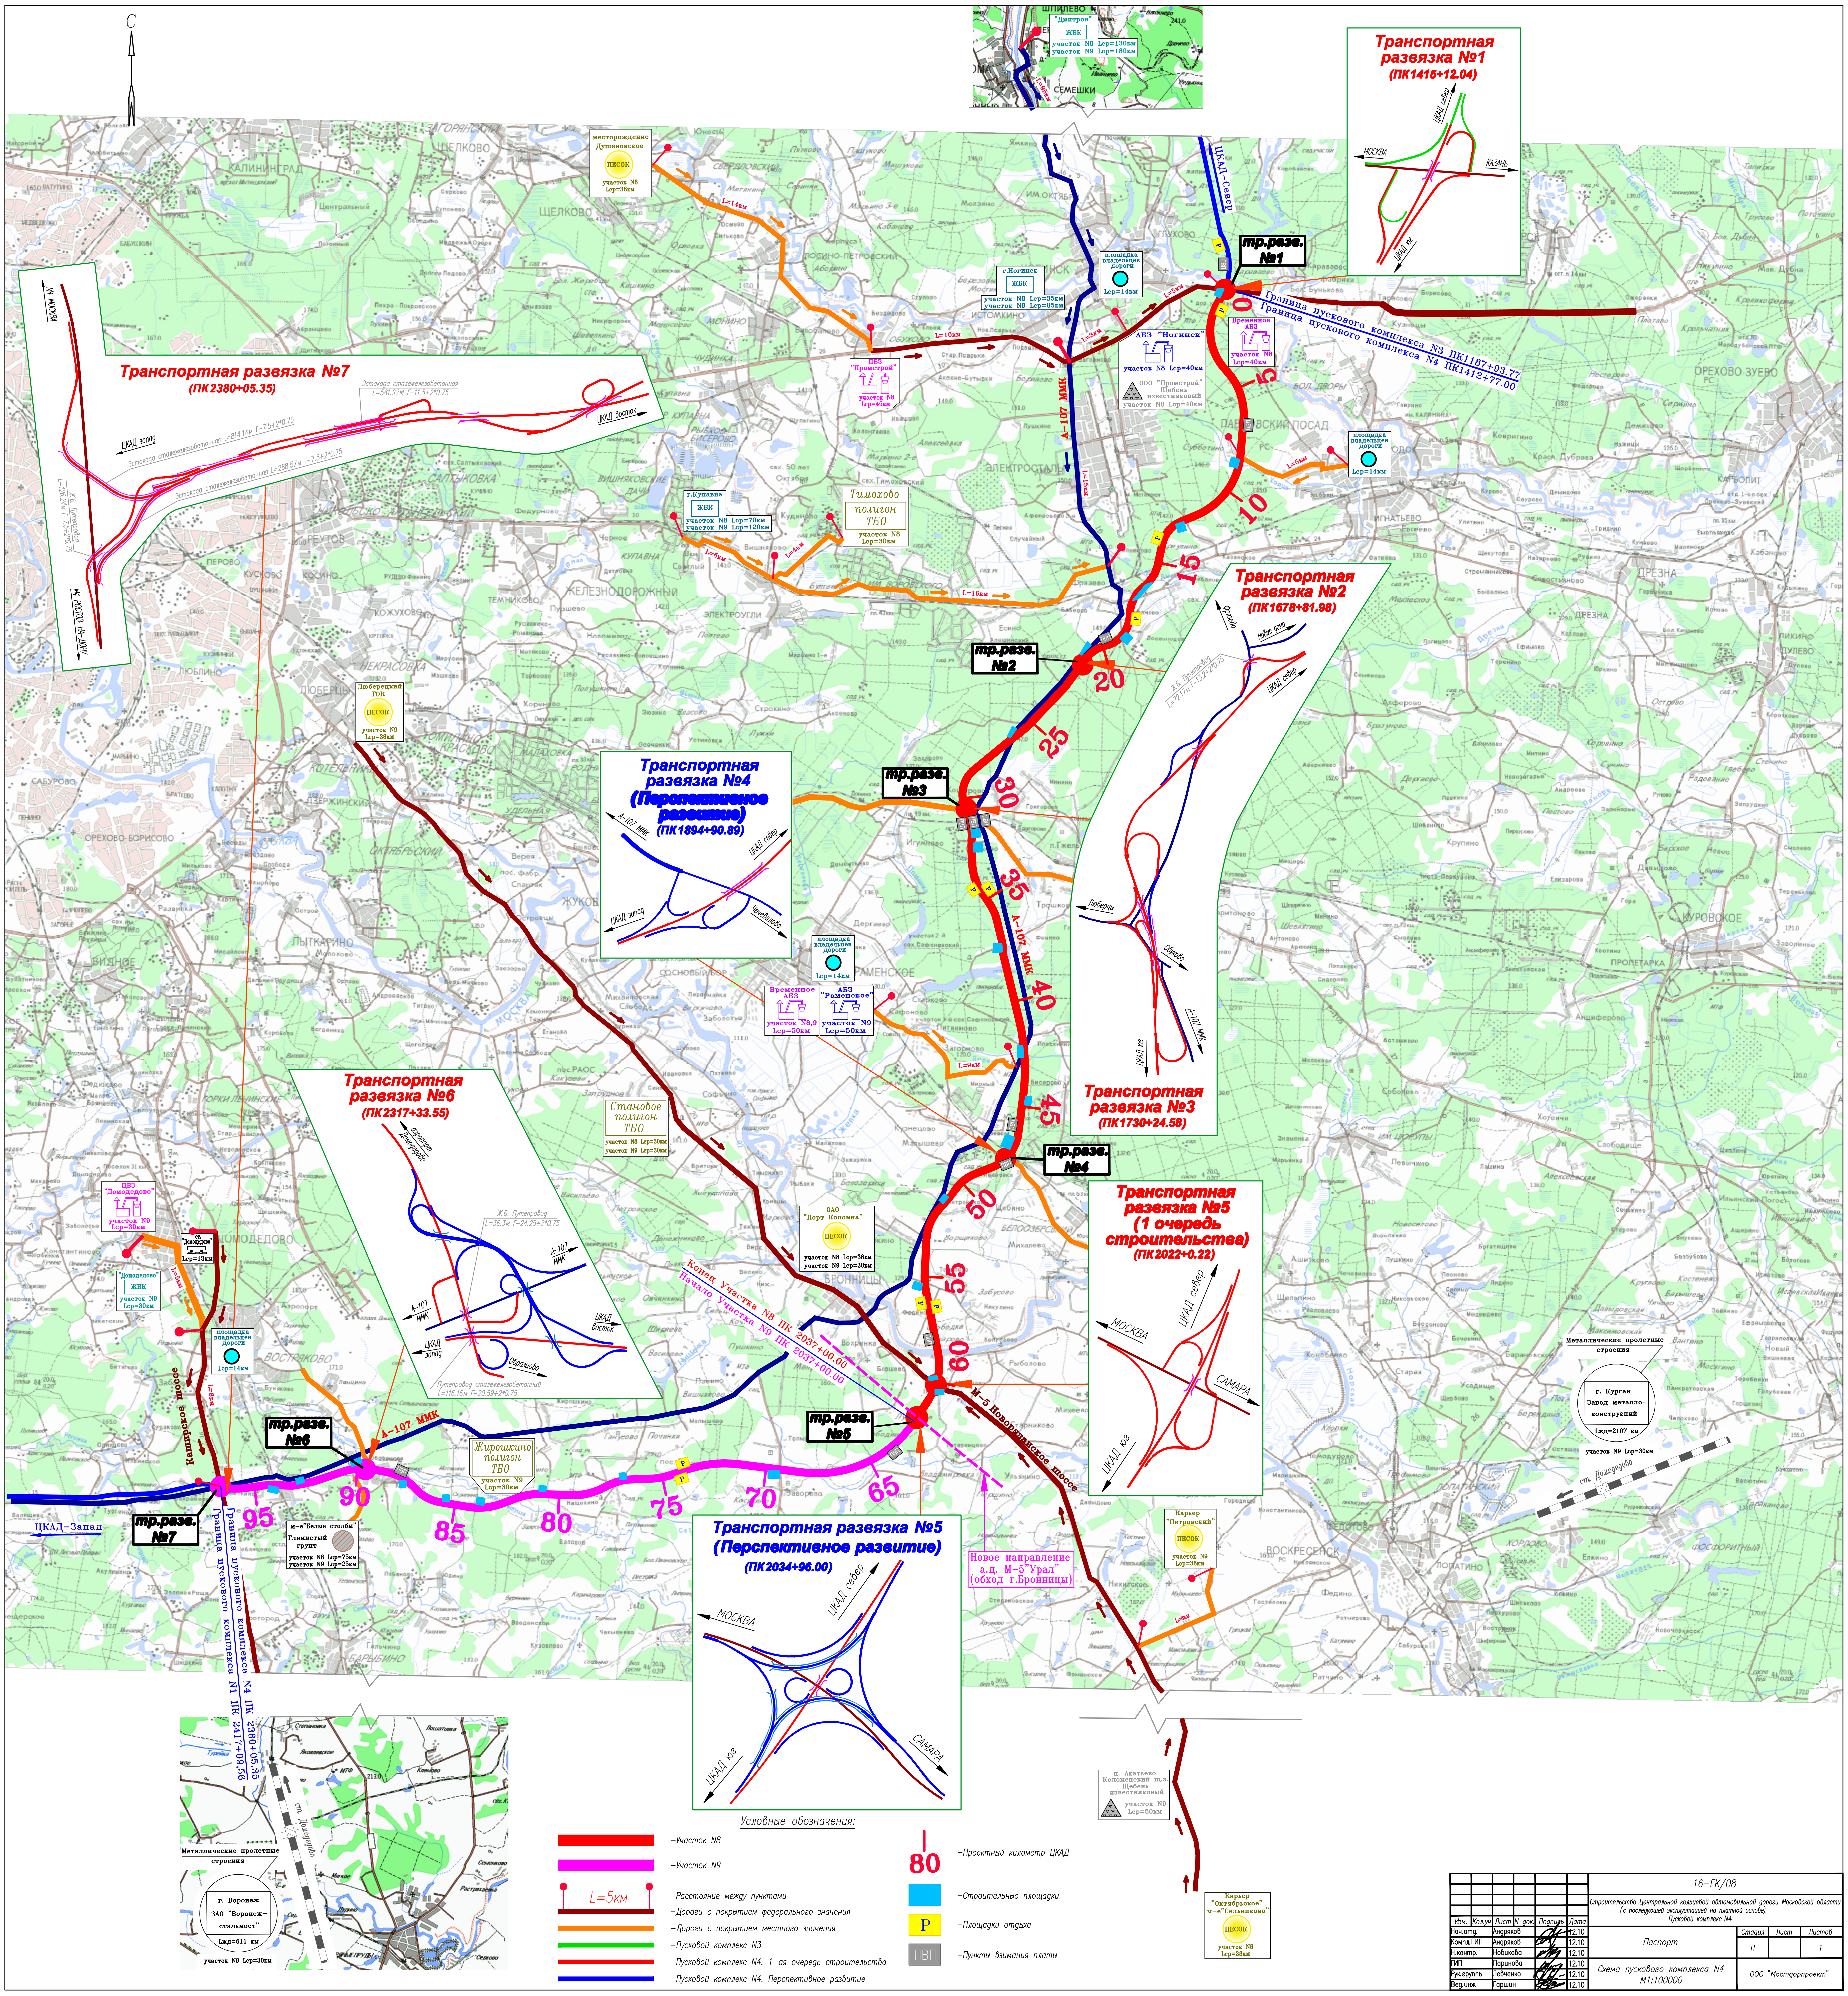
С
Транспортная развязка №1
(ПК1415+12.04)
МОСКВА
КАЗАНЬ
ЦКАД север
ЦКАД юг
тр.разв. №1
ЦКАД–Север
Граница пускового комплекса N3 ПК1187+93.77
Граница пускового комплекса N4 ПК1412+77.00
АБЗ "Ногинск"
участок N8 Lcp=40км
ООО "Промстрой" Щебень известняковый
участок N8 Lcp=40км
Временное АБЗ
участок N8 Lcp=40км
площадка владельцев дороги
Lcp=14км
"Дмитров" ЖБК
участок N8 Lcp=130км
участок N9 Lcp=180км
г.Ногинск ЖБК
участок N8 Lcp=35км
участок N9 Lcp=85км
месторождение Душеновское
ПЕСОК
участок N8 Lcp=38км
ЦБЗ "Промстрой"
участок N8 Lcp=40км
г.Купавна ЖБК
участок N8 Lcp=70км
участок N9 Lcp=120км
Тимохово полигон ТБО
участок N8 Lcp=30км
ММК А-107
Транспортная развязка №7
(ПК2380+05.35)
М4 МОСКВА
М4 РОСТОВ-НА-ДОНУ
ЦКАД запад
ЦКАД восток
Транспортная развязка №2
(ПК1678+81.98)
тр.разв. №2
Транспортная развязка №3
(ПК1730+24.58)
тр.разв. №3
Транспортная развязка №4
(Перспективное развитие)
(ПК1894+90.89)
тр.разв. №4
А-107 ММК
Люберецкий ГОК
ПЕСОК
участок N9 Lcp=38км
Временное АБЗ
участок N8,9 Lcp=50км
АБЗ "Раменское"
участок N9 Lcp=50км
Становое полигон ТБО
участок N8 Lcp=30км
участок N9 Lcp=30км
ОАО "Порт Коломна"
ПЕСОК
участок N8 Lcp=38км
участок N9 Lcp=38км
Транспортная развязка №5
(1 очередь строительства)
(ПК2022+0.22)
МОСКВА
ЦКАД север
САМАРА
ЦКАД юг
Конец Участка N8 ПК 2037+00.00
Начало Участка N9 ПК 2037+00.00
тр.разв. №5
М-5 Новорязанское шоссе
Новое направление а.д. М-5"Урал" (обход г.Бронницы)
Транспортная развязка №6
(ПК2317+33.55)
тр.разв. №6
А-107 ММК
Жирошкино полигон ТБО
участок N9 Lcp=30км
м-е"Белые столбы" Глинистый грунт
участок N8 Lcp=75км
участок N9 Lcp=25км
ЦБЗ "Домодедово"
участок N9 Lcp=30км
Домодедово ЖБК
участок N9 Lcp=30км
Каширское шоссе
тр.разв. №7
ЦКАД–Запад
Граница пускового комплекса N4 ПК 2380+05.35
Граница пускового комплекса N1 ПК 2417+09,56
Транспортная развязка №5
(Перспективное развитие)
(ПК2034+96.00)
МОСКВА
ЦКАД север
ЦКАД юг
САМАРА
Карьер "Петровский"
ПЕСОК
участок N9 Lcp=38км
п. Акатьево Коломенский щ.з. Щебень известняковый
участок N9 Lcp=50км
Карьер "Октябрьское" м-е"Сельниково"
ПЕСОК
участок N8 Lcp=38км
Металлические пролетные строения
г. Курган Завод металлоконструкций
Lмд=2107 км
участок N9 Lcp=30км
ст. Домодедово
Металлические пролетные строения
г. Воронеж ЗАО "Воронежсталмост"
Lмд=611 км
участок N9 Lcp=30км
0
5
10
15
20
25
30
35
40
45
50
55
60
65
70
75
80
85
90
95
Условные обозначения:
–Участок N8
–Участок N9
L=5км –Расстояние между пунктами
–Дороги с покрытием федерального значения
–Дороги с покрытием местного значения
–Пусковой комплекс N3
–Пусковой комплекс N4. 1–ая очередь строительства
–Пусковой комплекс N4. Перспективное развитие
80 –Проектный километр ЦКАД
–Строительные площадки
P –Площадки отдыха
ПВП –Пункты взимания платы

						16–ГК/08		
						Строительство Центральной кольцевой автомобильной дороги Московской области (с последующей эксплуатацией на платной основе). Пусковой комплекс N4		
Изм.	Кол.уч	Лист	N док.	Подпись	Дата			
Нач. отд.		Андряков			12.10	Паспорт	Стадия	Лист	Листов
Компл. ГИП		Андряков			12.10		П		1
Н. контр.		Новикова			12.10				
ГИП		Паринова			12.10	Схема пускового комплекса N4 М1:100000	ООО "Мостдорпроект"		
Рук. группы		Левченко			12.10				
Вед. инж.		Гаршин			12.10				