




Взам.инв.Н	
Подпись и дата	
Инв.Н.подл.	

Изм.	Кол.уч	Лист	№ док.	Подп.	Дата
Разраб.	Воронин			<i>[Signature]</i>	05.21
Пров.	Михайлина			<i>[Signature]</i>	05.21

ИП-2705/221-ПОДД-СП		
Проект организации дорожного движения на площадной парковке вблизи МБУС стадиона "Сатурн" по адресу: Московская область, г. Раменское, улица Народное Имение, 6А		
Стадия	Лист	Листов
П		1
Ситуационный план размещения объекта		
ИНВЕСТ ПРОЕКТ		

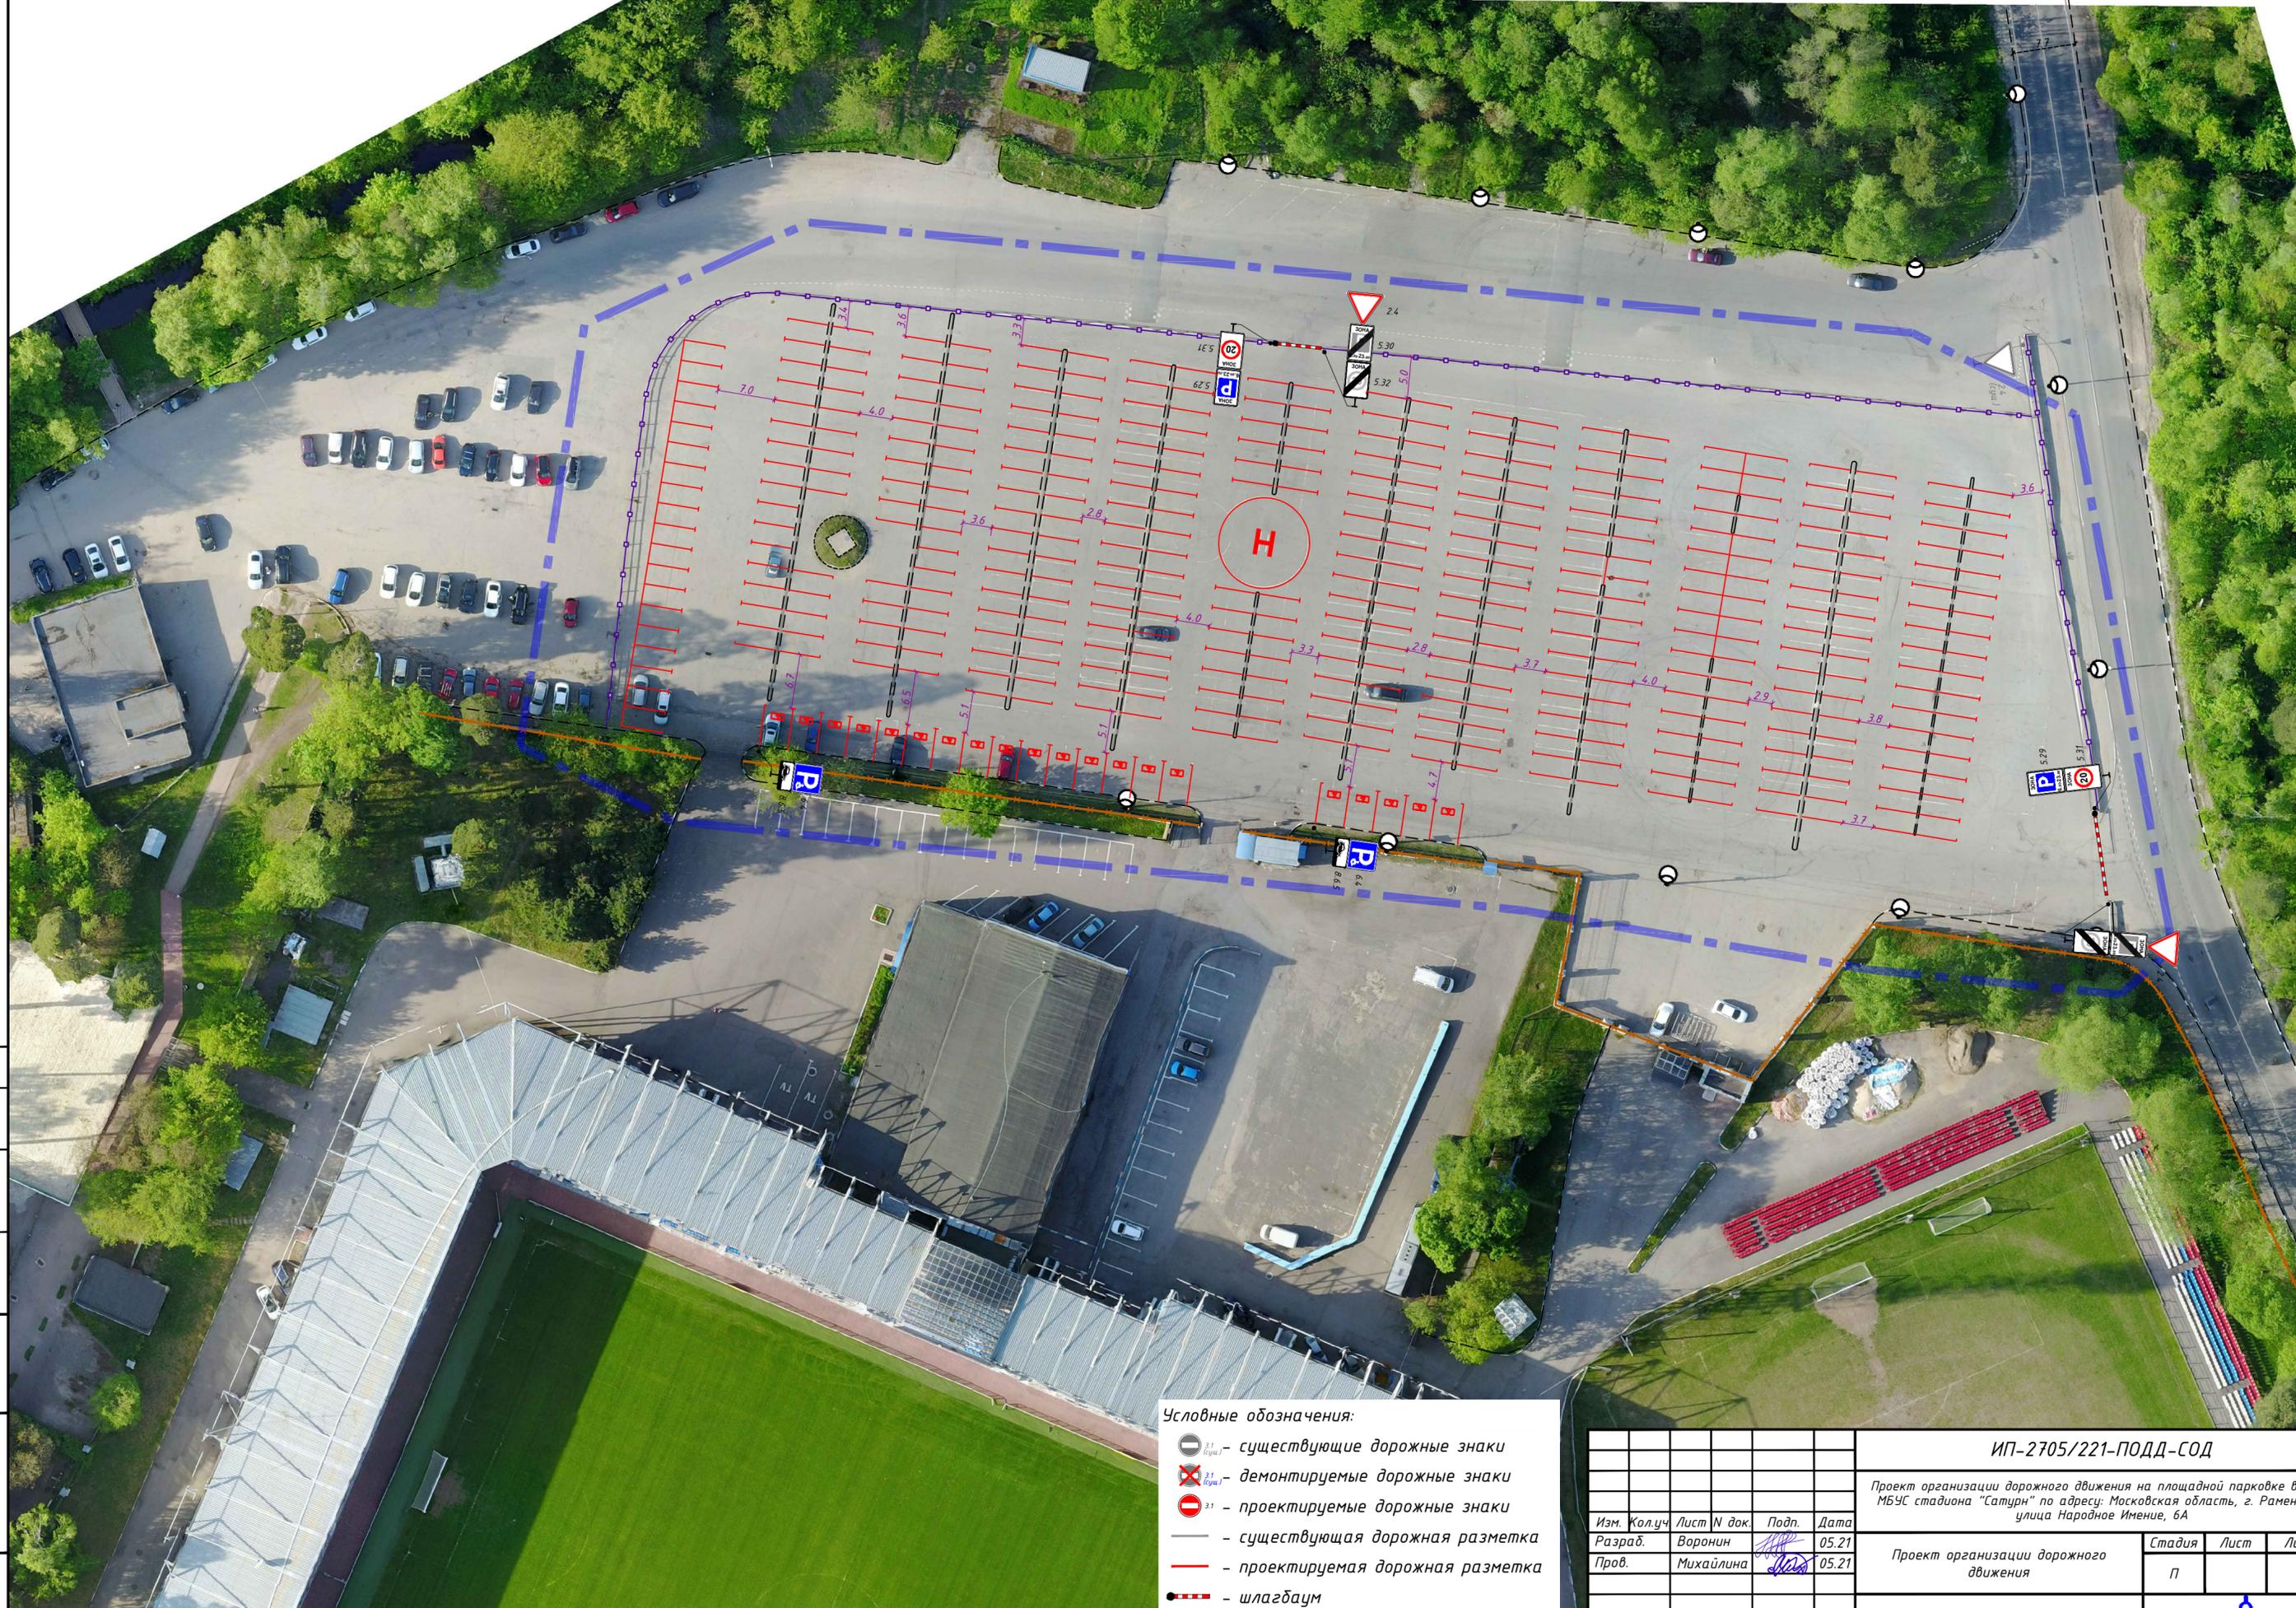

- Условные обозначения:
- существующие дорожные знаки
 - демонтируемые дорожные знаки
 - проектируемые дорожные знаки
 - существующая дорожная разметка
 - проектируемая дорожная разметка
 - шлагбаум
 - граница проектирования

Изм.	Кол.уч.	Лист N док.	Подп.	Дата
		Воронин	<i>[Signature]</i>	05.21
		Пров. Михайлина	<i>[Signature]</i>	05.21

ИП-2705/221-ПОДД-СОД		
Проект организации дорожного движения на площадной парковке вблизи МБУС стадиона "Сатурн" по адресу: Московская область, г. Раменское, улица Народное Имение, 6А		
Проект организации дорожного движения	Стадия П	Лист 1
Схема организации дорожного движения на период эксплуатации		



И.В.И.подл. Подпись и дата

Взам.инв.Н