

ОПИСАНИЕ МЕСТОПОЛОЖЕНИЯ ГРАНИЦ

Зона многоквартирной жилой застройки Ж-1

(наименование объекта, местоположение границ которого описано (далее - объект))

Раздел 1

Сведения об объекте

№ п/п	Характеристики объекта	Описание характеристик
1	2	3
1.	Местоположение объекта	Московская область, Раменский городской округ
2.	Площадь объекта +/- величина погрешности определения площади (Р +/- Дельта Р)	37081 кв. м $\pm$ 67 кв. м
3.	Иные характеристики объекта	Предельное количество этажей: 2 эт

Раздел 2					
Сведения о местоположении границ объекта					
1. Система координат МСК-50, зона 2					
2. Сведения о характерных точках границ объекта					
Обозначение характерных точек границ	Координаты, м		Метод определения координат характерной точки	Средняя квадратическая погрешность положения характерной точки (Mt), м	Описание обозначения точки на местности (при наличии)
	X	Y			
1	2	3	4	5	6
Участок 1					
1	449667.43	2229343.18	Картометрический	0,1	-
2	449675.10	2229349.98	Картометрический	0,1	-
3	449691.76	2229364.44	Картометрический	0,1	-
4	449693.70	2229366.15	Картометрический	0,1	-
5	449712.71	2229383.11	Картометрический	0,1	-
6	449720.28	2229388.87	Картометрический	0,1	-
7	449720.00	2229389.57	Картометрический	0,1	-
8	449720.21	2229389.73	Картометрический	0,1	-
9	449717.70	2229392.85	Картометрический	0,1	-
10	449717.14	2229393.92	Картометрический	0,1	-
11	449712.33	2229400.33	Картометрический	0,1	-
12	449709.62	2229403.36	Картометрический	0,1	-
13	449665.49	2229451.38	Картометрический	0,1	-
14	449658.73	2229446.02	Картометрический	0,1	-
15	449645.71	2229431.87	Картометрический	0,1	-
16	449638.69	2229424.29	Картометрический	0,1	-
17	449625.84	2229411.44	Картометрический	0,1	-
18	449623.37	2229409.57	Картометрический	0,1	-
19	449617.89	2229404.28	Картометрический	0,1	-
20	449638.55	2229378.94	Картометрический	0,1	-
21	449656.72	2229356.08	Картометрический	0,1	-
22	449667.38	2229343.24	Картометрический	0,1	-
1	449667.43	2229343.18	Картометрический	0,1	-
Участок 2					
23	449855.00	2229456.24	Картометрический	0,1	-
24	449835.55	2229470.10	Картометрический	0,1	-

Раздел 2					
Сведения о местоположении границ объекта					
Обозначение характерных точек границ	Координаты, м		Метод определения координат характерной точки	Средняя квадратическая погрешность положения характерной точки (Mt), м	Описание обозначения точки на местности (при наличии)
	X	Y			
1	2	3	4	5	6
25	449830.89	2229463.42	Картометрический	0,1	-
26	449812.93	2229475.42	Картометрический	0,1	-
27	449789.44	2229438.85	Картометрический	0,1	-
28	449777.94	2229422.35	Картометрический	0,1	-
29	449777.16	2229422.96	Картометрический	0,1	-
30	449777.03	2229422.79	Картометрический	0,1	-
31	449774.25	2229418.14	Картометрический	0,1	-
32	449774.41	2229417.94	Картометрический	0,1	-
33	449772.76	2229415.49	Картометрический	0,1	-
34	449773.06	2229415.25	Картометрический	0,1	-
35	449772.13	2229414.08	Картометрический	0,1	-
36	449772.28	2229413.96	Картометрический	0,1	-
37	449772.09	2229413.73	Картометрический	0,1	-
38	449769.44	2229410.64	Картометрический	0,1	-
39	449769.59	2229410.10	Картометрический	0,1	-
40	449772.39	2229413.35	Картометрический	0,1	-
41	449794.94	2229395.20	Картометрический	0,1	-
42	449804.25	2229387.29	Картометрический	0,1	-
43	449796.57	2229376.69	Картометрический	0,1	-
44	449788.54	2229383.70	Картометрический	0,1	-
45	449785.67	2229383.18	Картометрический	0,1	-
46	449783.36	2229382.22	Картометрический	0,1	-
47	449779.36	2229377.89	Картометрический	0,1	-
48	449760.76	2229392.11	Картометрический	0,1	-
49	449755.70	2229383.79	Картометрический	0,1	-
50	449752.92	2229376.67	Картометрический	0,1	-
51	449742.90	2229370.78	Картометрический	0,1	-
52	449738.26	2229366.17	Картометрический	0,1	-
53	449737.80	2229365.74	Картометрический	0,1	-
54	449750.77	2229345.31	Картометрический	0,1	-

Раздел 2					
Сведения о местоположении границ объекта					
Обозначение характерных точек границ	Координаты, м		Метод определения координат характерной точки	Средняя квадратическая погрешность положения характерной точки (Mt), м	Описание обозначения точки на местности (при наличии)
	X	Y			
1	2	3	4	5	6
55	449766.73	2229327.52	Картометрический	0,1	-
56	449780.90	2229342.11	Картометрический	0,1	-
23	449855.00	2229456.24	Картометрический	0,1	-
Участок 3					
57	446418.20	2235880.46	Картометрический	0,1	-
58	446495.68	2235790.53	Картометрический	0,1	-
59	446496.68	2235786.92	Картометрический	0,1	-
60	446507.69	2235776.06	Картометрический	0,1	-
61	446560.70	2235820.92	Картометрический	0,1	-
62	446577.96	2235835.52	Картометрический	0,1	-
63	446584.59	2235839.17	Картометрический	0,1	-
64	446584.01	2235840.14	Картометрический	0,1	-
65	446558.30	2235880.85	Картометрический	0,1	-
66	446554.98	2235883.17	Картометрический	0,1	-
67	446547.03	2235896.63	Картометрический	0,1	-
68	446545.76	2235902.68	Картометрический	0,1	-
69	446511.88	2235957.90	Картометрический	0,1	-
70	446487.20	2235999.21	Картометрический	0,1	-
71	446472.88	2235977.48	Картометрический	0,1	-
72	446456.07	2235954.34	Картометрический	0,1	-
73	446441.82	2235935.46	Картометрический	0,1	-
74	446416.99	2235938.41	Картометрический	0,1	-
75	446396.41	2235931.23	Картометрический	0,1	-
76	446390.53	2235930.09	Картометрический	0,1	-
77	446409.80	2235900.68	Картометрический	0,1	-
57	446418.20	2235880.46	Картометрический	0,1	-
Участок 4					
78	447464.64	2232732.12	Картометрический	0,1	-
79	447464.80	2232733.28	Картометрический	0,1	-
80	447444.87	2232735.40	Картометрический	0,1	-


Раздел 2					
Сведения о местоположении границ объекта					
Обозначение характерных точек границ	Координаты, м		Метод определения координат характерной точки	Средняя квадратическая погрешность положения характерной точки (Mt), м	Описание обозначения точки на местности (при наличии)
	X	Y			
1	2	3	4	5	6
81	447444.78	2232734.57	Картометрический	0,1	-
82	447402.99	2232740.97	Картометрический	0,1	-
83	447399.96	2232711.95	Картометрический	0,1	-
84	447417.47	2232691.25	Картометрический	0,1	-
85	447419.57	2232692.47	Картометрический	0,1	-
86	447421.54	2232691.58	Картометрический	0,1	-
87	447449.24	2232690.96	Картометрический	0,1	-
88	447450.07	2232690.59	Картометрический	0,1	-
89	447462.87	2232690.98	Картометрический	0,1	-
78	447464.64	2232732.12	Картометрический	0,1	-
Участок 5					
90	450662.13	2229976.13	Картометрический	0,1	-
91	450632.86	2229987.57	Картометрический	0,1	-
92	450608.83	2229996.82	Картометрический	0,1	-
93	450595.19	2230001.91	Картометрический	0,1	-
94	450579.71	2229962.70	Картометрический	0,1	-
95	450645.33	2229935.68	Картометрический	0,1	-
96	450645.93	2229935.18	Картометрический	0,1	-
97	450648.86	2229942.16	Картометрический	0,1	-
98	450650.50	2229946.35	Картометрический	0,1	-
99	450654.58	2229955.22	Картометрический	0,1	-
100	450655.17	2229956.71	Картометрический	0,1	-
101	450657.56	2229963.18	Картометрический	0,1	-
102	450659.16	2229967.31	Картометрический	0,1	-
103	450659.51	2229968.26	Картометрический	0,1	-
104	450662.72	2229975.90	Картометрический	0,1	-
90	450662.13	2229976.13	Картометрический	0,1	-

Раздел 2					
Сведения о местоположении границ объекта					
3. Сведения о характерных точках части (частей) границы объекта					
Обозначение характерных точек границ	Координаты, м		Метод определения координат характерной точки	Средняя квадратическая погрешность положения характерной точки (Mt), м	Описание обозначения точки на местности (при наличии)
	X	Y			
1	2	3	4	5	6
-	-	-	-	-	-

Раздел 3							
Сведения о местоположении измененных (уточненных) границ объекта							
1. Система координат -							
2. Сведения о характерных точках границ объекта							
Обозначение характерных точек границ	Существующие координаты, м		Измененные (уточненные) координаты, м		Метод определения координат характерной точки	Средняя квадратическая погрешность положения характерной точки (Mt), м	Описание обозначения точки на местности (при наличии)
	X	Y	X	Y			
1	2	3	4	5	6	7	8
-	-	-	-	-	-	-	
3. Сведения о характерных точках части (частей) границы объекта							
Обозначение характерных точек границ	Существующие координаты, м		Измененные (уточненные) координаты, м		Метод определения координат характерной точки	Средняя квадратическая погрешность положения характерной точки (Mt), м	Описание обозначения точки на местности (при наличии)
	X	Y	X	Y			
1	2	3	4	5	6	7	8
-	-	-	-	-	-	-	

Раздел 4

План границ объекта

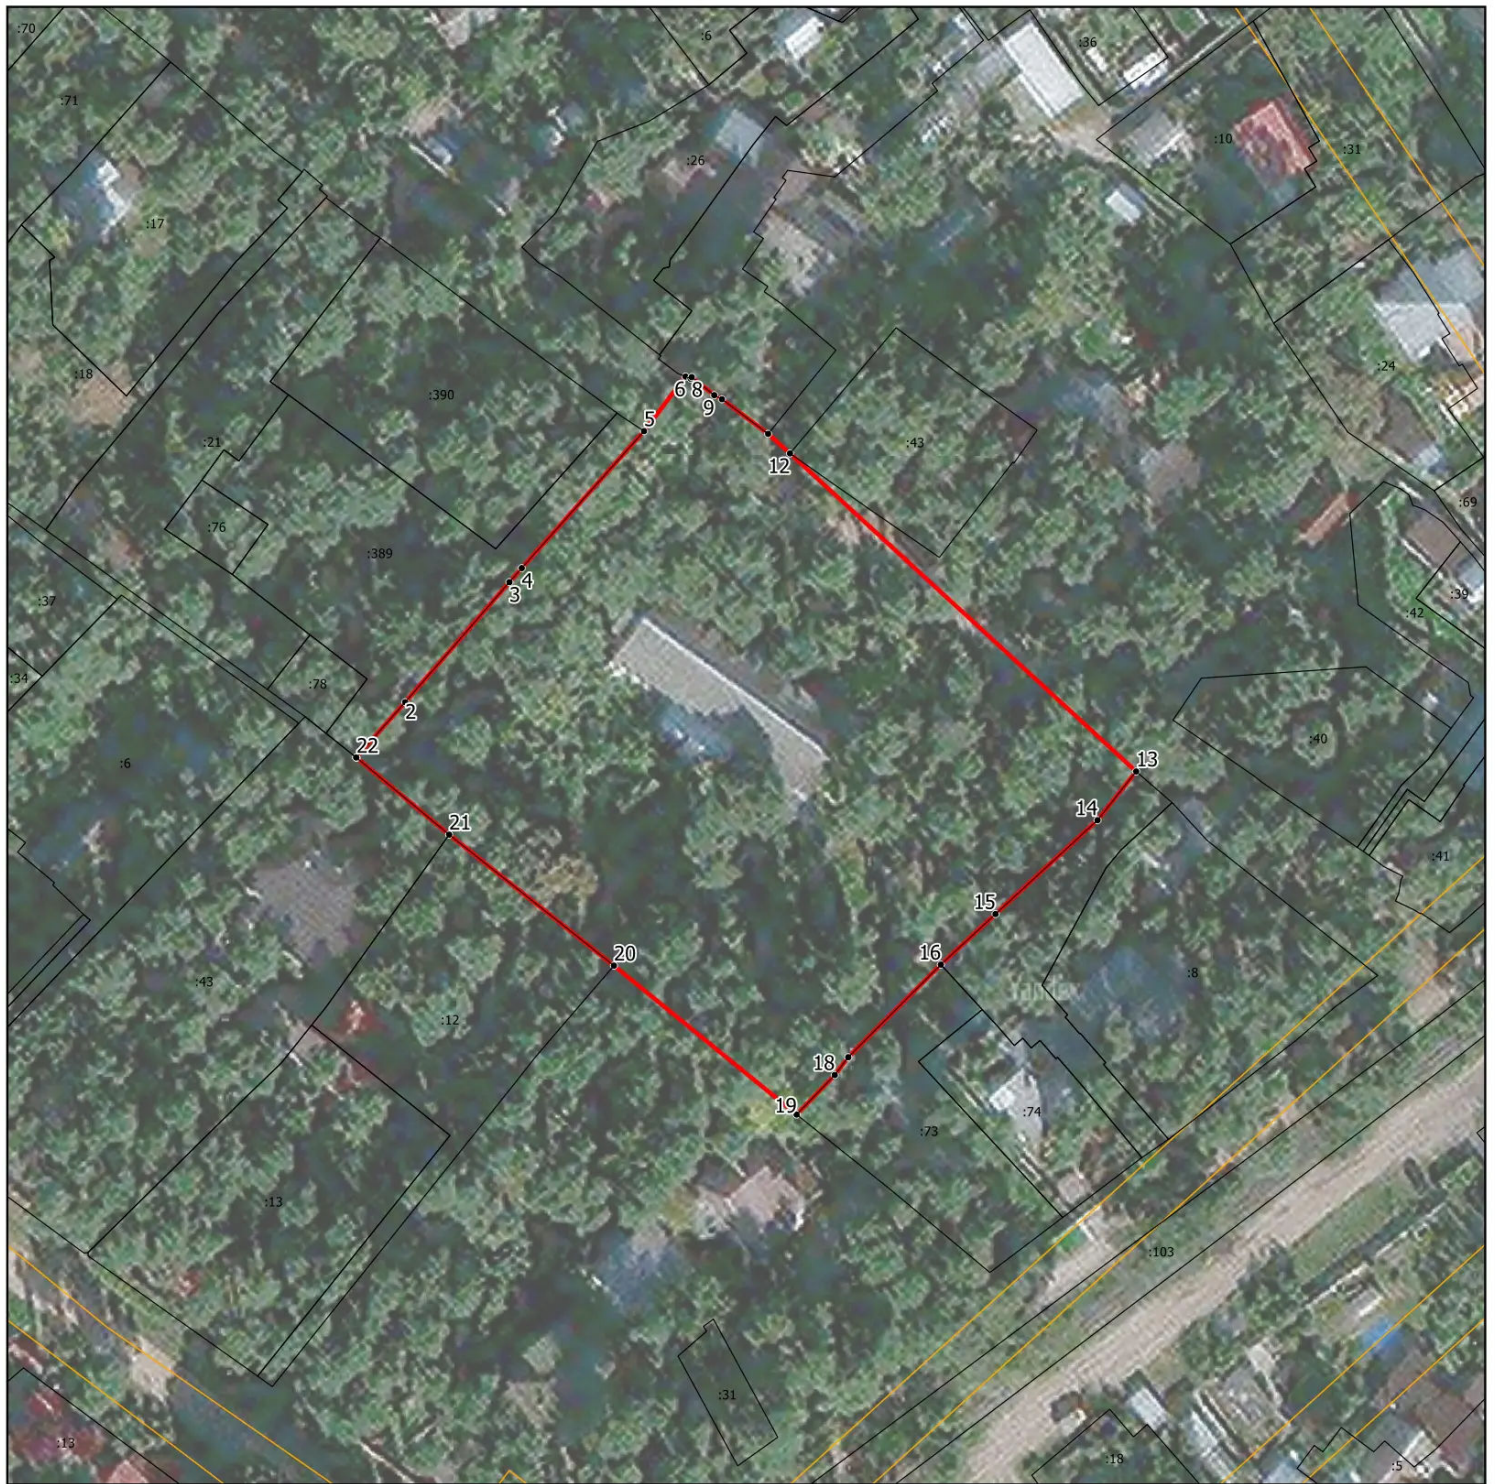

Масштаб 1:1000

Условные обозначения:


- - граница объекта, местоположение которого описано
- - границы зон с особыми условиями использования территорий
- - границы земельных участков по сведениям ЕГРН
- - характерная точка границы объекта

Подпись _____ Дата « ____ » _____ 20__ г.

Место для оттиска печати (при наличии) лица, составившего описание местоположения границ объекта

Раздел 4

План границ объекта

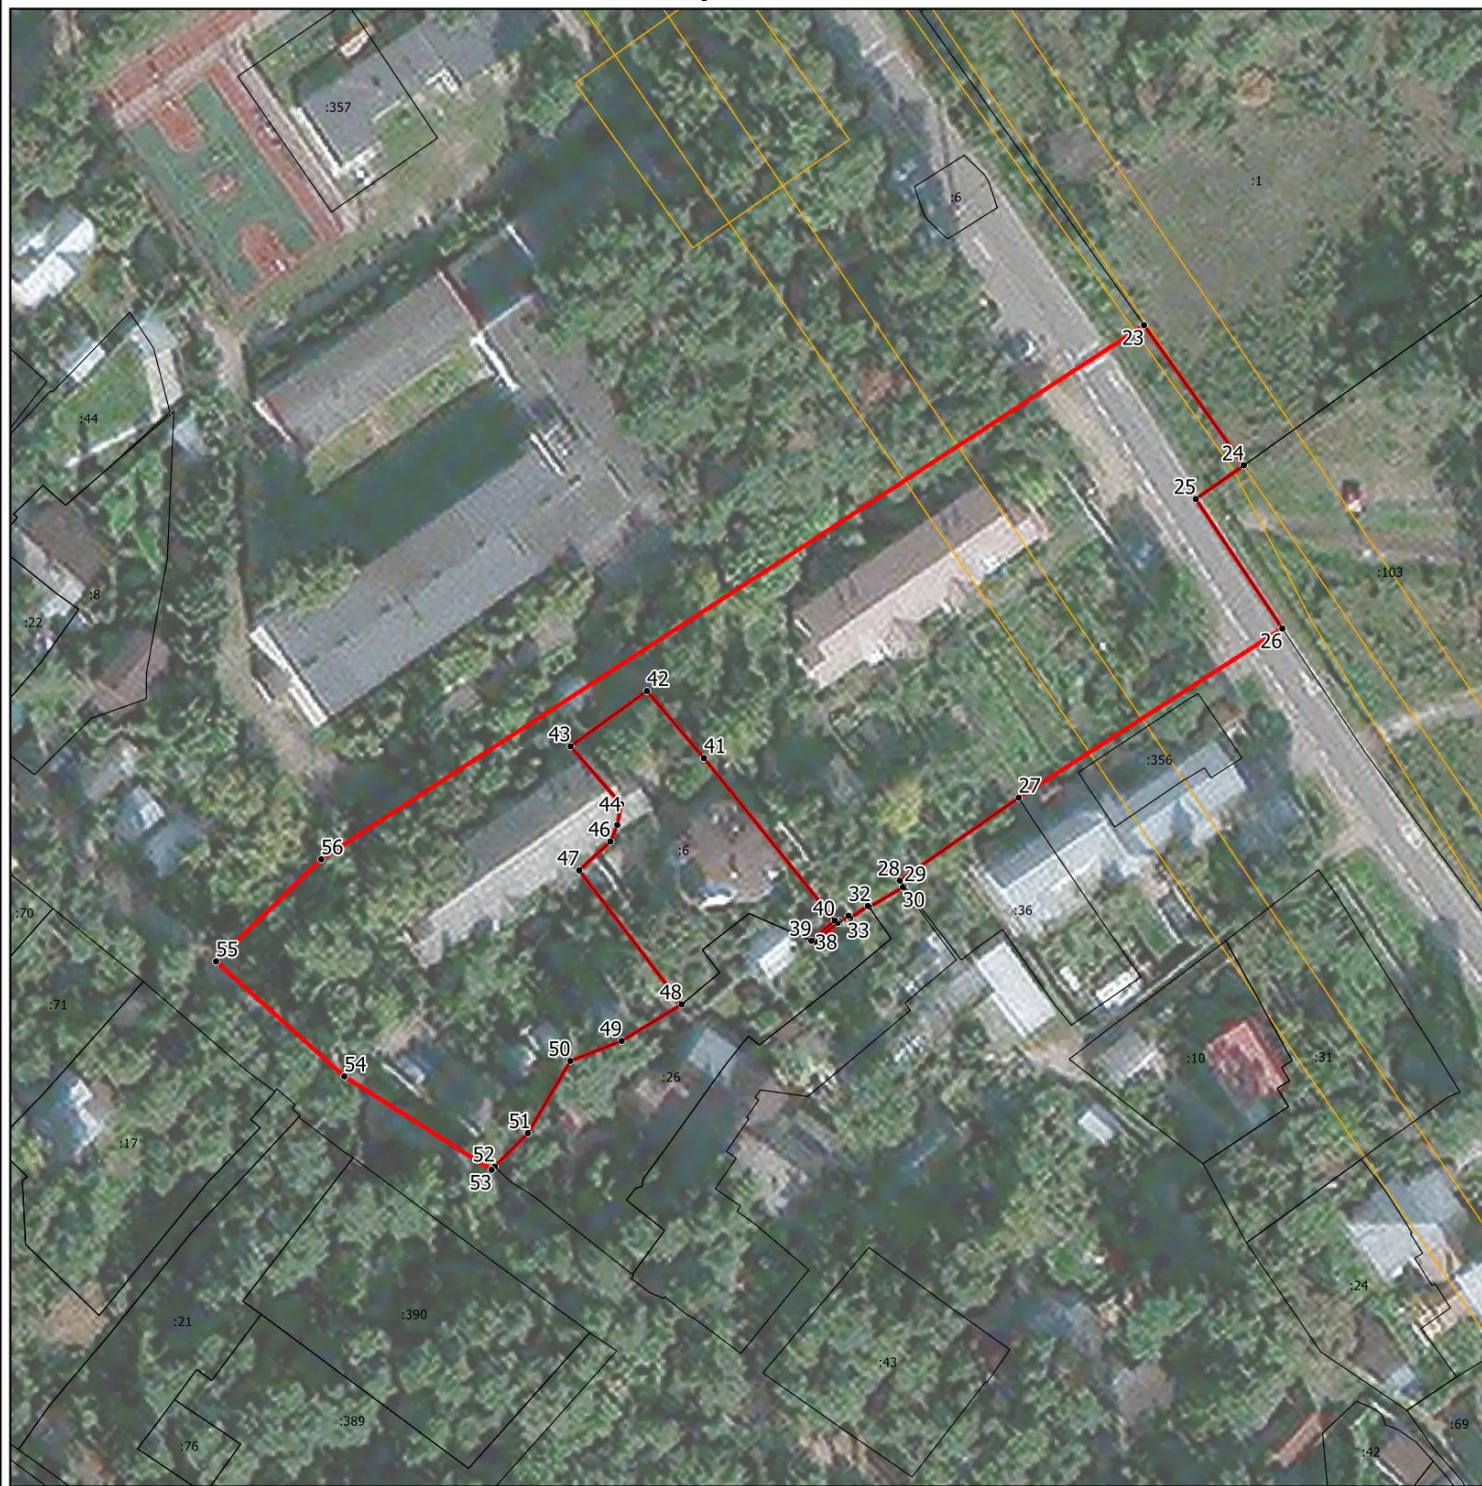

Масштаб 1:1000


Условные обозначения:

- - граница объекта, местоположение которого описано
- - границы зон с особыми условиями использования территорий
- - границы земельных участков по сведениям ЕГРН
- - характерная точка границы объекта

Подпись _____ Дата « ____ » _____ 20__ г.

Место для оттиска печати (при наличии) лица, составившего описание местоположения границ объекта

План границ объекта

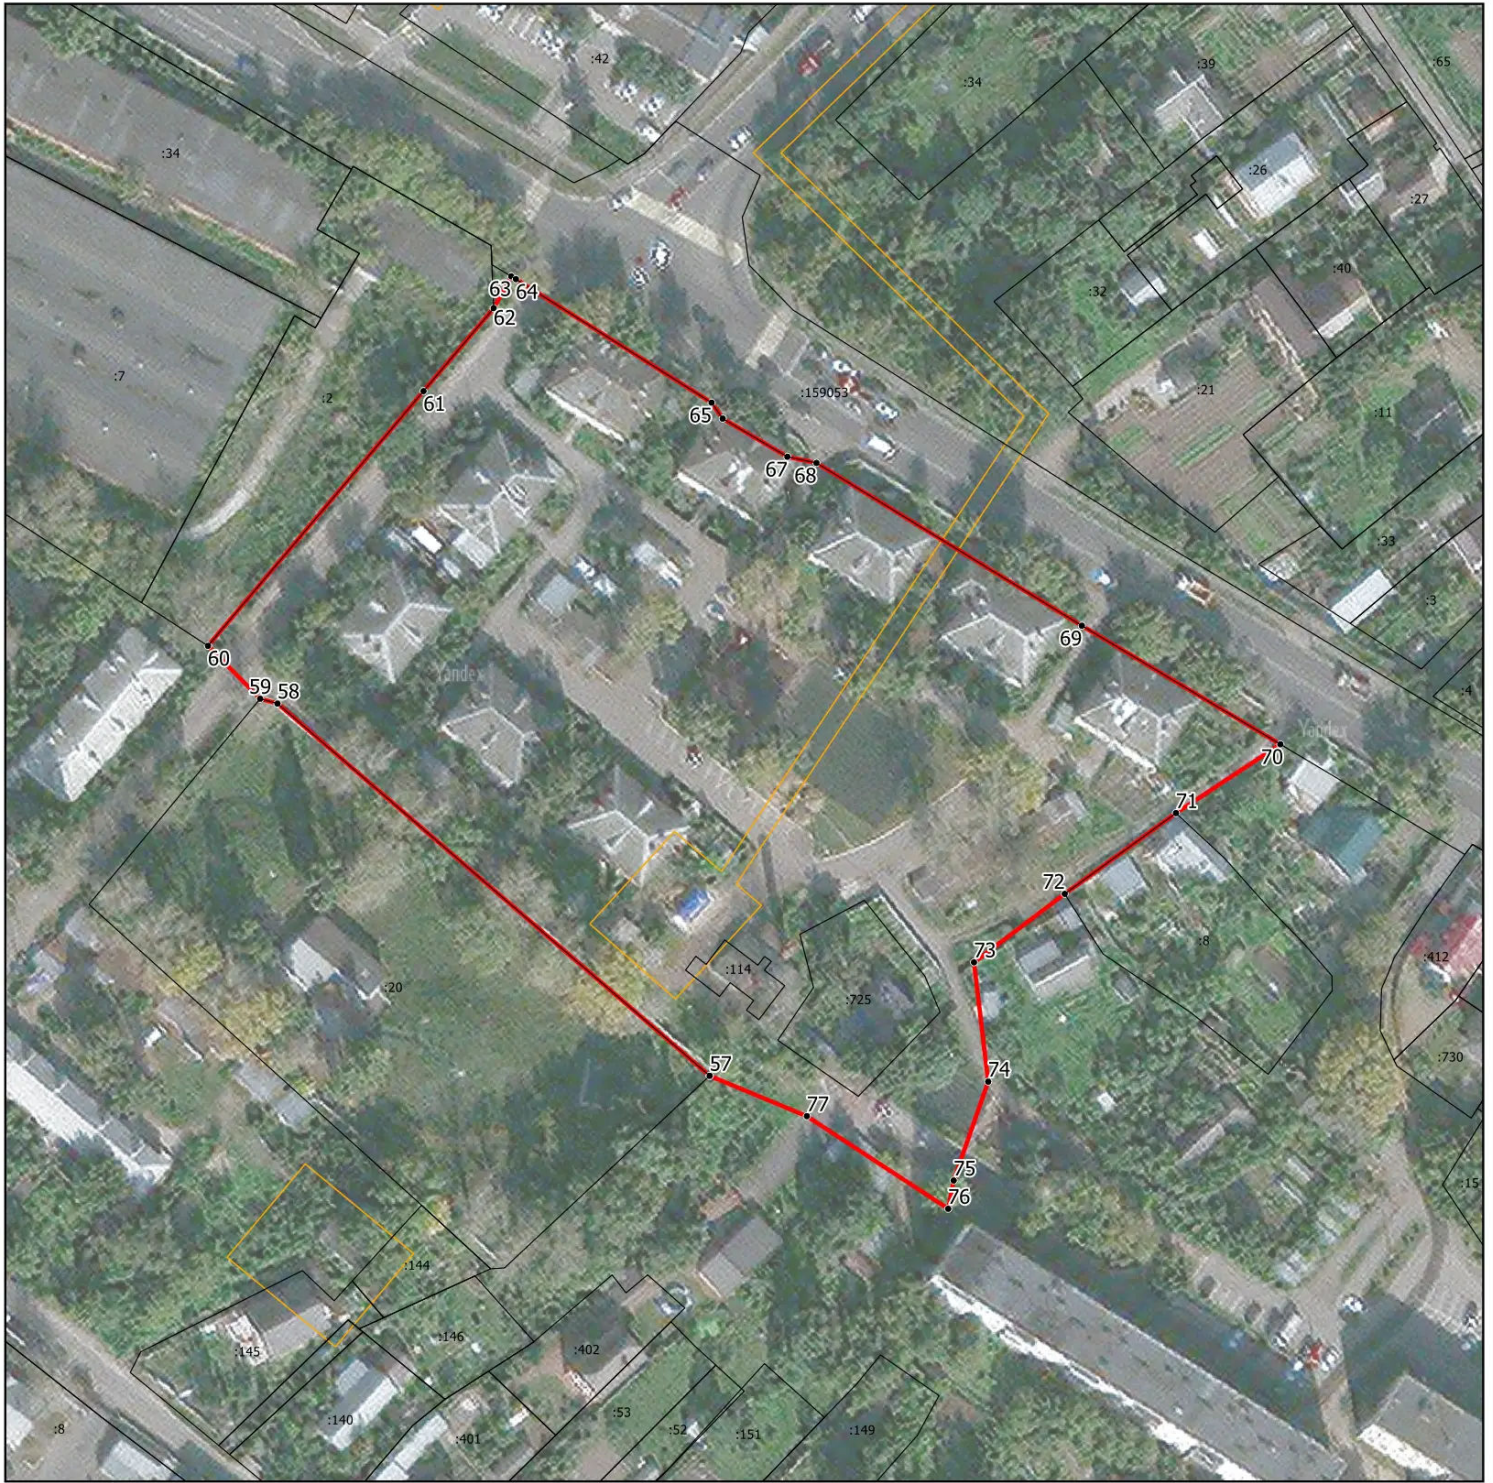

Условные обозначения:

- - граница объекта, местоположение которого описано
- - границы зон с особыми условиями использования территорий
- - границы земельных участков по сведениям ЕГРН
- - характерная точка границы объекта

Подпись _____ Дата « _____ » _____ 20__ г.

Место для оттиска печати (при наличии) лица, составившего описание местоположения границ объекта

Раздел 4

План границ объекта



Масштаб 1:500

Условные обозначения:

- - граница объекта, местоположение которого описано
- - границы земельных участков по сведениям ЕГРН
- - характерная точка границы объекта

Подпись _____ Дата « ____ » _____ 20__ г.

Место для оттиска печати (при наличии) лица, составившего описание местоположения границ объекта

Раздел 4

План границ объекта



Масштаб 1:500

Условные обозначения:

- - граница объекта, местоположение которого описано
- - границы зон с особыми условиями использования территорий
- - границы земельных участков по сведениям ЕГРН
- - характерная точка границы объекта

Подпись _____ Дата « ____ » _____ 20__ г.

Место для оттиска печати (при наличии) лица, составившего описание местоположения границ объекта